

Приложение
к постановлению администрации города Владимира
от 11.03.2011 № 494


**СХЕМА РАСПОЛОЖЕНИЯ ЗЕМЕЛЬНОГО УЧАСТКА
НА КАДАСТРОВOM ПЛАНЕ ТЕРРИТОРИИ**

Условный номер земельного участка: 33:22:037001/ЧВУ1

Площадь земельного участка: 10 кв. м.

Категория земель: Земли населенных пунктов

Местоположение: Владимирская область, г. Владимир, мкр. Лесной, в районе д. 5

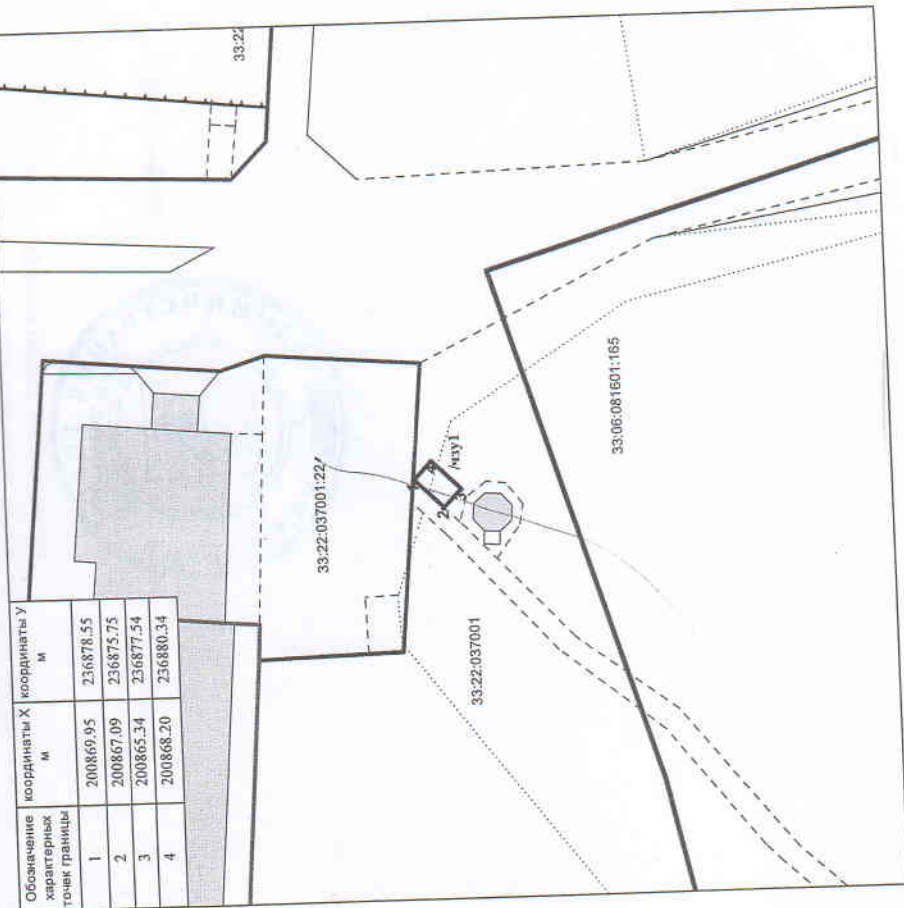

Масштаб 1:500

- Условные обозначения:
- граница проектного земельного участка
 - граница учетного земельного участка
 - граница кадастрового квартала
 - граница временного земельного участка

Исп. Лященко В. Н.