


Позтажный план  
строения лит. "А"  
г. Владимир ул. Заводская  
д. № 40 кв.        уч.       

**Копия**

План "5" этажа

*перетаскивание*  
На возведение или         
к. № 15  
(литера, квартира,       )  
разрешение не предъявлено  
Дата 18.11.2003 *Иванов*

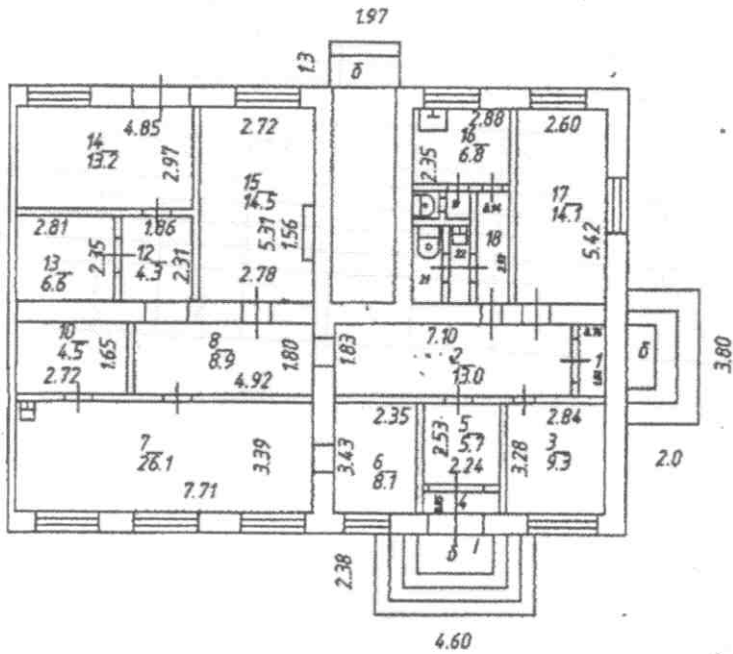

Составлено по         
технической инвентаризации  
по состоянию на 03.04.2003  
(число, месяц, год)  
Исполнитель Кашаев О.И.  
Руководитель группы       

Масштаб 1:200

