

"СОГЛАСОВАНО"


ВЛАДИМИРСКАЯ ЧАСТЬ
КЭЧ МВО



Поэтажный план
строения лит. "А"
Владимир ул. Перегородский городок
дом № 18 квартал _____ уч-к _____

План "подвал" этажа

На возведение или переоборудования
к. 1, 19, 4, 49, 24, 24а
(литера, квартира, комната)
разрешение не предъявлено
Дата 21.05.03 Подпись *А.И. Коссов*

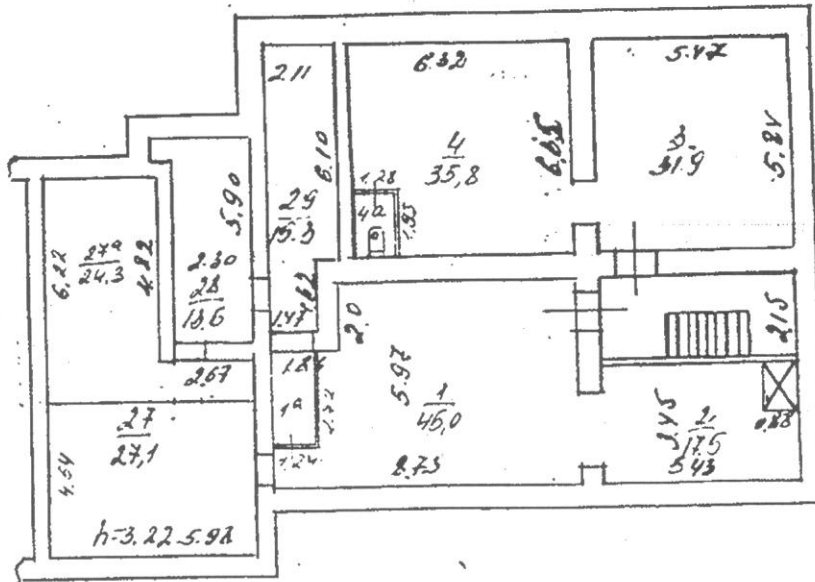

По состоянию на 15.04.03

21.05.2003 г. Работу выполнил Глухова
Проверил технику - контролер *А.И. Коссов*
начальник бюро инвентаризации _____

Масштаб 1:200

VI. Экспликация к плану строения

№ Переходному коридору
Александровский

улице, дом № 18
район, квартал №

Площадь по внутреннему обмеру, кв. метров

Дата записей	Литер по плану	Этаж, название с. о. дворян и контора, магазин, №. №. КОРМАТ. КУХОНЬ. КОРИДОРОВ И ПР. Помещения	Назначение помещения: жилое, контора, магазин, ванная, коридор, кухня и прочая	Площадь по внутреннему обмеру, кв. метров						Высота
				общая	жилая	вспомогат.	основная	вспомогат.	основная	
	<u>коридор</u>	1	<u>складское</u>	45,0	45,0					45,0
		1 ^а	<u>коридорное</u>	2,7		2,7				2,7
		2	<u>складское</u>	17,5	17,5					
		3	<u>— " —</u>	31,9	31,9					
		4	<u>— " —</u>	35,8	35,8					35,8
		4 ^а	<u>туалет</u>	2,2		2,2				2,2
		27	<u>складское</u>	27,1	27,1					27,1
		27 ^а	<u>— " —</u>	24,3	24,3					24,3
			<u>Итого:</u>	186,5	181,6	4,9				
			<u>Исполнил</u>							
			<u>Присл. гр.</u>							
			<u>Турова</u>							
			<u>Суряевский</u>							