


План этажа

строения лит «А»

г. Владимир, ул. Дунаевского


д. № 24 кв. уч-к

План подв. этажа

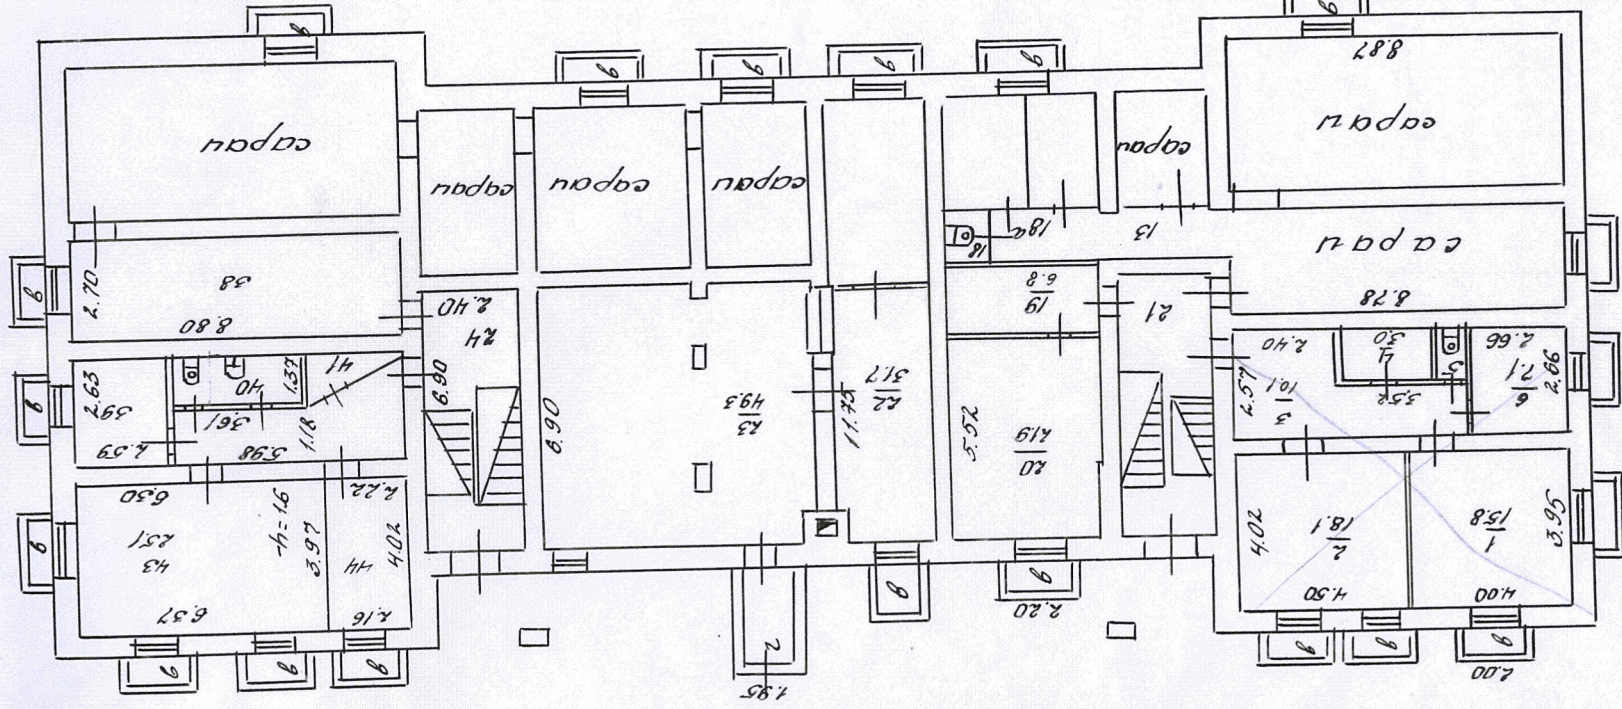

На возведение или переоборудование
ком. 40.41, 42, 43, 44
(литер, квартара, комната)
разрешение не предъявлено

Дата 20.03.99 Подпись *М.И. Сидоров*

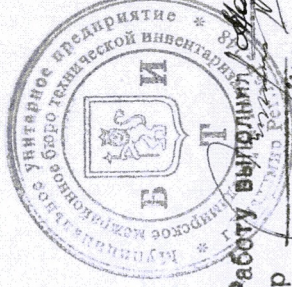

12.09. Работу выполнил *Сидоров М.И.*

Проверил техник-контролер
начальник бюро инвентаризации

Масштаб 1:200

VI. Экспликация к плану строений

По Ачинскому улице, дом № 24

район, квартал № _____

Латы записей	Литер по плану	Этаж, начиная с подвала и кончая мезонином	№№ квартир, торговых помещений, службских и прочих помещений	№№ комнат, кухонь, коридоров и прочих помещений	Назначение помещений: жилое, контора, магазин, ванная, коридор, кухня и прочая	Площадь по внутреннему обмеру, кв. метров							Всего												
						Общая полезная	основная	вспомогат.	основная	вспомогат.	основная	вспомогат.		основная	вспомогат.										
	A	подв.	1		чужбесовыя	15.8			15.8																
			2		"	18.1			18.1																
			3		прихожая	10.1				10.1															
			4		спальня	3.0				3.0															
			5		уборная	1.4				1.4															
			6		чужбесовыя	7.1				7.1															
			19		спальня	6.8																			
			20		спальня	21.9																	21.9		
			22		склад	31.7								31.7											
			23		"	49.3								49.3											
			39		подсобная	6.8																		6.8	
			40		ван. узел	4.9																		4.9	
			41		подсобная	2.1																		2.1	
			42		коридор	8.2																		8.2	
			43		спальня	25.1																		25.1	
			44		кабинет	8.8																		8.8	
					Итого:	221.1				41.0	145	81.0												55.8	28.8

разрешено
на первом
и втором
этажах