


ПЛАН НЕЖИЛОГО ПОМЕЩЕНИЯ N 1

( выкопировка из поэтажного плана )

План "подвала" этажа

Масштаб 1:200

НА ВОЗВЕДЕНИЕ ИЛИ ПЕРЕБОРУДОВАНИЕ
<i>к. 11, 13, 13а, 14</i>
(литера, квартира, комната)
РАЗРЕШЕНИЕ НЕ ПРЕДЪЯВЛЕНО
Дата <i>05.08.12</i> Подпись <i>[Signature]</i>

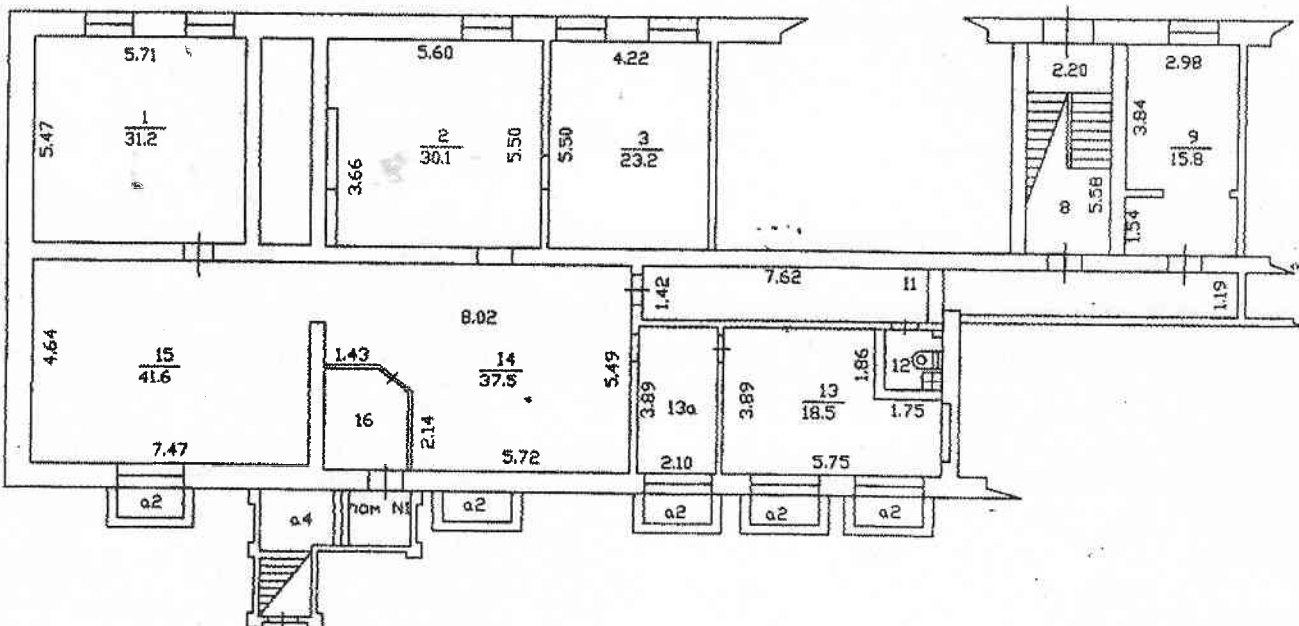

• 05 • 08. 2012г. Работы выпол...

Проверил \_\_\_\_\_

Директор \_\_\_\_\_






Поэтажный план  
строения лит. А  
г. Владимир ул. Судогодская шоссе  
д. № 31 кв. 4

Б.О. 1234

План " 2 " этажа

По состоянию на 03.12.03г.  
и перепланирован  
г. 19, 20, 21, 1000

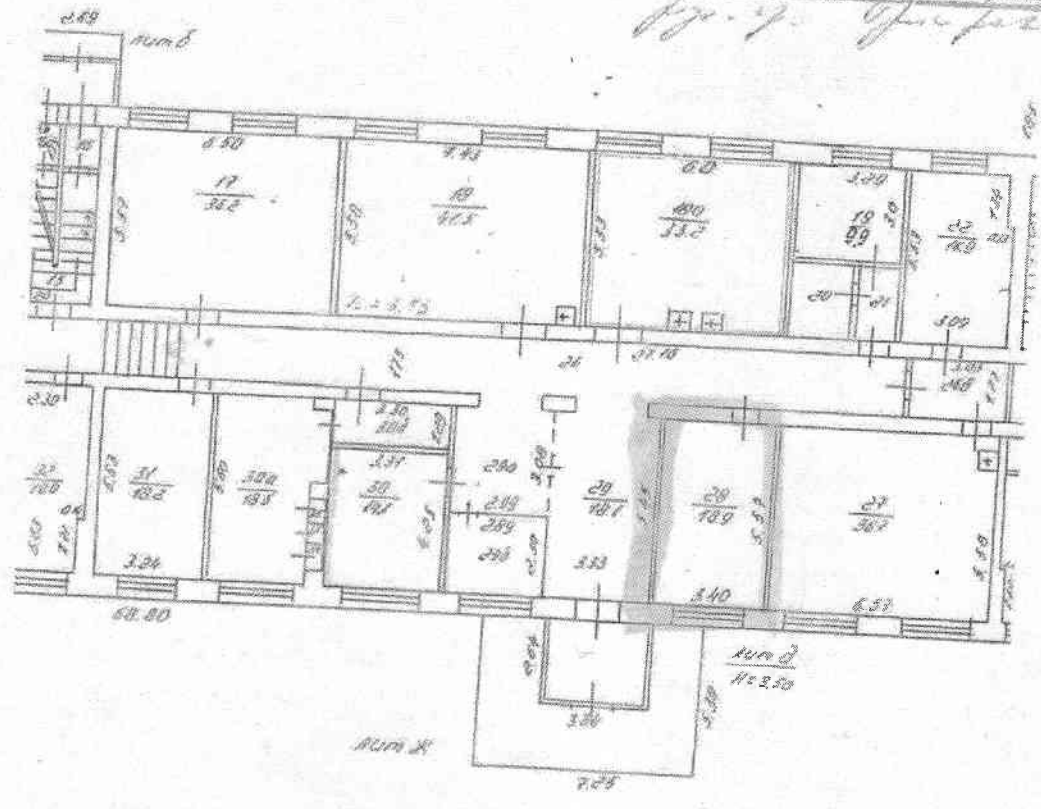

По состоянию на 03.12.03г.

"20" 12 2003 г. Работу выполнил Шенцова

Масштаб 1:200

Руководитель группы Орлова

VI. Экспликация к плану строения

Лист №

По Буденновское шоссе улице, дом № 21  
Фрунзенский район, квартал №

Даты записей	Этаж, поминная с пола-вала и конная мелопи-нос.	Наименование помещения: жилье, контора, магазин, ванная, коридор, кухня и прочая	Площадь по внутреннему обмеру, кв. метров								Высота	
			общая площадь	жилая	вспомогат.	основная	вспомогат.	основная	вспомогат.	основная		вспомогат.
18 <sup>0</sup>	I	коридор	3.2	3.2								
19		ванная с ванной	2.9	2.9								
21		коридор	2.9		2.9							
22		ванная с ванной	10.9	10.9								
26 <sup>1</sup>		коридор	5.4		5.4							
27		ванная с ванной	16.7	16.7								
28		ванная с ванной	18.9	18.9								
29 <sup>1</sup>		ванная с ванной	6.6	6.6								
30		ванная с ванной	14.1	14.1								
Менеджер: <u>Шокин</u>												
Судья: <u>Григорьев</u>												