


Г.БЛОДИМИР, МКР. ЗАКЛЯЗЬМЕНСКИЙ,  
УЛ. ЗЕЛЕНАЯ Д.3

ПЛАН 1 ЭТАЖА

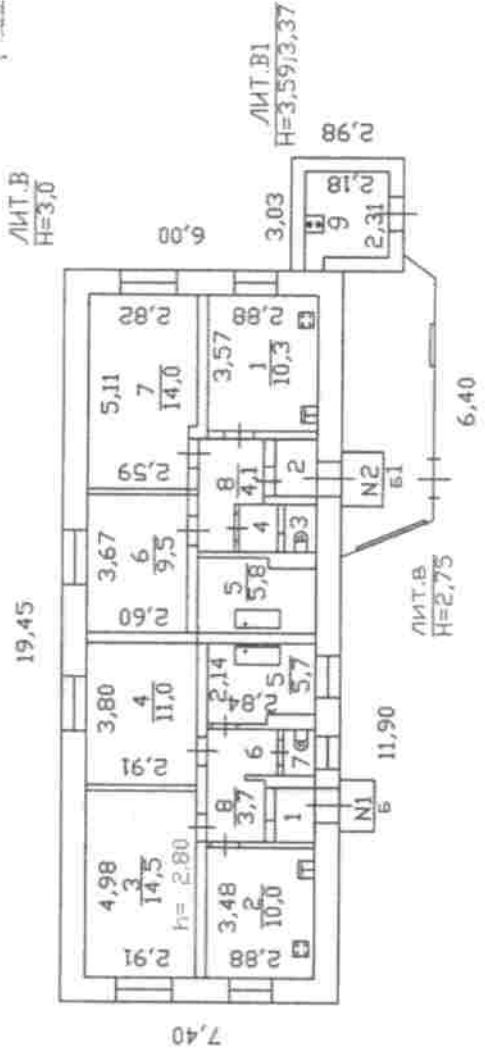

Переворачивать не и  
Перепроверить и прованализовать  
1. лист В; В1.  
2.  
3.  
4.  
15.09  
2000  
Алс

Масштаб 1:200

15.09 2006г. РАБОТУ ВЫПОЛНИЛ Алс  
Проектировщик  
Директор Шульцев

## VI. Экспликация к плану строений

По Зеленой

улице, дом № 3


район, квартал №

№	Литер по плану	Этаж. Начало с Подвала и Конца мезонина	№№ квартир Торгов. Складск. помещен.	Назначение помещения: Жилое, контора, Магазин, ванная, коридор, кухня и прочая	Общая площ. Квартиры	В т.ч. площадь				Высота помещения по Внутр. Обмеру	Примечание самовольно возведенная или самовольно переоборудован площадь, м2	
						Квартиры	Из нее					
							жилая	Подсобная	прочая			
В	1 №1	1	тамбур	1,5			1,5			2,80		
		2	кухня	10,0			10,0					
		3	жилая	14,5	14,5							
		4	жилая	11,0	11,0							
		5	ванная	5,7			5,7					
		6	прихожая	4,7			4,7					
		7	туалет	1,1			1,1					
			Итого:		48,5	25,5	23,0					
1	№2	1	кухня	10,3			10,3			самовольно перепрофилировано из нежилого в жилое		
		2	тамбур	1,7			1,7					
		3	туалет	1,0			1,0					
		4	коридор	1,3			1,3					
		5	ванная	5,8			5,8					
		6	жилая	9,5	9,5							
		7	жилая	14,0	14,0							
		8	прихожая	4,1			4,1					
			Итого:		47,7	23,5	24,2					
		9	котельная	5,2			5,2					
	Всего:		101,4	49,0	52,4							

Поэтажный план  
 строения лит. " 2 "  
 г. Владимир ул. Погодино  
 д. № 25 кв. \_\_\_\_\_ уч. \_\_\_\_\_

Копия

План " I " этажа

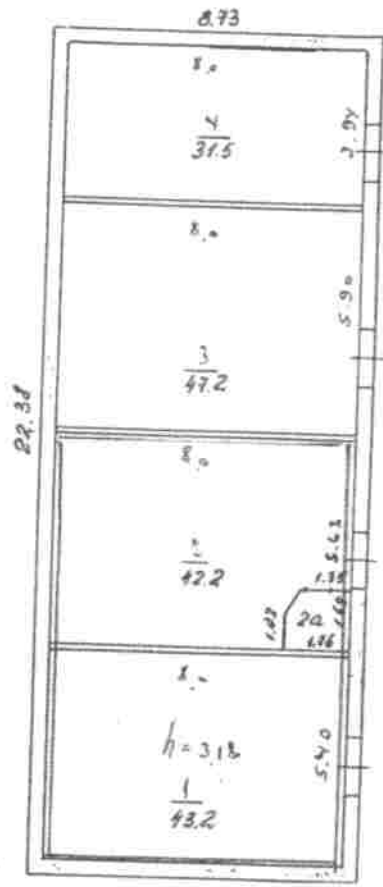

лит 2  
 H = 3.4

На возведение или перестройку  
 к. 2, 2а, перепрофилиров к. 3  
 (квартира, квартир, а, комнаты)  
 разрешение не предъявлено  
 Дата 02.02 04г. \_\_\_\_\_ Шурова

" 06 " 02 2004г. Работу выполнил Шурова  
 Руководитель группы Зайцев

Масштаб 1:200

*Погодин*

улице, дом № *2.5*

*Фрунженский*

район, квартал №

Литер по плану	Этаж, начиная с подвала и кончая мезошпцом	№№ квартир, торговых, складских и пр. помещений	№№ комнат, кухня, коридоров и пр. помещений	Назначение помещения: жилое, контора, магазин, ванная, коридор, кухня и прочая	Площадь по внутреннему обмеру, кв. метров									
					общая полезная	<i>склад</i>		<i>гарам</i>		основная	вспомогат.	основная	вспомогат.	высота
						основная	вспомогат.	основная	вспомогат.					
<i>42</i>	<i>I</i>	<i>разрешения на установку на территории</i>	<i>1</i>	<i>гарам</i>	<i>43.2</i>			<i>43.2</i>						<i>3.18</i>
			<i>2</i>	<i>гарам</i>	<i>42.2</i>			<i>42.2</i>						
			<i>2а</i>	<i>терраса</i>	<i>2.8</i>			<i>2.8</i>						
			<i>3</i>	<i>гарам</i>	<i>47.2</i>			<i>47.2</i>						
			<i>4</i>	<i>склад</i>	<i>31.5</i>	<i>31.5</i>								
			<i>итого:</i>	<i>166.9</i>	<i>31.5</i>		<i>132.6</i>	<i>2.8</i>						