


Схема расположения земельного участка или земельных участков на кадастровом плане территории

Система координат - МСК-33

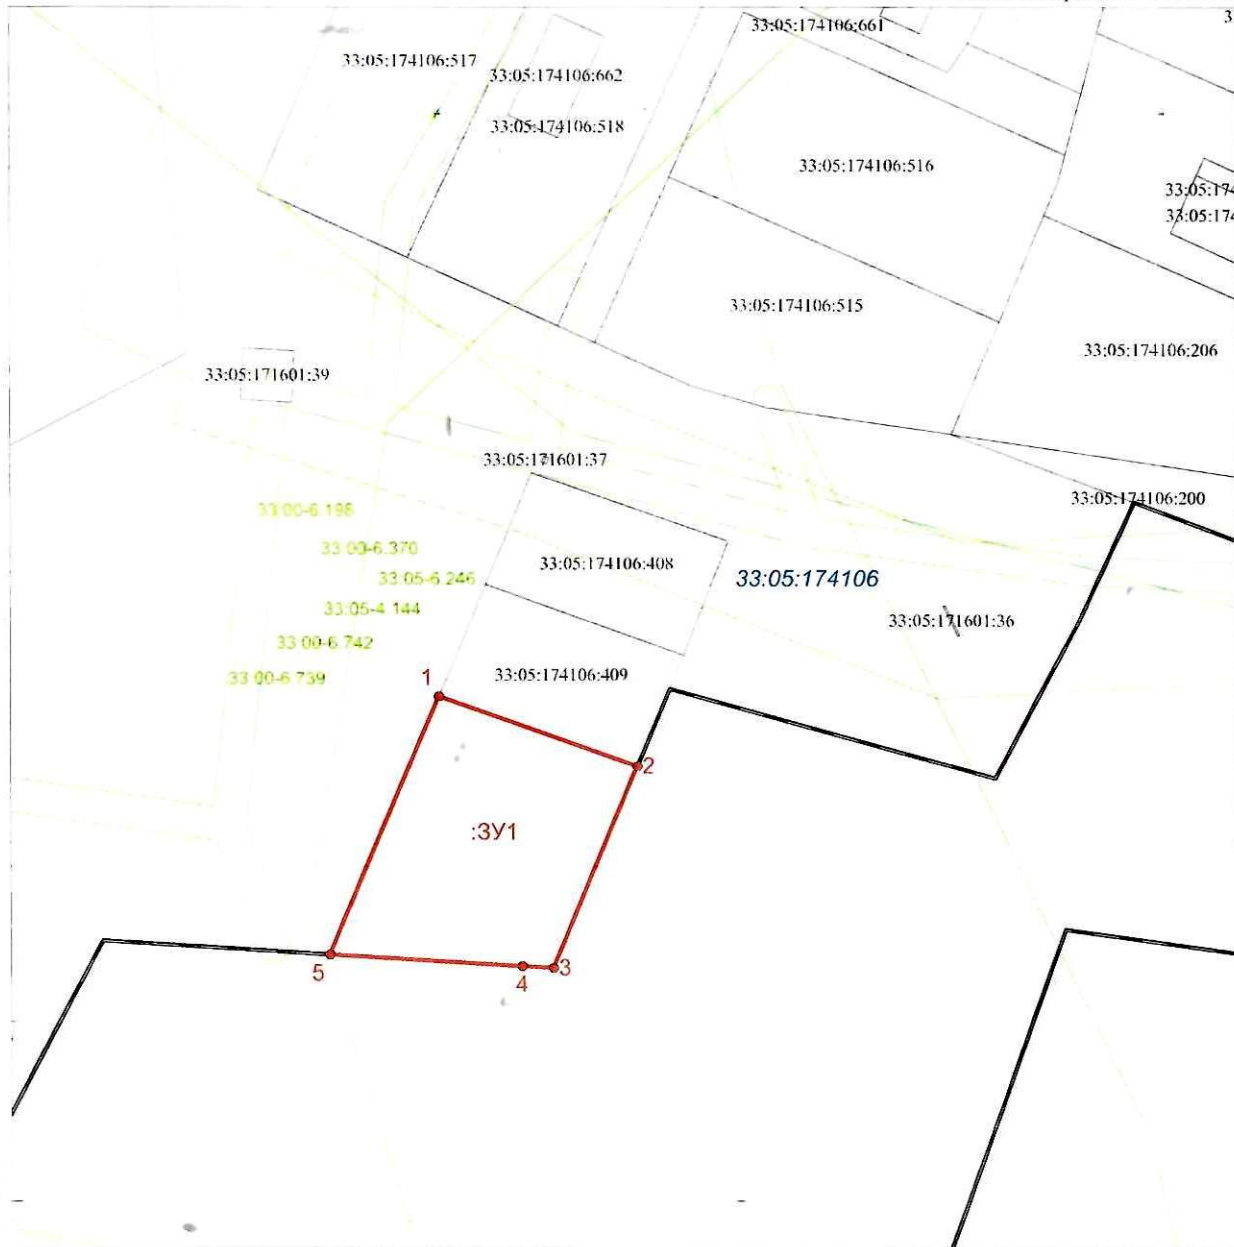

Масштаб 1: 1000

Утверждена:

от _____ № _____

Условный номер земельного участка -		
Площадь земельного участка - 974 кв.м.		
Обозначение характерных точек	Координаты, м	
	X	У
1	2	3
1	193103.96	226649.80
2	193094.38	226676.89
3	193066.96	226665.38
4	193067.22	226661.10
5	193068.79	226635.00

Условные обозначения:

- - граница вновь образованного земельного участка
- 33 05 110401 - граница и номер кадастрового квартала
- существующая часть границы, имеющиеся в ГКН сведения о которой достаточны для определения ее местоположения
- зона территориальная или иная
- 3У1 - обозначение образуемого земельного участка
- 33:05:174106:409 - кадастровый номер исходного земельного участка

Кадастровый инженер Сергеева Л.В.
т. 8-904-598-7998, lvt_kadustr_33@mail.ru