


Схема расположения границ публичного сервитута

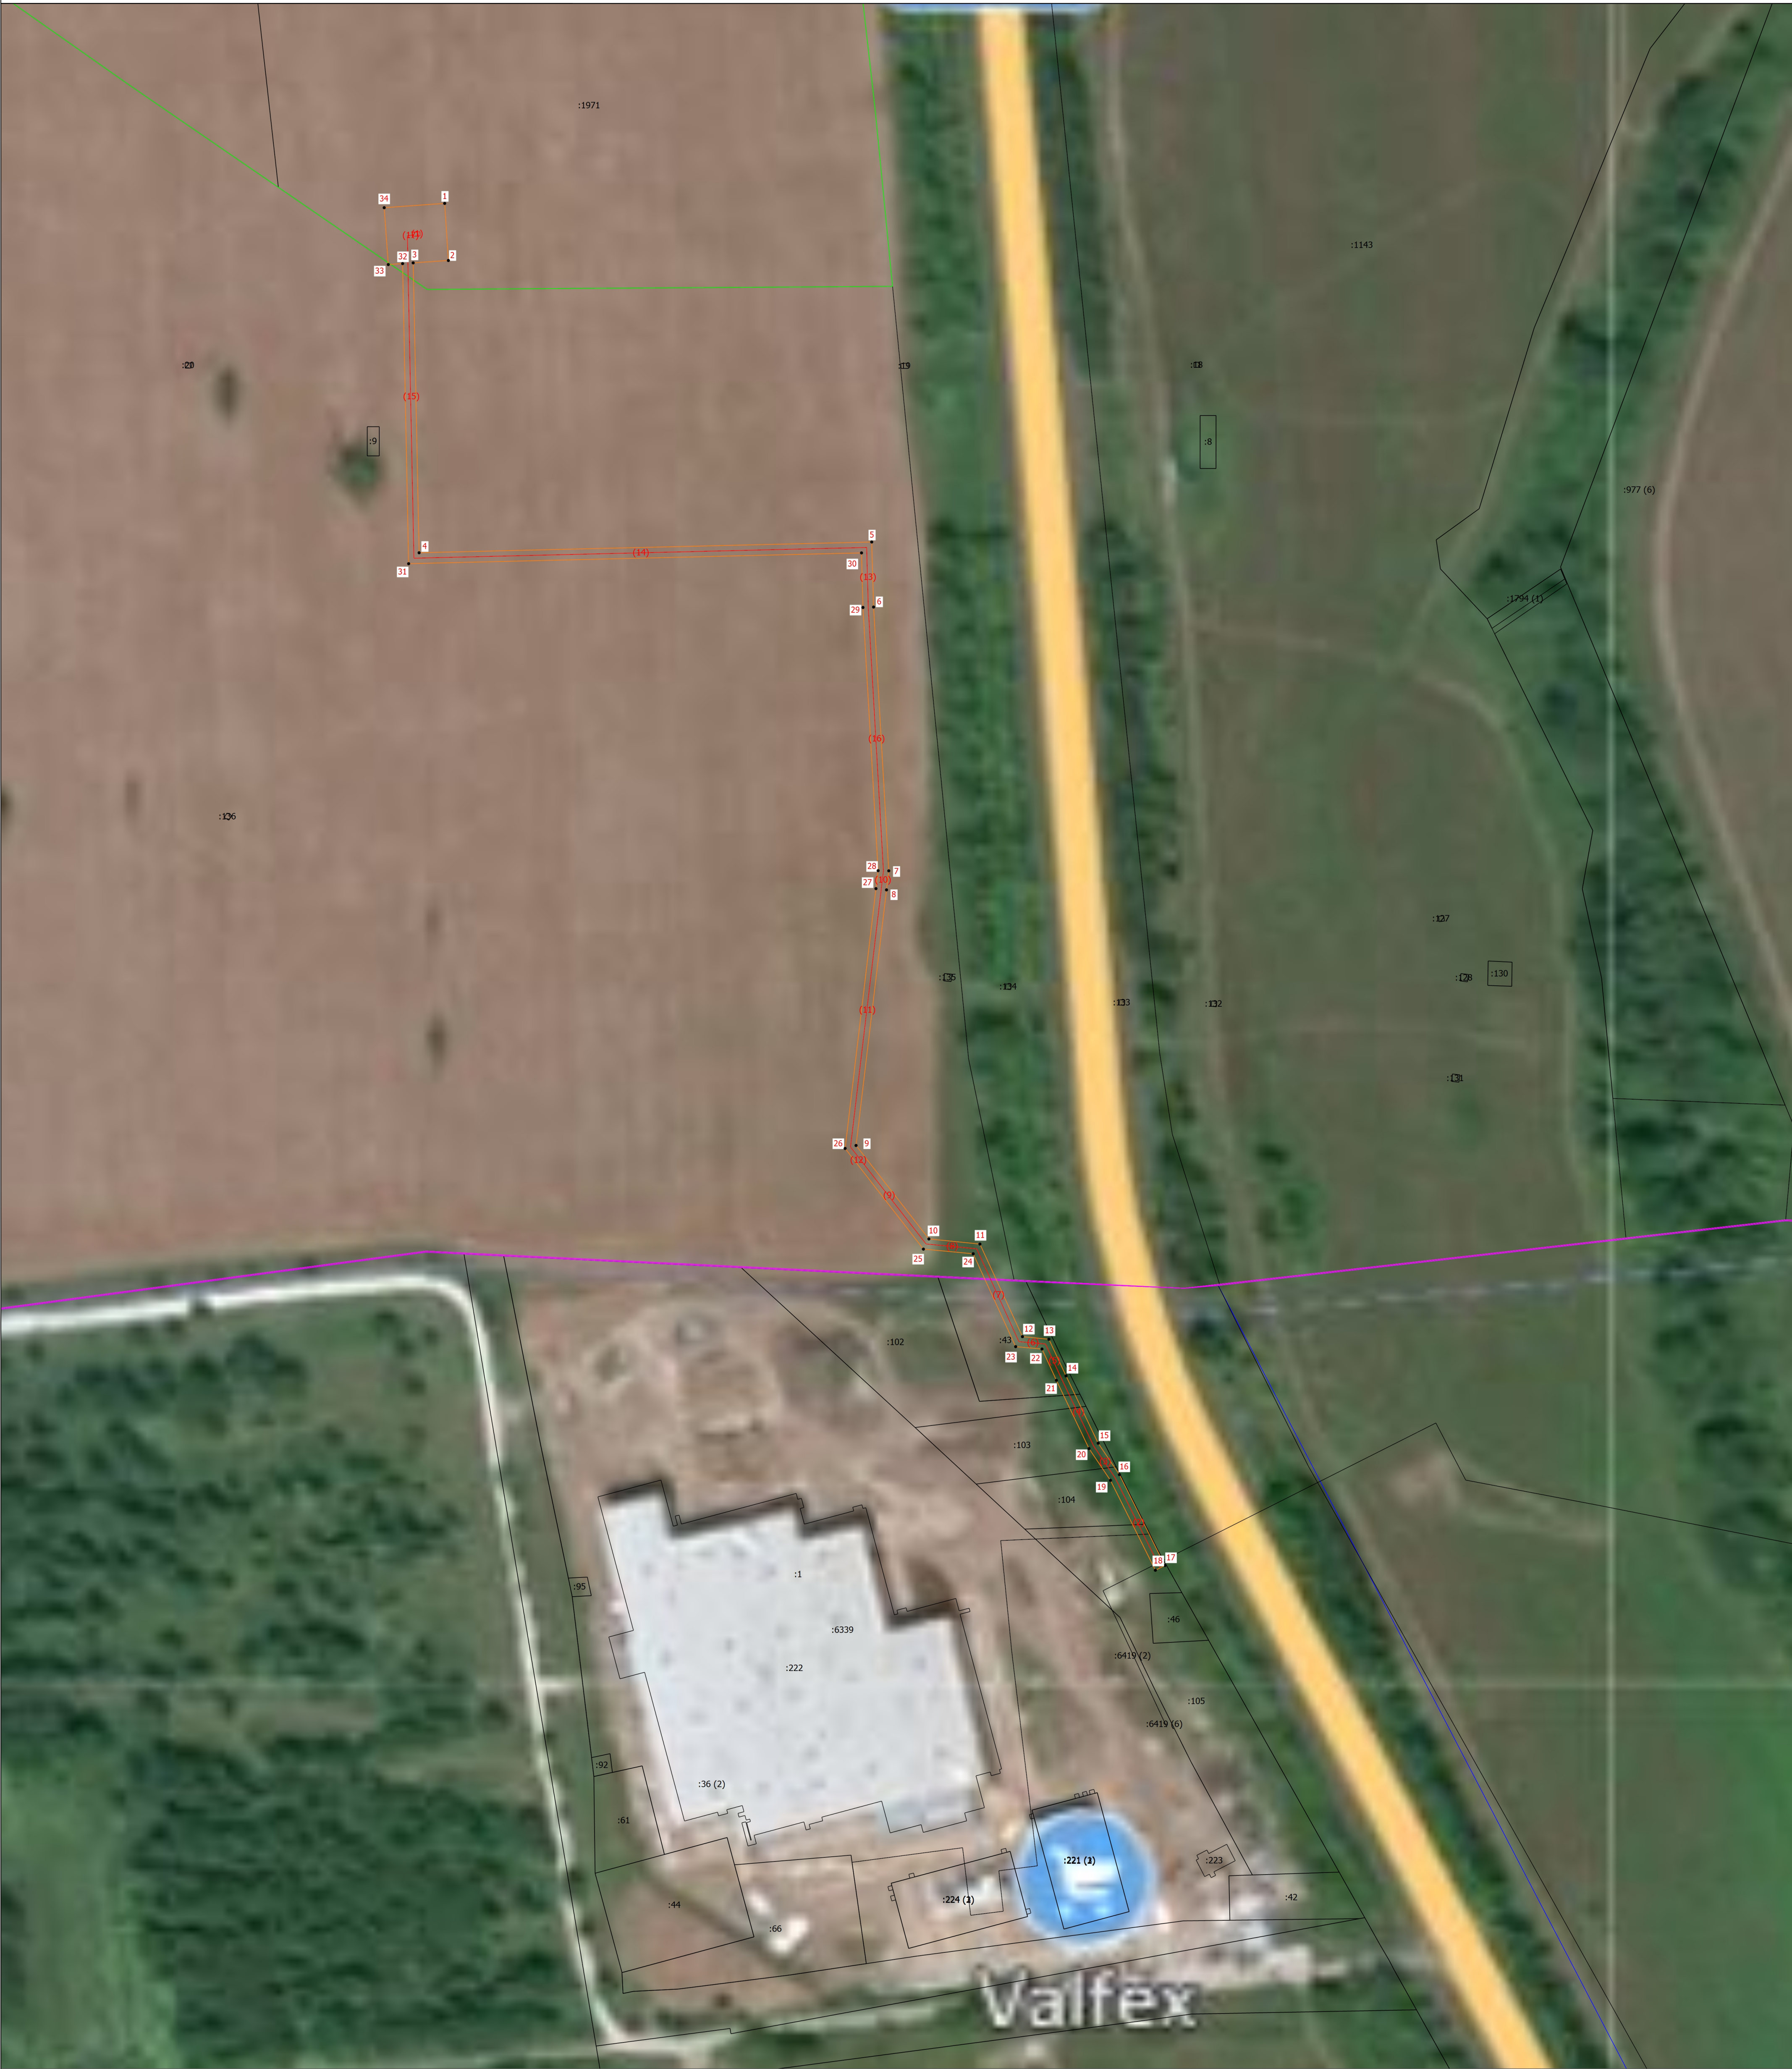

Масштаб 1:1200

- Условные обозначения
- Проектное местоположение инженерного сооружения
 - Граница публичного сервитута
 - Характерная точка границы, сведения о которой позволяют однозначно определить ее положение на местности
 - Обозначение новой характерной точки
 - Кадастровый номер земельного участка
 - Часть границы, сведения ЕГРН о которой позволяют однозначно определить ее положение на местности
 - Граница кадастрового квартала
 - Граница населенного пункта
 - Граница муниципального образования
 - Зона с особыми условиями использования территории Зона с ОУ 1
 - Кадастровый номер сооружения
 - Кадастровый номер объекта незавершенного строительства
 - Обозначение контура объекта незавершенного строительства

Подпись _____

Дата " ____ " ____ г.

Место для оттиска печати (при наличии) лица, составившего описание местоположения границ объекта