


ПОЭТАЖНЫЙ ПЛАН
строения дпт « А »
с. Владимир ул. проспект Ленина
д. № 37 кв. _____ уч-к _____

План « I » этажа

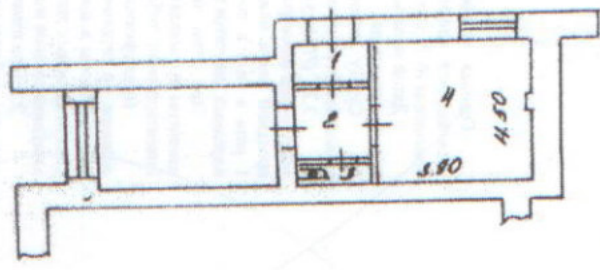

Составлена по данным технической
инвентаризации по состоянию на 25.07.08

01.09.2008 г. Работу выполнил Бочаров
проверил техник-контролер Суряков

Масштаб 1:200

