


Поэтажный план
строения лит. Б
г. Владимир,
ул. пр-т Ленина, д.7

ПЛАН 1 ЭТАЖА

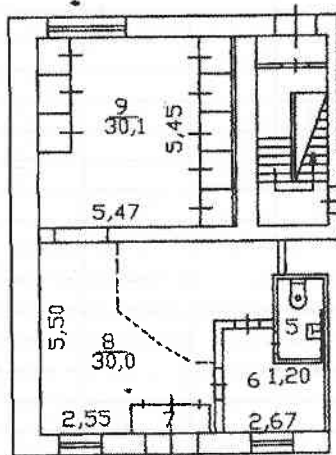

Масштаб 1:200


12 сентября 2013г. Работу выполнил:

Проверил:

Директор филиала:

Поэтажный план
строения лит. "Д"
г. Владимир ул. Погодина
д. № 25 кв. _____ уч. _____

План "I" этажа

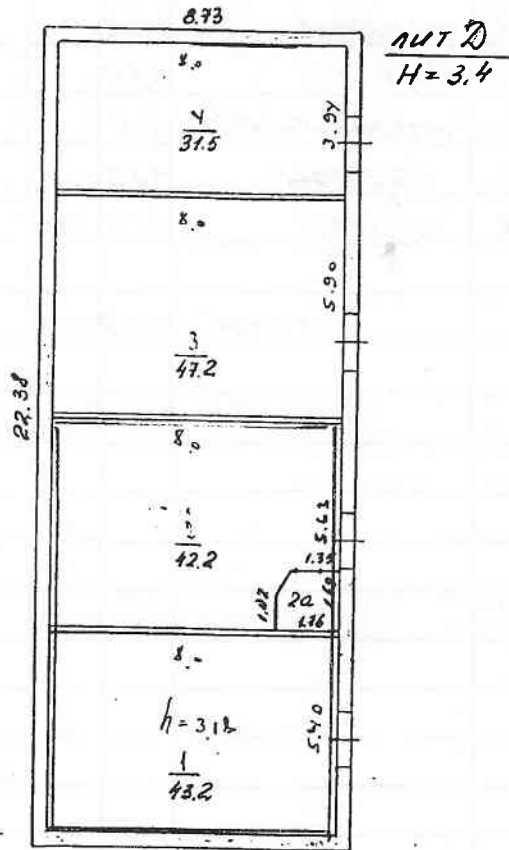

На возведение или перестройку помещений
к 2, 2а, перепрофилиров к 1, 3
(литера, квартира, комната)
разрешение не предоставляется
Дата 02.02.04г. Шукова

"06" 02 2004г. Работу выполнил Шукова
Руководитель группы Засергудов

Масштаб 1:200

VI. Экспликация к плану строений

Лист №

По Погодимы улице, дом № 2-Б
Фрунженский район, квартал №

Дата записи	Литер по плану	Этаж, начиная с подвала и кончая мезонином	№№ квартир, торговых, складских и пр. помещений	№№ комнат, кухонь, коридоров и пр. помещений	Назначение помещения: жилое, контора, магазин, ванная, коридор, кухня и прочая	Площадь по внутреннему обмеру, кв. метров													
						общая полезная	склад		гарми		основная	вспомогат.	основная	вспомогат.	основная	вспомогат.			
							основная	вспомогат.	основная	вспомогат.									
06.02.49	1				1. гарми	43.2			43.2										3.18
					2. гарми	42.2			42.2										
					2а. предбанн	2.8				2.8									
					3. гарми	47.2			47.2										
					4. склад	31.5	31.5												
					итого:	166.9	31.5		132.6	2.8									

разрешение
на предбанн
не предбанн