


Позтажний план
строения лит. " А "
г. Владимир ул Большая Московская
д. № 90а кв. _____ уч. _____

План " 1 " этажа

Проектная документация,
если проект, комиссия о
присвоении № _____
№ 39, 40, 41, 42, 43, 44, 45

Дата 04.05.10. Проектант

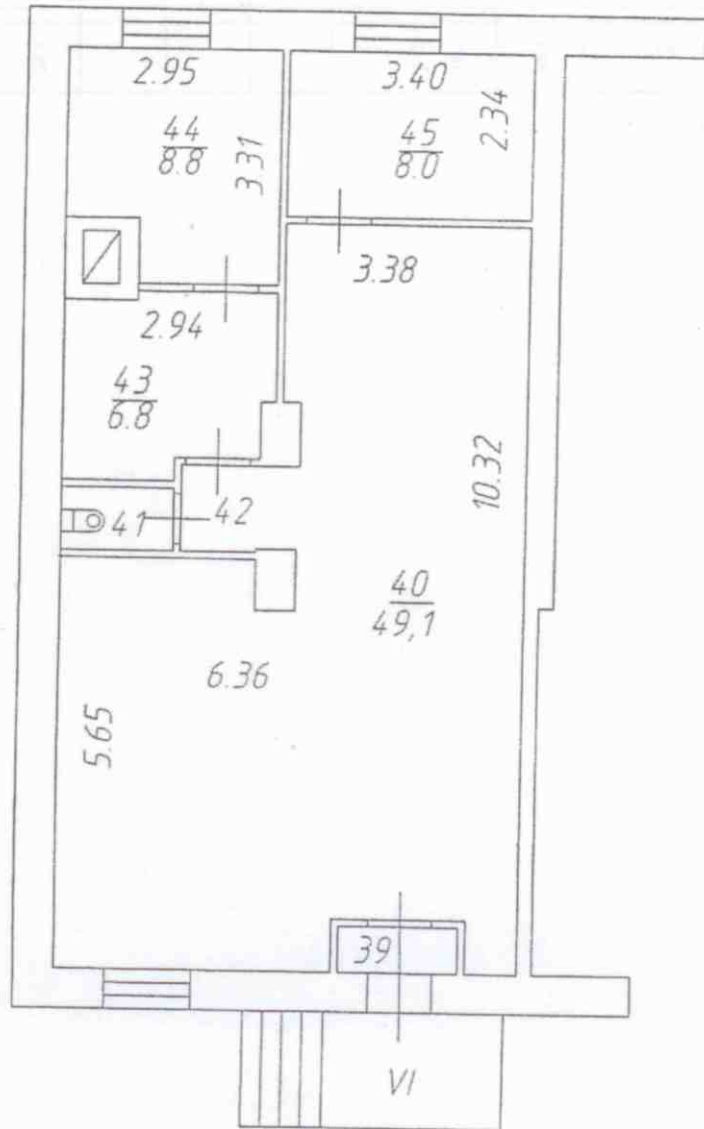

Составитель: _____
Дата 04.05.10
Проектант
Бусыбайкина

Масштаб 1:100

Экспликация к поэтажному плану здания (строения)

находящегося в городе **Владимир** по ул. Большая Московская дом № 90а

Литера по плану	Этажи (начиная с 1-го этажа и кончая чердаком)	Номер помещения (квартиры, торгового, складского и т.п.)	Номер по плану помещения	Назначение частей помещений: жилая комната, канцелярское помещение, классная комната, кухня, коридор и т.п.	Площадь по внутреннему обмеру в кв. м.						Итого по помещению, этажу, строению	Высота помещений по внутреннему обмеру	Площадь балконов и лоджий	Самостоятельно переоборудованная и введенная
					в том числе		вспомогательная		вспомогательная					
					Торговая		основная	вспомогательная	основная	вспомогательная				
A	1	VI	39	тамбур		0.8					0.8		0.8	
			40	торговый зал	49.1						49.1		49.1	
			41	туалет		1.3					1.3		1.3	
			42	коридор		1.3					1.3		1.3	
			43	подсобное		6.8					6.8		6.8	
			44	кабинет	8.8						8.8		8.8	
			45	склад		8.0					8.0		8.0	
				Итого по помещению VI	57.9	18.2					76.1		76.1	

