



План этажа


подвал этаж

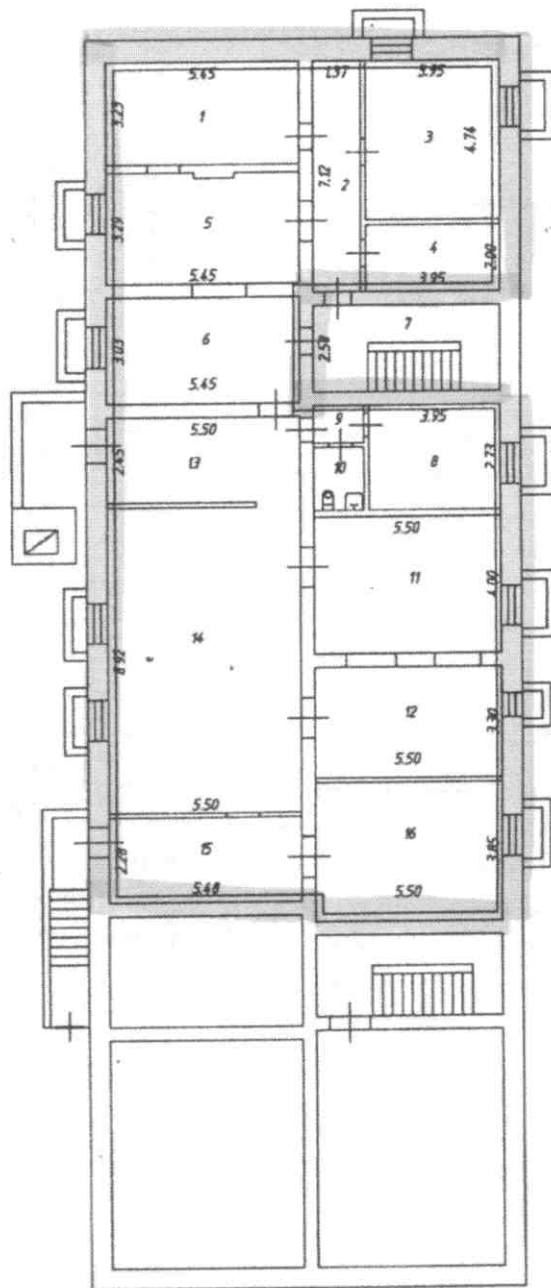

Условные обозначения:

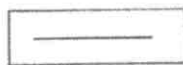

Граница помещения

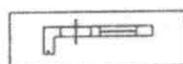

Стена с окном и дверью

Масштаб 1:200

