


Копия

Плэтажный план
строения лит. "А"
"Владимир" ул. Чайковского
дом. № 38В квартал _____ уч-к _____

План "I" этажа

перепродрилчрование

На возведение или пероборудование к. 2, 3, 4 на
(литера, квартира, комната) разрешение не прелявлено
Дата 15.06.01 Подпись <i>Сорокина</i>

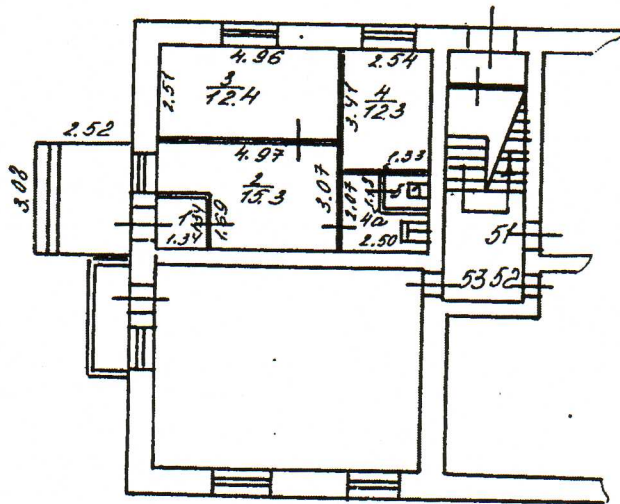

10 июля 2001 г. 15.06.01

Масштаб 1:200

22 08 01 г. Работу выполнил *Сорокина*
 Проверил технический контролер *Сорокина*
 Начальник бюро инвентаризации _____

