

Приложение
к постановлению администрации города Владимира
от 11.08.2011 № 48/2011

СХЕМА РАСПОЛОЖЕНИЯ ЧАСТИ ЗЕМЕЛЬНОГО УЧАСТКА НА КАДАСТРОВОМ ПЛАНЕ ТЕРРИТОРИИ


Условный номер земельного участка: 33:22:024103:53/чел I

Площадь части земельного участка: 10 кв. м.

Категория земель: Земли населенных пунктов

Местоположение: Владимирская область, г. Владимир, просп. Строителей, в районе д.32-б

Обозначение характерных точек границы	координаты X м	координаты Y м
1	192353.28	218862.96
2	192351.06	218861.82
3	192349.24	218865.39
4	192351.47	218866.52

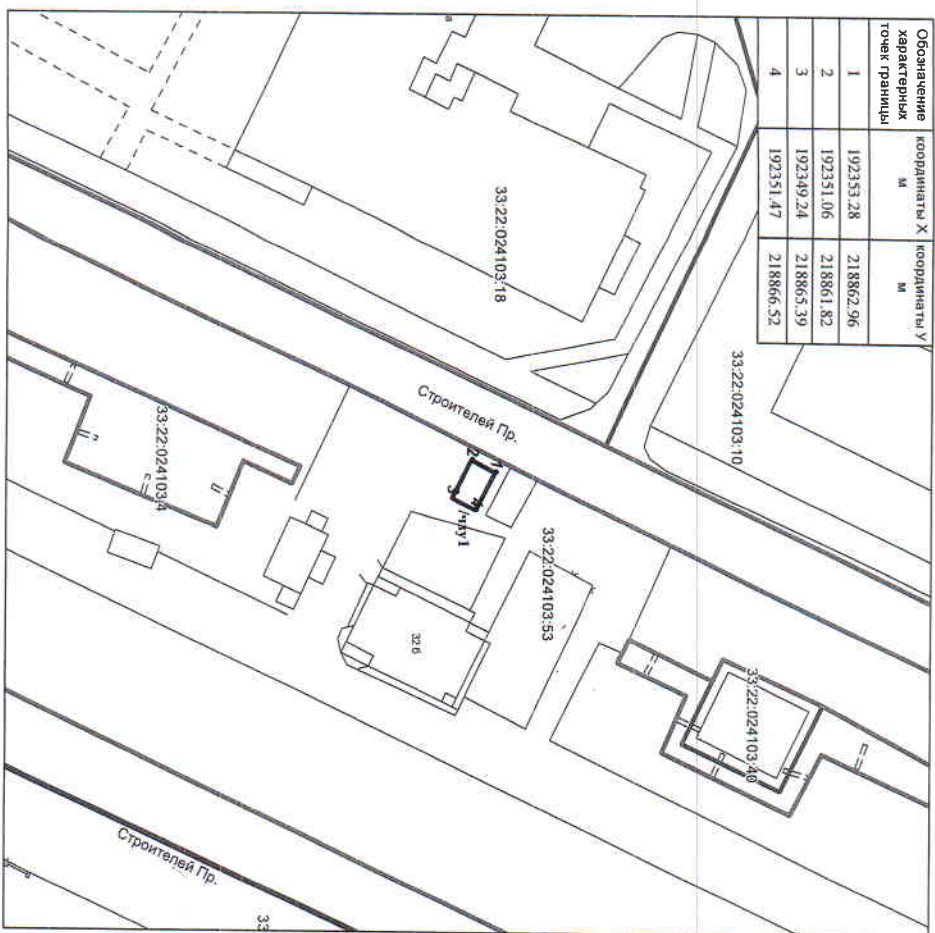

Масштаб 1:500

Система координат МСК-33

Условные обозначения:

— граница проектного земельного участка

— граница учтенного земельного участка

— граница кадастрового квартала

Исп. Дашенко В. Н.