


Поэтажный план
стр. № 3
г. Владимир, ул. 850-летия
д. № 6 кв. _____

План «подв» этажа

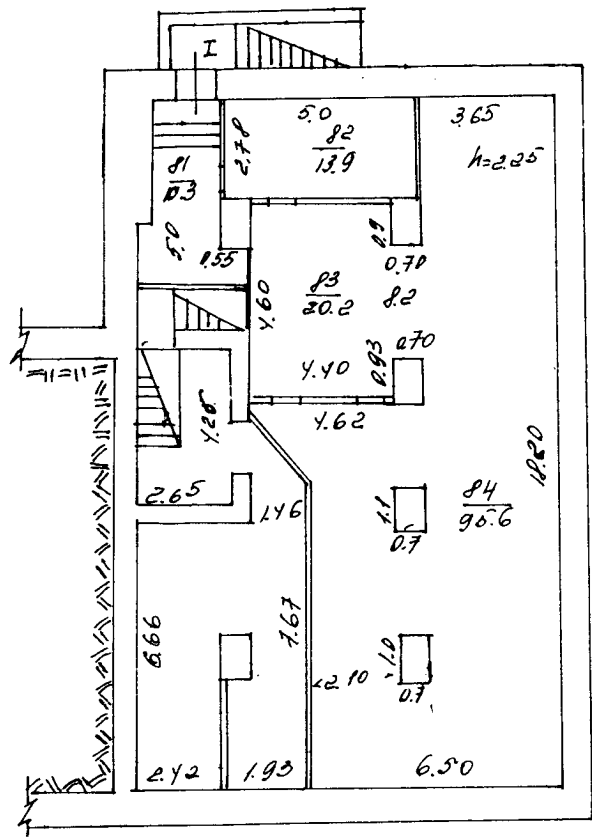

26.08.2004 г. Работу выполнил Шаконова
Проверил техник-контролер Зайцева
Член бюро инвентаризации

Масштаб 1:200

