


ПОЭТАЖНЫЙ ПЛАН

строения № 1

Владимир ул. Труда
№ 30/7 квартал

План I этажа

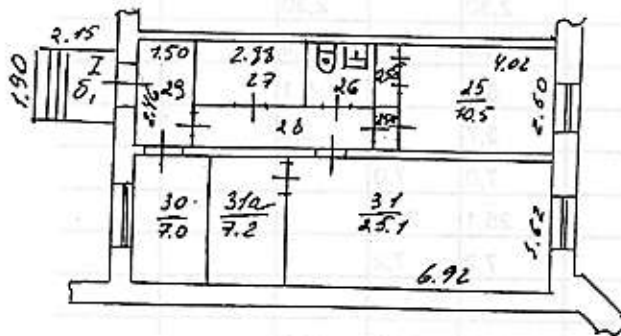

Составлено по данным технической
инвентаризации по состоянию на
22.03.2007 г.
27.03.2007

Масштаб 1:200

Инженер *Васильев*
Заместитель начальника бюро *Защурков*

VI. Экспликация к плану строений

Труда улице,
Октябрьский район

дом №30/7

Литер по плану	Этаж, начиная с подвала и кончая мезонином	№№ квартир, торговых, складских и пр. помещений	№№ комнат, кухонь, коридоров и пр. помещений	Назначение помещения: жилое, контора, магазин, ванная, коридор, кухня и прочая	Площадь по внутреннему обмеру, кв. метров				
					общая полезная	учрежденч.		разрешение на возведение, пускооборудов. не предъявлено	высота
						основная	вспомогательная		
Б	1	I	25	кабинет	10,5	10,5			
			25а	коридор	0,6		0,6		
			25б	шкаф	0,9		0,9		
			26	санузел	2,30		2,30		
			27	подсобное	4,0		4,0		
			28	коридор	5,1		5,1		
			29	коридор	3,7		3,7		
			30	кабинет	7,0	7,0			
			31	кабинет	25,1	25,1			
			31а	кабинет	7,2	7,2			
			Итого по пом. I:		66,4	49,8	16,6		

исполнитель: [подпись]
г. [подпись]

