


ПОЭТАЖНЫЙ ПЛАН
 строения лит. "А"
 г. Владимир ул. Балакирева
 дом. №39
 ПЛАН " подвала " ЭТАЖА

КОПИЯ

На возведение или переоборудование	
к 6, 6а	
(литера, квартира, комната)	
разрешение не предъявлено	
Дата: 20.03.10	Подпись: <i>Вороши</i>

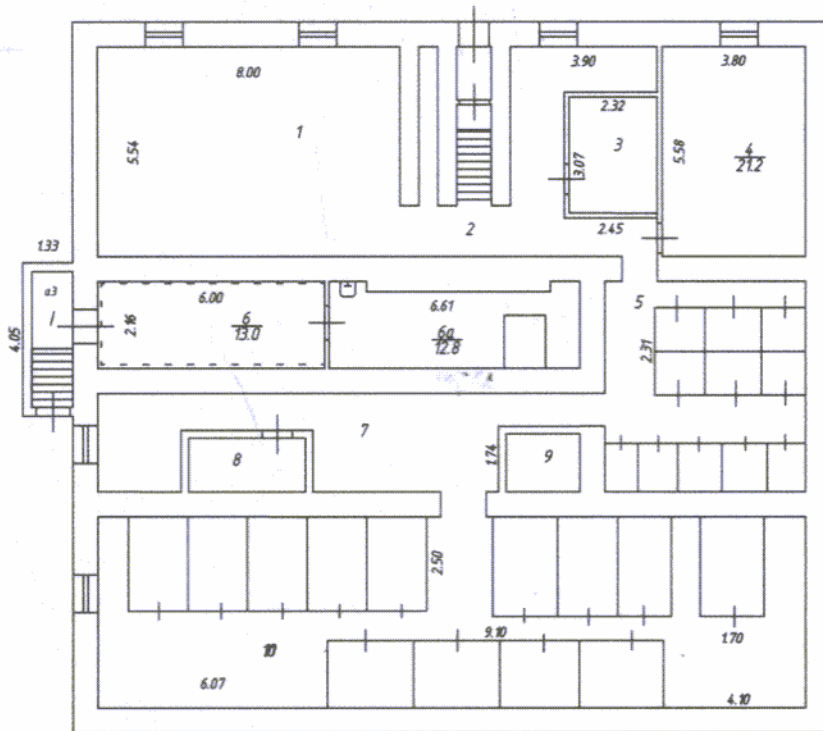

Составлено по данным
 технической инвентаризации
 по состоянию на 20.03.10 (срок 12 месяцев, год)

Исполнитель: *Вороши*
 Руководитель группы: *Вороши*

Федеральное государственное учреждение
 "Федеральный центр инвентаризации"
 125080, Москва, ул. Мясницкая, д. 26
 ОГРН 502738321
 ИНН 50/070/010

Масштаб 1:200

Экспликация к поэтажному плану здания (строения)

находящегося в городе

Владимир

по ул **Балакирева**

дом № **39**

Литера по плану	Этажи (начиная с 1-го этажа и кончая местным)	Номер помещения(квартиры, торгового, складского и т.п.)	Номер по плану строения комнаты, кухни, коридора и т.п.	Назначение частей помещения: жилая комната, классификационное помещение, классная комната, кухня, коридор и т.п.	Формула подсчета площади по внутреннему обмеру	Площадь по внутреннему обмеру в кв. м.						Итого по квартире, этажу, строению	Высота помещений по внутреннему обмеру	Самостоятельно переоборудованная и возведенная
						в том числе		предназначенная		под помещения				
						Бытового обслуживания								
основная	вспомогательная	основная	вспомогательная	основная	вспомогательная									
A	1	I	6	обувная мастерская		13.00						13.00	2.30	13.00
			6а	подсобное			12.80					12.80		12.80
				Итого по помещению I		13.00	12.80					25.80		25.80