


Приложение
к постановлению администрации города Владимира
от 11.08.2021 № 147

**СХЕМА РАСПОЛОЖЕНИЯ ЗЕМЕЛЬНОГО УЧАСТКА
НА КАДАСТРОВOM ПЛАНЕ ТЕРРИТОРИИ**

Условный номер земельного участка: **33:22:000000:483/чт2**
 Площадь земельного участка: **10 кв.м.**
 Категория земель: **Земли населенных пунктов**
 Местоположение: **Владимирская область, г. Владимир, ул. Васильевская, в районе д. 15**

Обозначение характерных точек границы	координаты X м	координаты Y м
1	189149.45	217993.70
2	189146.95	217993.86
3	189147.20	217997.85
4	189149.70	217997.70

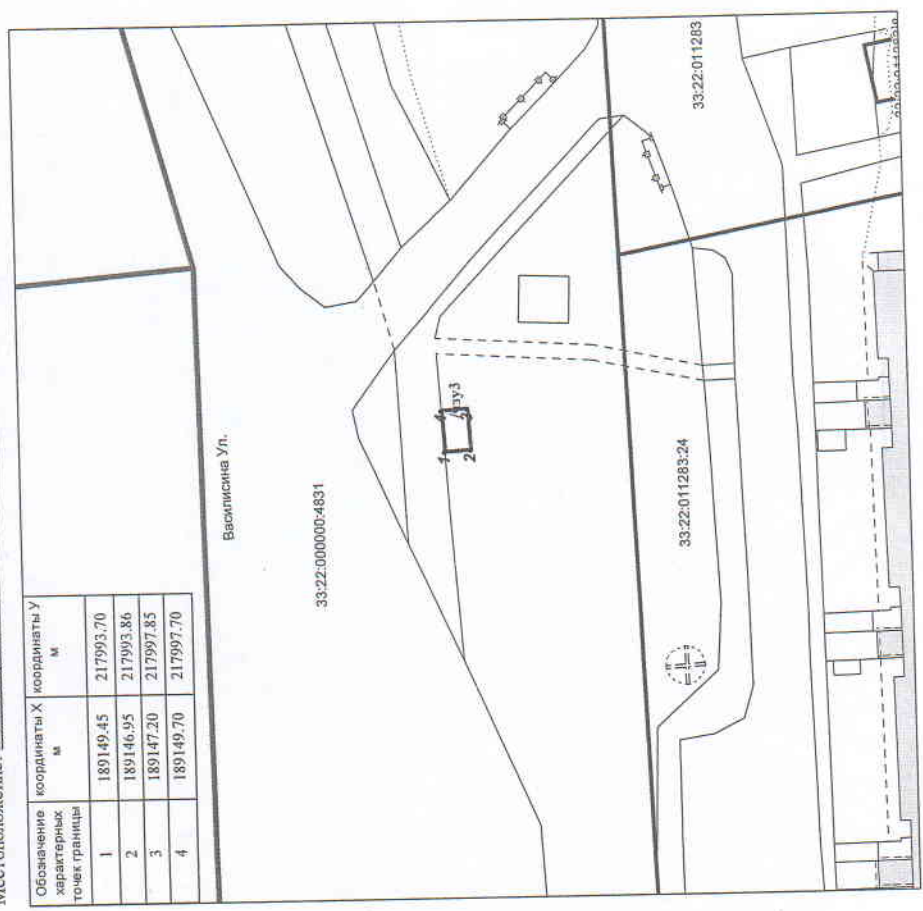

Масштаб 1:495

- Условные обозначения:
- граница проектного земельного участка
 - граница учтенного земельного участка
 - граница кадастрового квартала
 - граница временного земельного участка

Исп. Ляшенко В.Н.