



# План этажа


1 этаж

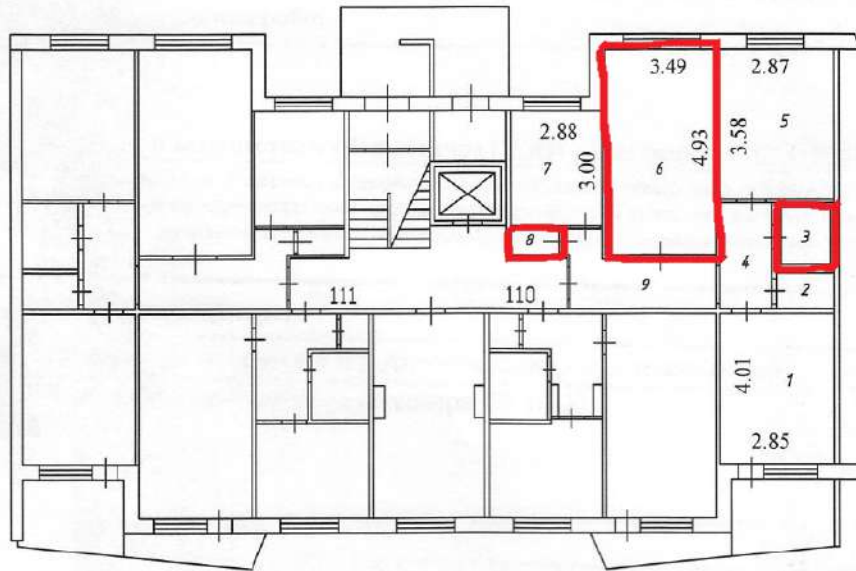


Условные обозначения:

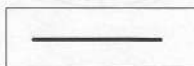

Граница помещения

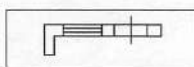

Стена с окном и дверью

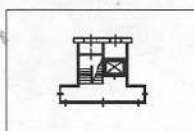

Лестничная клетка

Масштаб 1:200