


Копия

ПОЭТАЖНЫЙ ПЛАН
строения лит. "А"
г. Владимир, мкр. Спасское, ул. Центральная, 3
ПЛАН "1" ЭТАЖА

РАЗРЕШЕНИЕ НА ПЕРЕУСТРОЙСТВО
И (ИЛИ) ПЕРЕПЛАНИРОВКУ
НЕ ПРЕДЪЯВЛЕНО
К 5
Подпись: *Шурашова*
Дата: *29.12.2010*

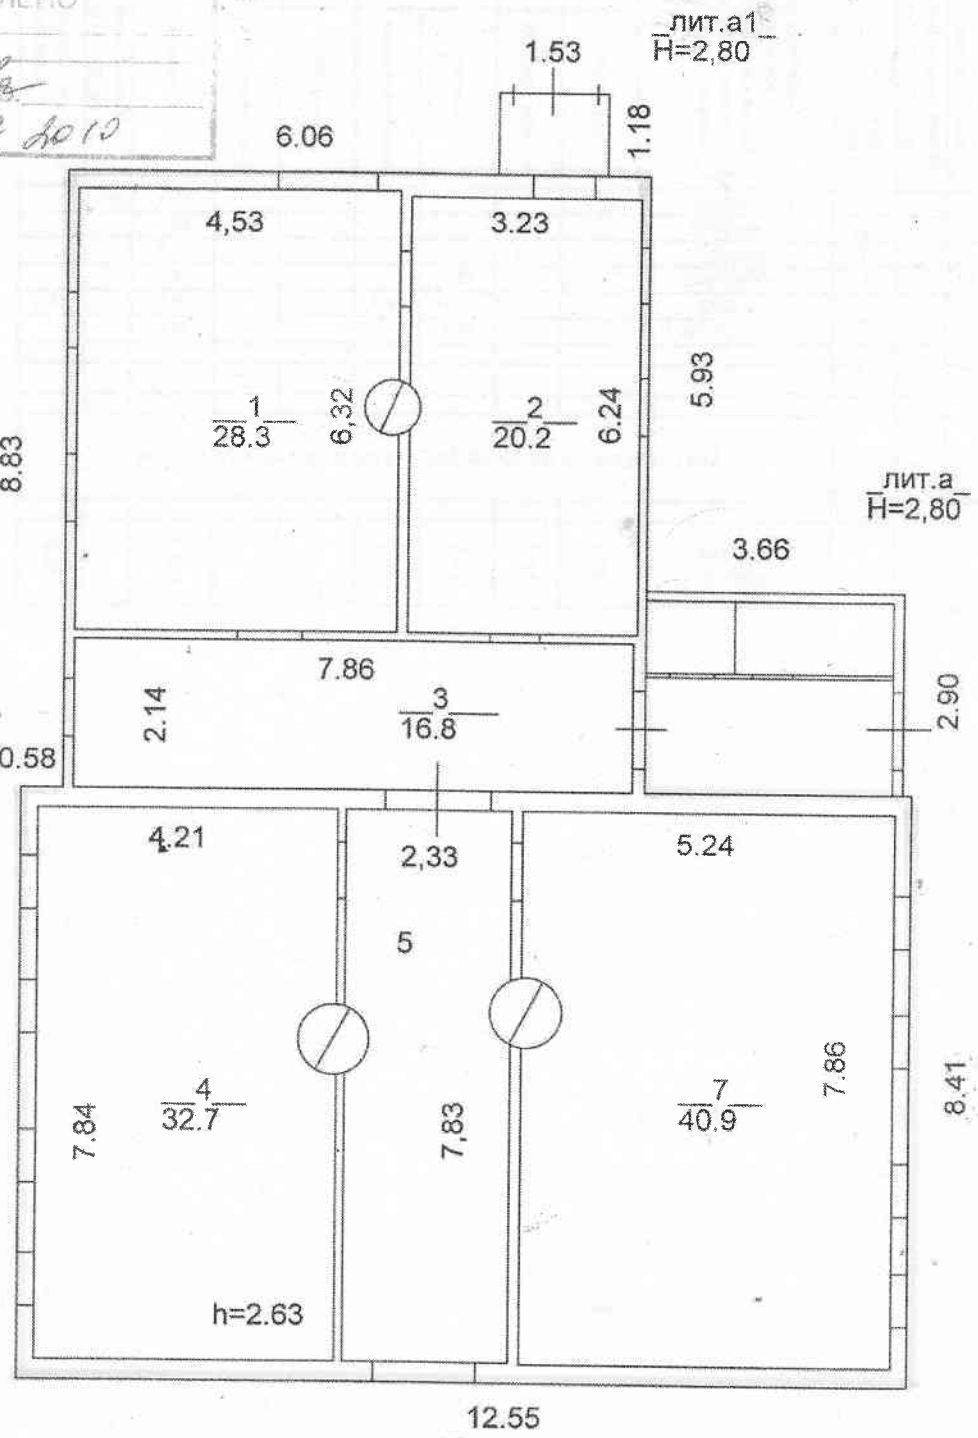

Масштаб 1:100



Составлено по данным
технической инвентаризации
по состоянию на 10.12.2010
(число, месяц, год)
Исполнитель: *Шурашова*
Руководитель группы: *Шурашова*

Экспликация к поэтажному плану здания (строения)

Расположенного в городе **Владимир** ул **Центральная** дом № **3**

Литера по плану	Этажи (начиная с 1-го этажа и кончая мезонином)	Номер помещения (квартиры, торгового, складского и т.п.)	Номер по плану строения комнаты, кухни, коридора и т.п.	Назначение частей помещений: жилая комната, кабинетное помещение, классная комната, кухня, коридор и т.п.	Площадь по внутреннему обмеру в кв.м. в том числе						Общая полезная	Высота помещений по внутреннему обмеру	Самостоятельно перестроенная и возведенная
					Санитарно-лечебная		Культурно-просв.						
					основная	вспомогательная	основная	вспомогательная	основная	вспомогательная			
A	1		1	мед кабинет	28.3						28.3	2.63	
			2	подсобное		20.2					20.2		
			3	коридор		16.8					16.8		
			4	библиотека			32.7				32.7		
			5	коридор				18.3			18.3		18.3
			7	библиотека			40.9				40.9		
По состоянию на 13.10.2009г здание не используется													
				Всего по зданию	28.3	37.0	73.6	18.3			157.2		18.3

