

**Филиал федерального государственного бюджетного учреждения «Федеральная кадастровая палата  
Федеральной службы государственной регистрации, кадастра и картографии» по Владимирской  
области**

(полное наименование органа кадастрового учета)

КП.1

**КАДАСТРОВЫЙ ПАСПОРТ**

<b>Сооружения</b>	
(вид объекта недвижимого имущества)	

Лист №	1	Всего листов:	2
--------	---	---------------	---

"20" октября 2016 г. № 33/202/16-418135	
Кадастровый номер:	33:05:170401:604
Номер кадастрового квартала:	33:05:170401
Предыдущие номера:	—
Дата внесения номера в государственный кадастр недвижимости:	20.10.2016

Описание объекта недвижимого имущества:

1	Адрес (описание местоположения):	Владимирская область, МО город Владимир (городской округ), г Владимир, с Спасское, ул Центральная	
2	Основная характеристика:	Протяженность 427 м (тип) (значение) (единица измерения)	
3	Назначение:	7.7. сооружения трубопроводного транспорта	
4	Наименование:	Разводящий газопровод	
5	Количество этажей, в том числе подземных этажей:	—	
6	Материал наружных стен:	—	
7	Год ввода в эксплуатацию (завершения строительства):	2015	
8	Кадастровая стоимость (руб.):	—	
9	Кадастровый номер земельного участка (участков), в пределах которого расположен объект недвижимого имущества:	33:05:170401:552, 33:05:170401:550, 33:05:170401:551, 33:05:170401:596, 33:05:170401:597, 33:05:170401:587	
10	Степень готовности объекта незавершенного строительства (%):	—	
11	Кадастровые номера помещений, расположенных в здании или сооружении:	—	
12	Сведения о правах:	—	
13	Сведения о включении в реестр объектов культурного наследия:	—	
14	Особые отметки:	МСК-33	
15	Сведения о кадастровых инженерах:	Крайнова Татьяна Владимировна, 33-14-369, ГУП ВО "БТИ" Суздальский филиал, 05.10.2015 г.	
16	Дополнительные сведения:		
	16.1	Кадастровые номера объектов недвижимости, образованных с объектом недвижимости	—
	16.2	Кадастровые номера объектов недвижимости, образованных из объекта недвижимости	—
16.3	Кадастровые номера объектов, подлежащих снятию с кадастрового учета		—
17	Характер сведений государственного кадастра недвижимости (статус записи об объекте): Сведения об объекте недвижимости имеют статус учтенные		

Начальник межрайонного отдела		Н. В. Рачкова
(полное наименование должности)	(подпись)	(инициалы, фамилия)

МЭЛ



КАДАСТРОВЫЙ ПАСПОРТ


КП.2

Сооружения  
(вид объекта недвижимого имущества)


Лист № 2 Всего листов: 2

"20" октября 2016 г. № 33/202/16-418135  
Кадастровый номер: 33:05:170401:604

Схема расположения объекта недвижимого имущества на земельном участке(ах):

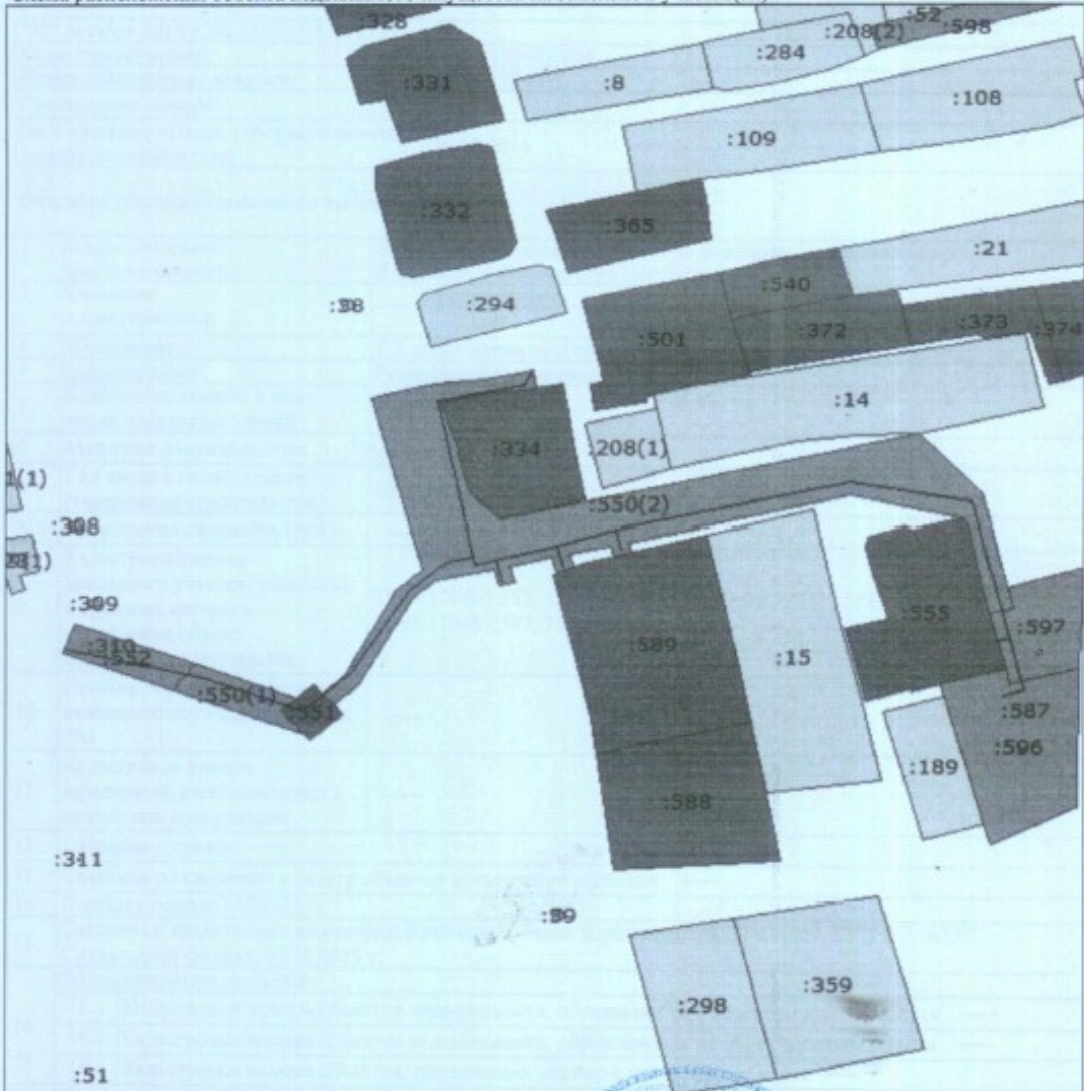

Масштаб 1: 1500

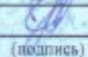Начальник межрайонного отдела (полное наименование должности)		Н. В. Рачкова (инициалы, фамилия)
--	---	--------------------------------------

М.П.

