


**КАДАСТРОВЫЙ ПАСПОРТ
Помещения**

Лист № 2 , всего листов 2

Кадастровый номер 33:22:011216:215

Инвентарный номер (ранее присвоенный учетный номер) _____

2. План расположения помещения на этаже

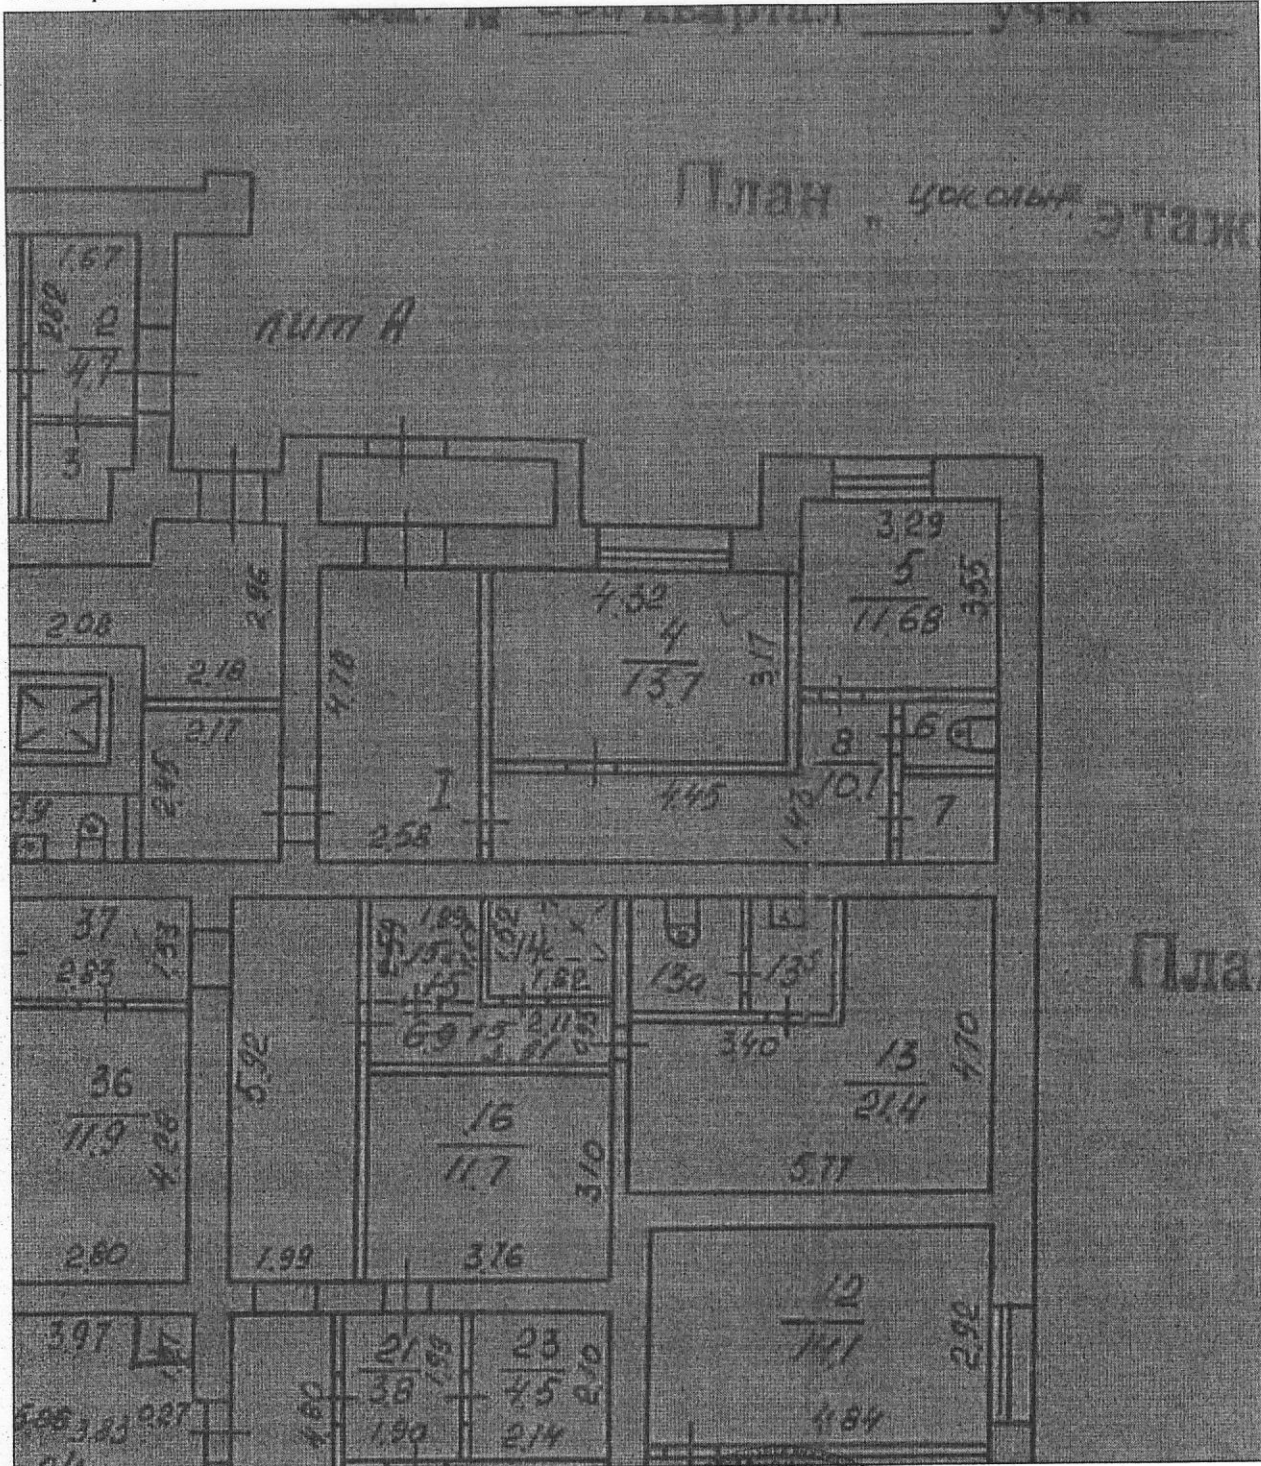

Масштаб 1:

Заместитель начальника Владимирского
городского отдела

(полное наименование должности)



Н. В. Рачкова

(инициалы, фамилия)