


Цокольный этаж

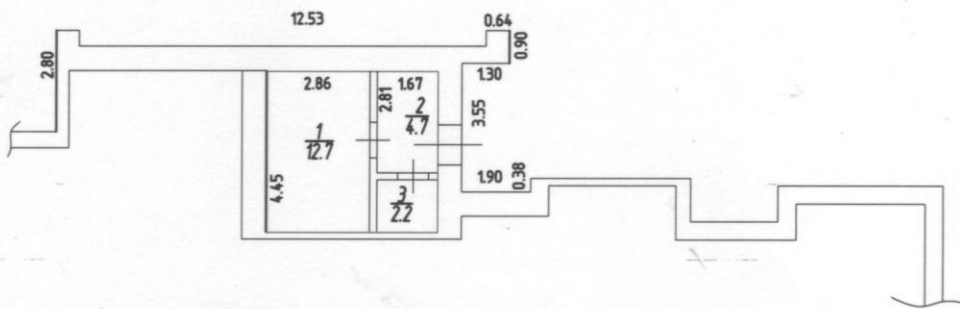

Масштаб 1:200

Условные обозначения:

————— - граница образованного помещения

 - стена с окном и дверью

2.37 - линейный размер (м.)

$\frac{4}{14.1}$ - номер/площадь помещения (кв.м.)