


9. ПОЭТАЖНЫЕ ПЛАНЫ

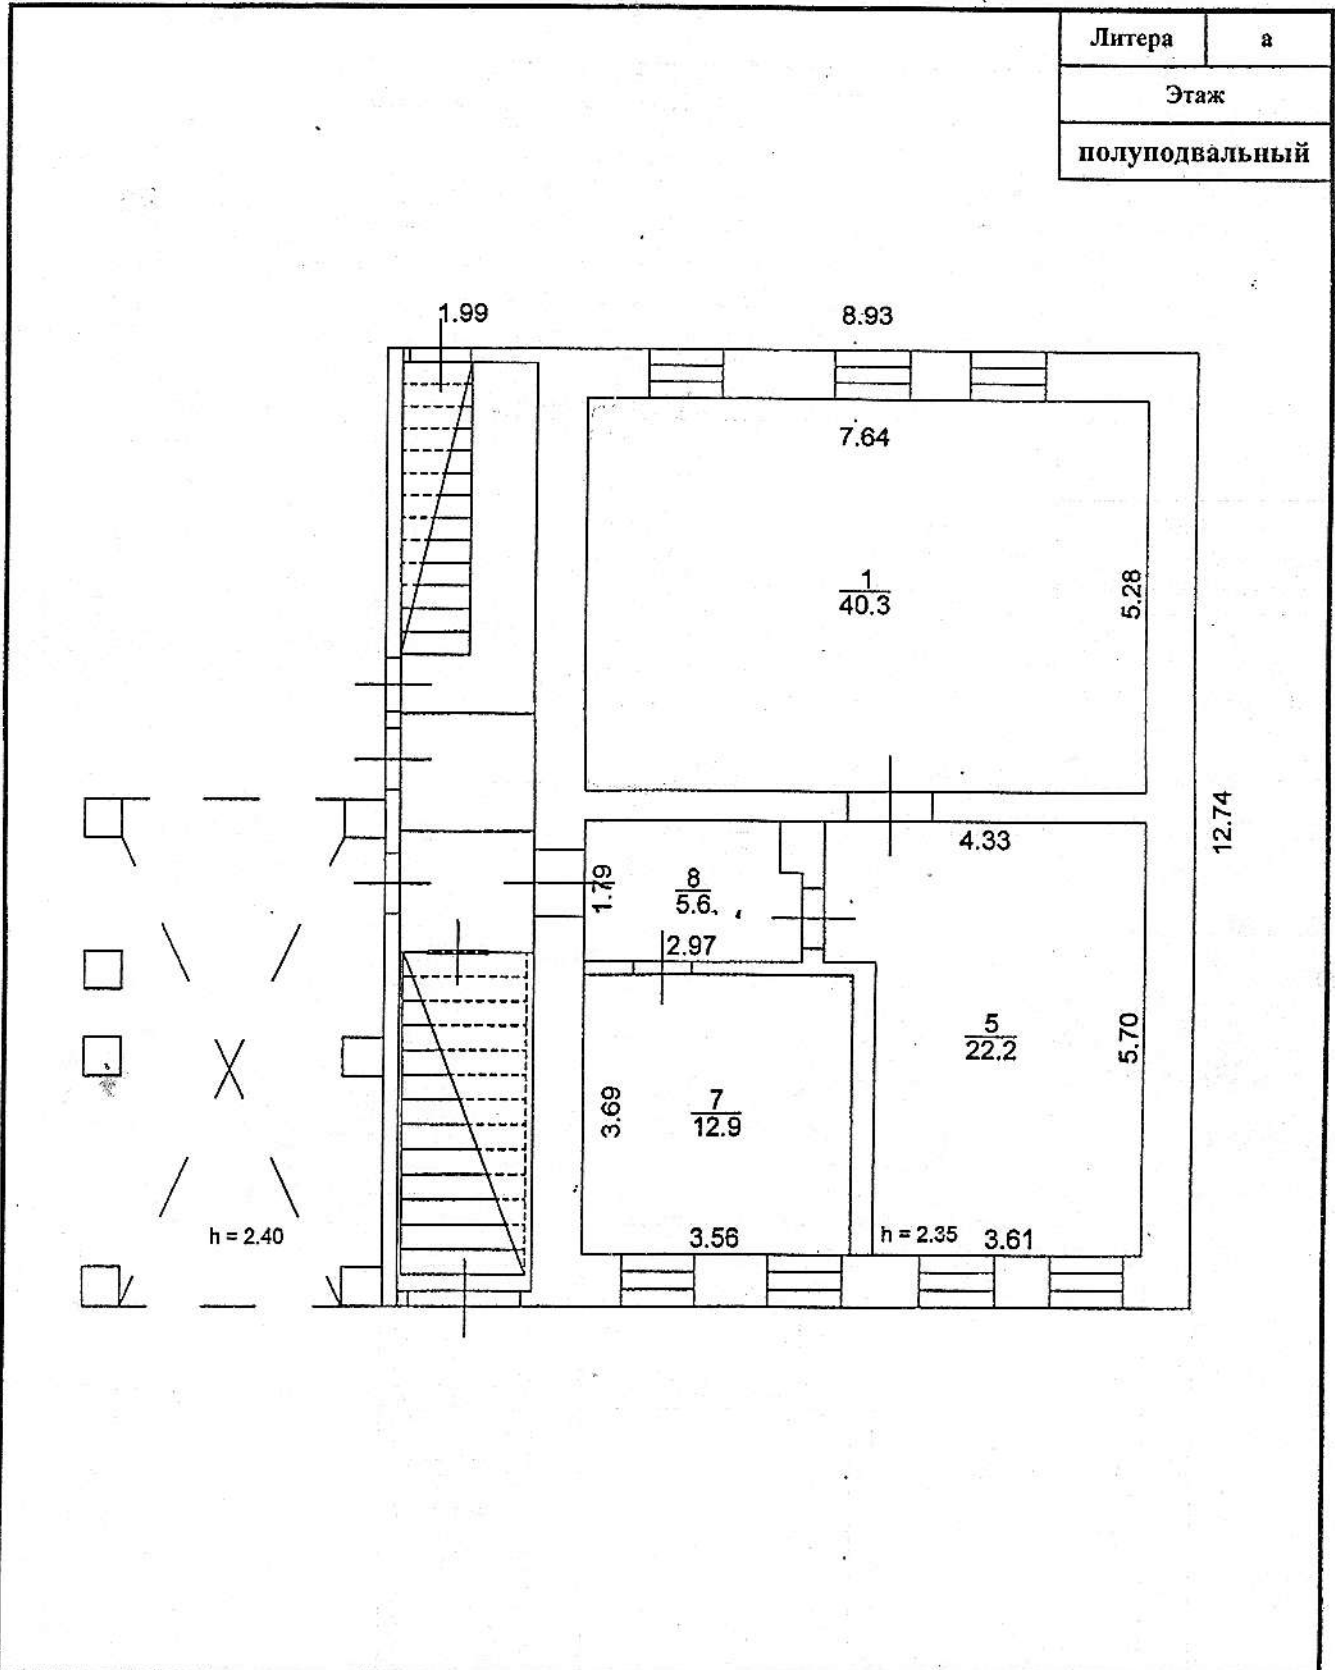


Владимирский филиал ФГУП "Ростехинвентаризация - Федеральное БТИ"

Поэтажный план

Должность	Фамилия И.О.	Подпись	Дата		Лист	1
Начальник отделения	М.В. Кременская	<i>[Signature]</i>	14.12.12	Адрес: г. Владимир, ул. Большая Нижегородская, д. 8	Листов	1
Рук. группы	Гокхан О. И.	<i>[Signature]</i>	14.12.12		Масштаб	1:100
Инженер-инвент.	Полухина Л. В.	<i>[Signature]</i>	14.12.12			

9. ПОЭТАЖНЫЕ ПЛАНЫ

Литера	а
Этаж	
1	

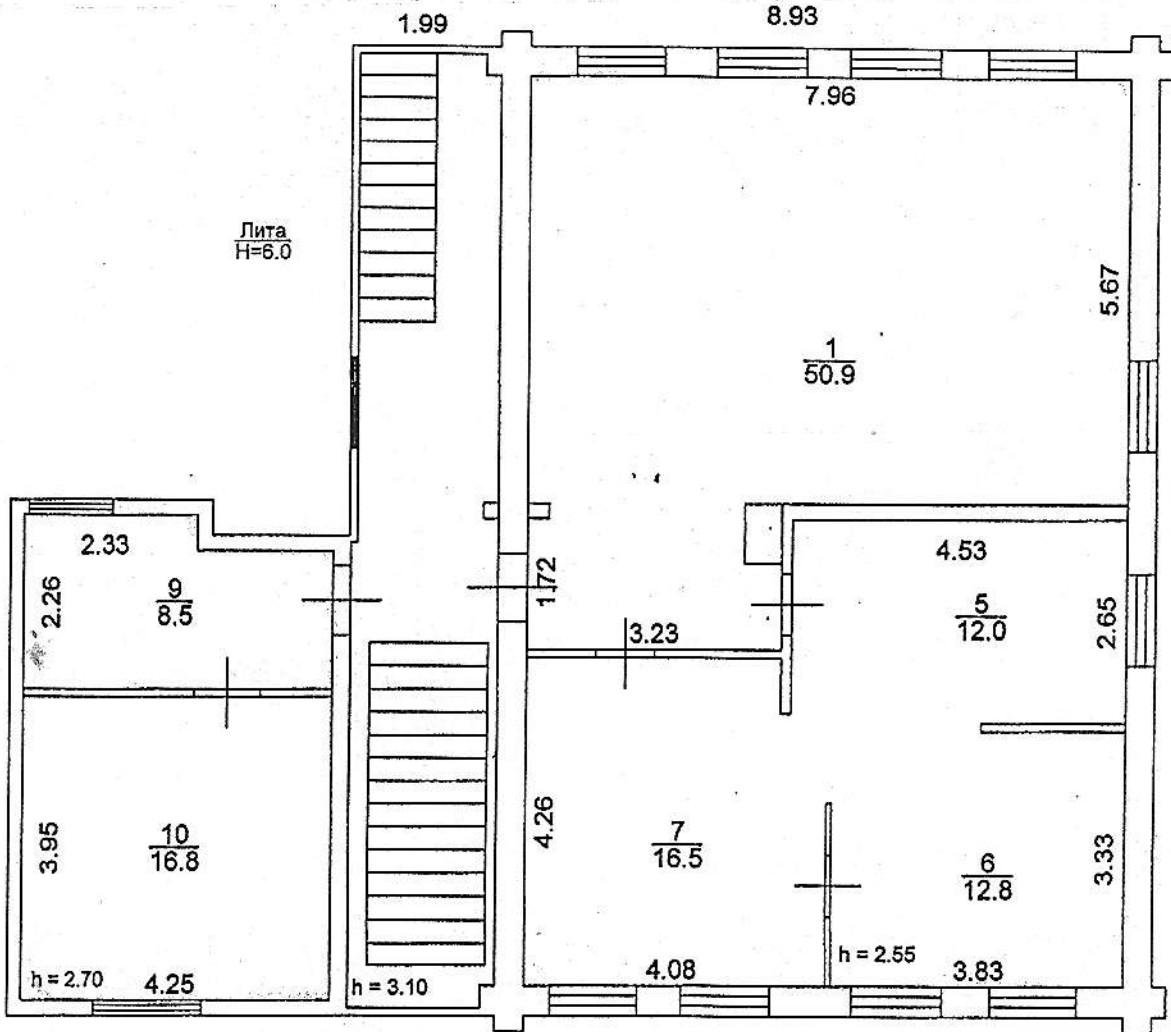


Владимирский филиал ФГУП "Ростехинвентаризация - Федеральное БТИ"

Поэтажный план

Должность	Фамилия И.О.	Подпись	Дата	Адрес: г. Владимир, ул. Большая Нижегородская, д. 8	Лист	1
Начальник отделения	М.В. Кременская	<i>[Подпись]</i>	14.12.12		Листов	1
Рук. группы	Гокхан О. И.	<i>[Подпись]</i>	14.12.12		Масштаб	1:100
Инженер-инвент.	Полухина Л. В.	<i>[Подпись]</i>	14.12.12			

10. ЭКСПЛИКАЦИЯ ПЛОЩАДЕЙ К ПОЭТАЖНЫМ ПЛАНАМ

Литера, Этаж	Номер и наименование помещения				Высота помещений, м	Площадь, кв.м						Примечание		
	нежилого помещения, помещений общего пользования		части нежилого помещения (помещения)			Нежилых помещений			Открытые неотопливаемые планировочные элементы	Помещений общего пользования	Всех помещений здания			
	наименование/ назначение	№	наименование/ назначение	№		Общая	Основная	Вспомогательная						
1	2	3	4	5	6	7	8	9	10	11	12	13		
А ----- Полуподвал ыйный	Нежилое помещение	А	подсобное	1	2.35	40.3	-	40.3	-	-	40.3			
			мастерская	5	2.35	22.2	22.2	-	-	-	22.2			
			нежилое	7	2.35	12.9	12.9	-	-	-	12.9			
			нежилое	8	2.35	5.6	5.6	-	-	-	5.6			
			Итого:					81.0	40.7	40.3	-	-	81.0	
Общая площадь помещения всего, по этажу:						81.0	40.7	40.3	-	-	81.0			
А ----- 1 эт.	Нежилое помещение	А	нежилое	1	2.55	50.9	50.9	-	-	-	50.9			
			нежилое	5	2.55	12.0	12.0	-	-	-	12.0			
			нежилое	6	2.55	12.8	12.8	-	-	-	12.8			
			нежилое	7	2.55	16.5	16.5	-	-	-	16.5			
			Итого:					92.2	92.2	-	-	-	92.2	
Общая площадь помещений всего, по этажу:						92.2	92.2	-	-	-	92.2			
Общая площадь помещений всего, по зданию:						173.2	132.9	40.3	-	-	173.2			
А1 ----- 1 эт.	Нежилое здание	А1	нежилое	9	2.70	8.5	8.5	-	-	-	8.5			
			нежилое	10	2.70	16.8	16.8	-	-	-	16.8			
			Итого:					25.3	25.3	-	-	-	25.3	
			Общая площадь помещения всего, по этажу:						25.3	25.3	-	-	-	25.3
Общая площадь помещений всего, по зданию:						25.3	25.3	-	-	-	25.3			

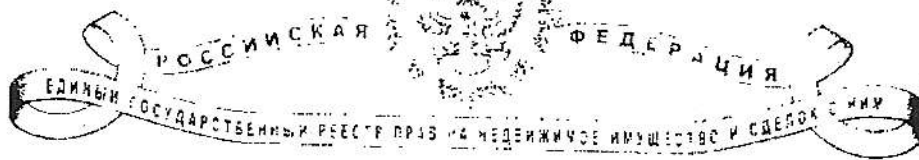

СВИДЕТЕЛЬСТВО

О КОМПЕТЕНЦИОННОЙ ПРИНАДЛЕЖНОСТИ

Управление Федеральной службы государственной регистрации, кадастра и картографии по Владимирской области

Дата выдачи:

"17" сентября 2013 года

Документы-основания: • Решение МС Владимирского областного совета народных депутатов от 16.07.1992 №187

Субъект (субъекты) права: Муниципальное образование город Владимир

Вид права: Собственность

Объект права: Здание, назначение: нежилое здание, 2 - этажный, общая площадь 198,5 кв.м, адрес (местонахождение) объекта: Владимирская область, МО город Владимир (городской округ), г. Владимир, ул.Большая Нижегородская, д. 8

Кадастровый (или условный) номер: 33:22:032055:30

Существующие ограничения (обременения) права: не зарегистрировано
о чем в Едином государственном реестре прав на недвижимое имущество и сделок с ним "17" сентября 2013 года сделана запись регистрации № 33-33-01/073/2013-736

Регистратор

Петрова З.А.

М.П.



Серия 33 АЛ № 687126

