


ОБЪЕКТНЫЙ ПЛАН
на объект № 2
Вулкан 3, г. Москва
А.И. № 5 УЧК

План, этаж - этаж

На основании № 107 от 28.03.2001 г.
с.ав. 17.1
СНИП 11-01-2001
г. Москва
Дата 27.03.01 Попова

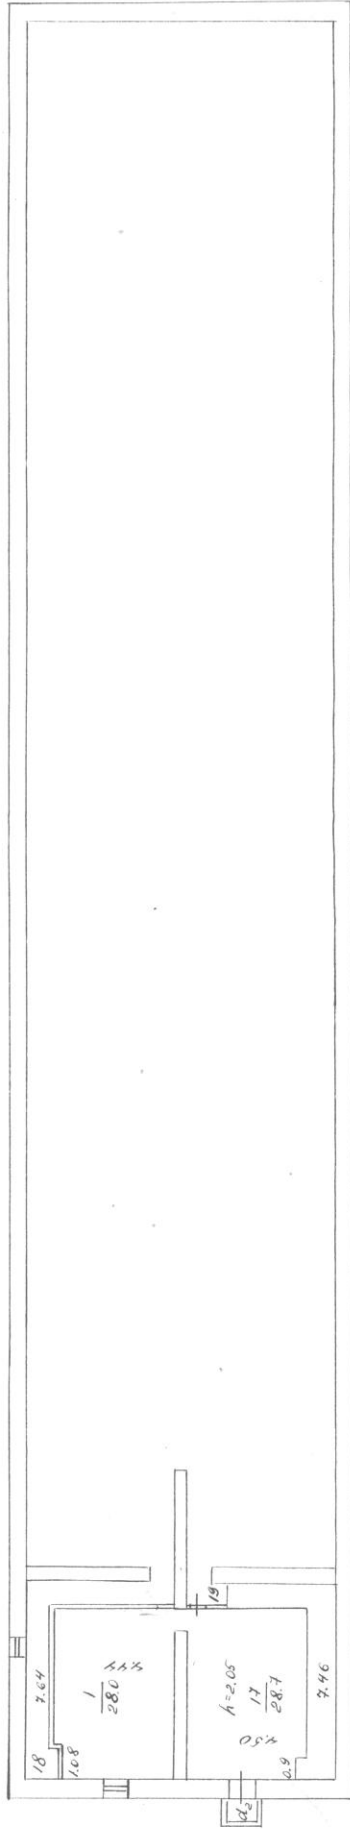

по смете № 22.03.01

04 04 2001
Инженер

VI. Экспликация к плану строений

Морозово

улице, дом № 5

район, квартал № _____

Даты записей	Литер по плану	Этаж, надвальный подвала и кончая мезонином №№ квартир, торговых, складских и пр. помещений	№№ комнат, кухонь, коридоров и пр. помещений	Назначение помещения: жилое, контора, магазин, ванная, коридор, кухня и прочая	Площадь по внутреннему обмеру, кв. метров								высота		
					общая полезная	<i>кемское</i>									
						основная	вспомогат.	основная	вспомогат.	основная	вспомогат.	основная			вспомогат.
	<i>Д</i>	<i>надв.</i>	<i>1</i>	<i>кемское</i>	<i>28.0</i>	<i>28.0</i>									
			<i>17</i>	<i>— и —</i>	<i>28.7</i>	<i>28.7</i>									
				<i>Итого:</i>	<i>56.7</i>	<i>56.7</i>									
				<i>Исполнил:</i>	<i>Рез / Бригадир</i>										
				<i>Бригадир:</i>	<i>Фуленина</i>										

