


Лит 31
H=3.61

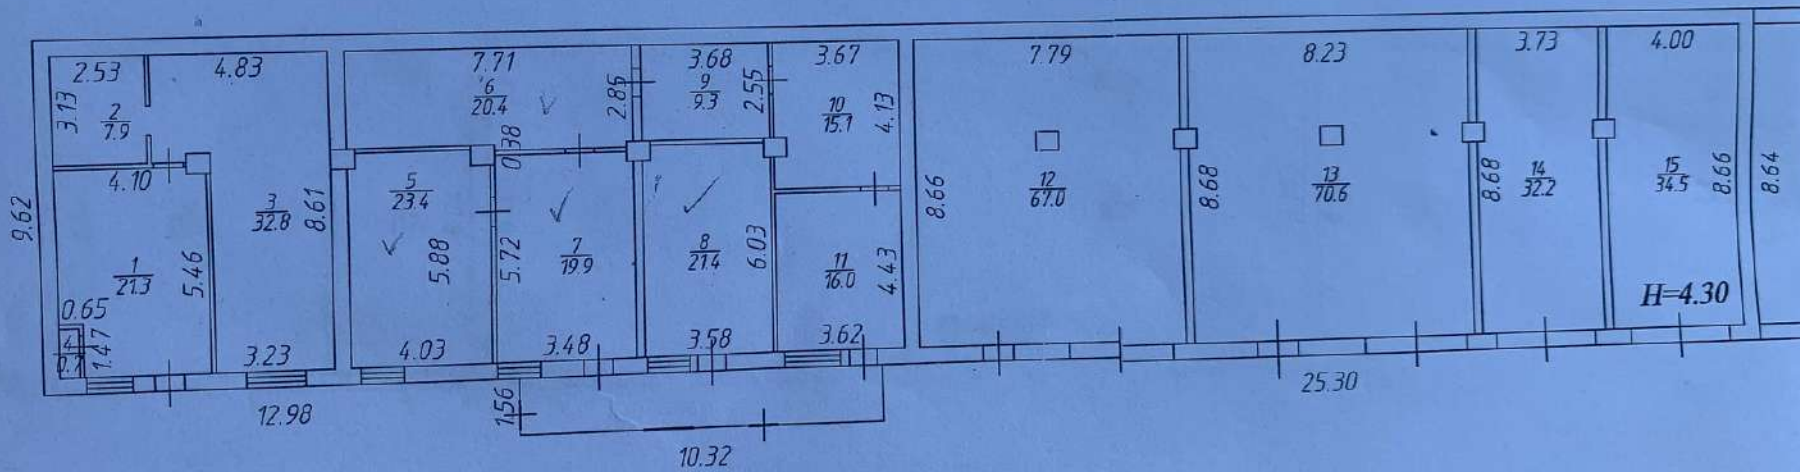



Лит 3
H=3.00

Поэтажный план

Строения Лит 3,31
г. Владимир,
ул. Добросельская, д. 164а

План I этажа

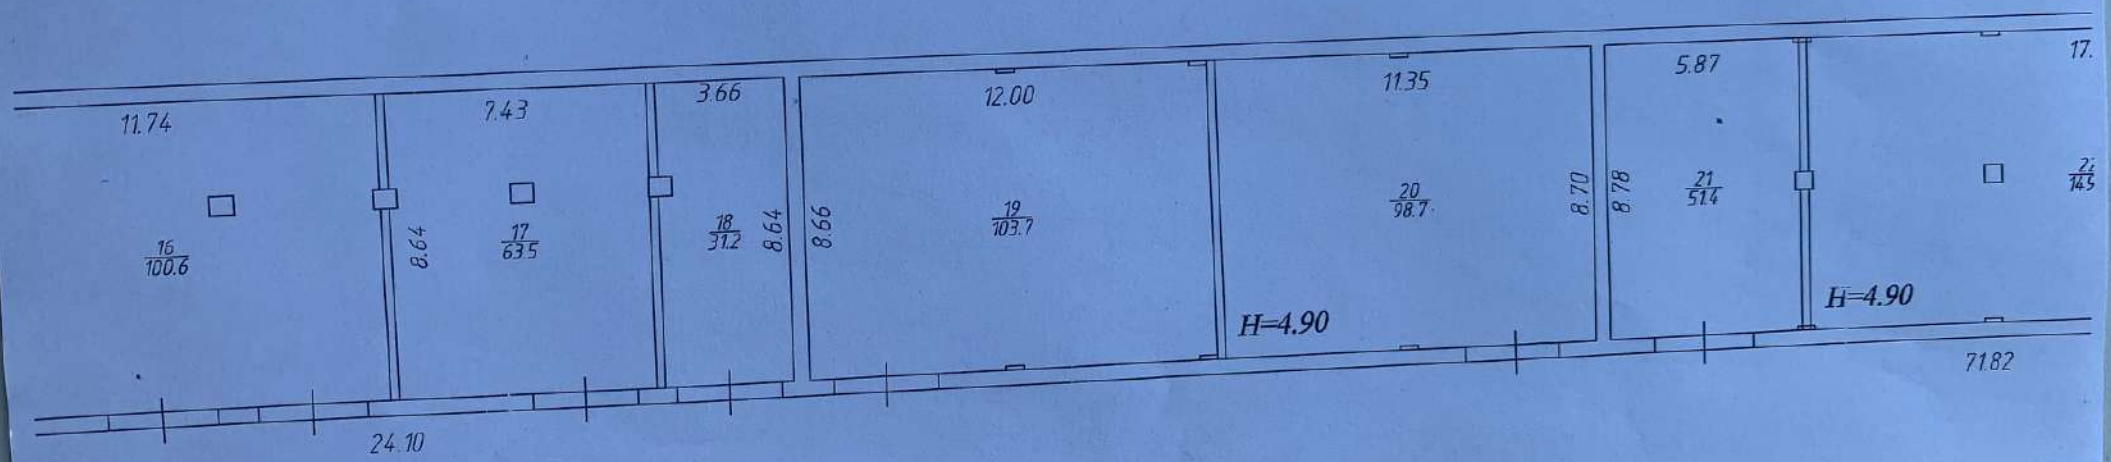

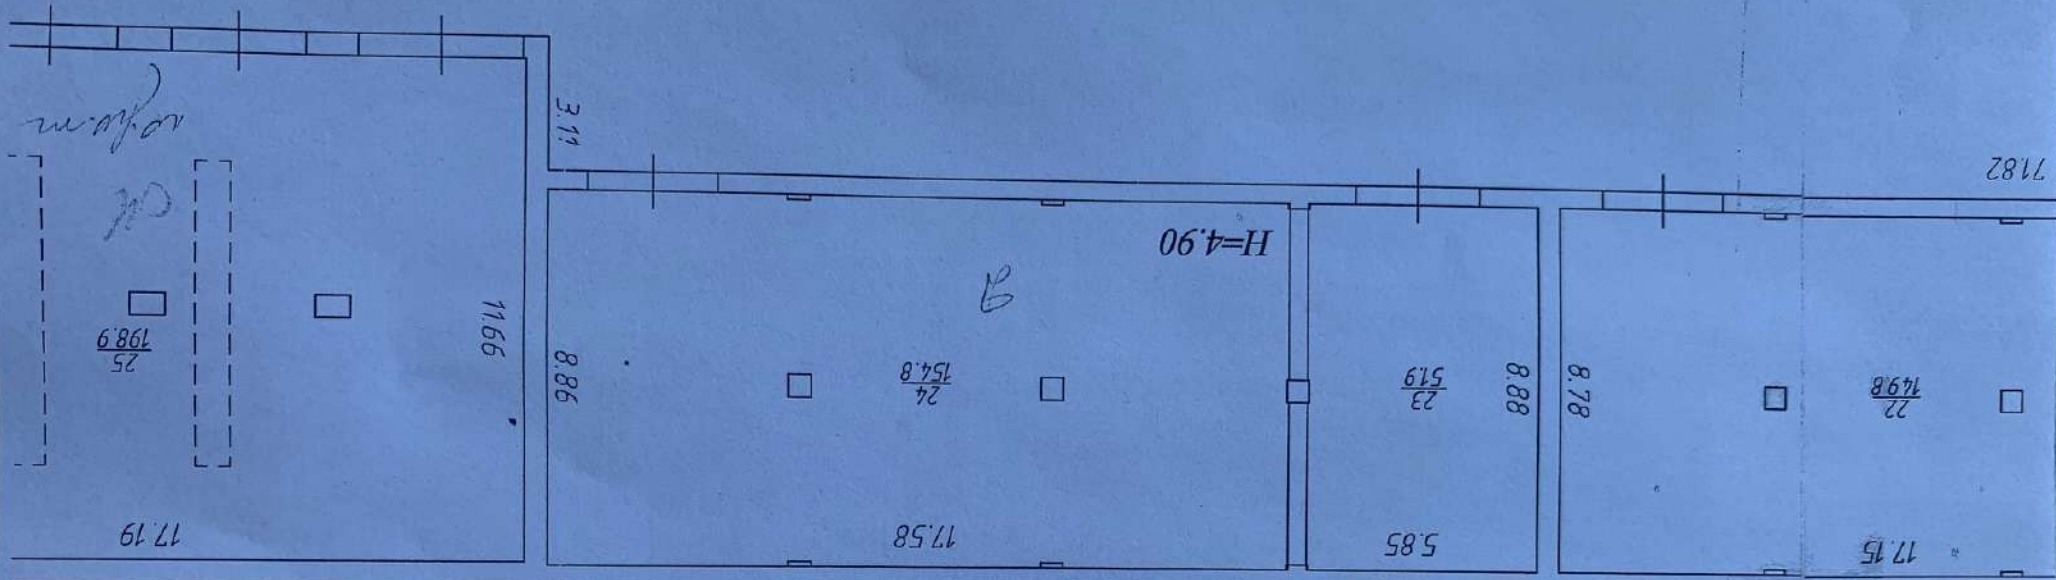

10.50m

OK

198.9
25

17.19

11.66

3.11

8.86

17.58

24
154.8

H=4.90

B

5.85

23
519

8.88


8.78

17.15

22
149.8

71.82

На възведение или переоборудование
 к.д.мк. 4, 5, 6, 7, 8, 10, 11 (Лит 31), комн. 25, 26 (Лит 31)
 (литера, квартира, комнаты)
 разрешение не предъявлено
 Дата 22.07.2010г. Подпись *Косиря*

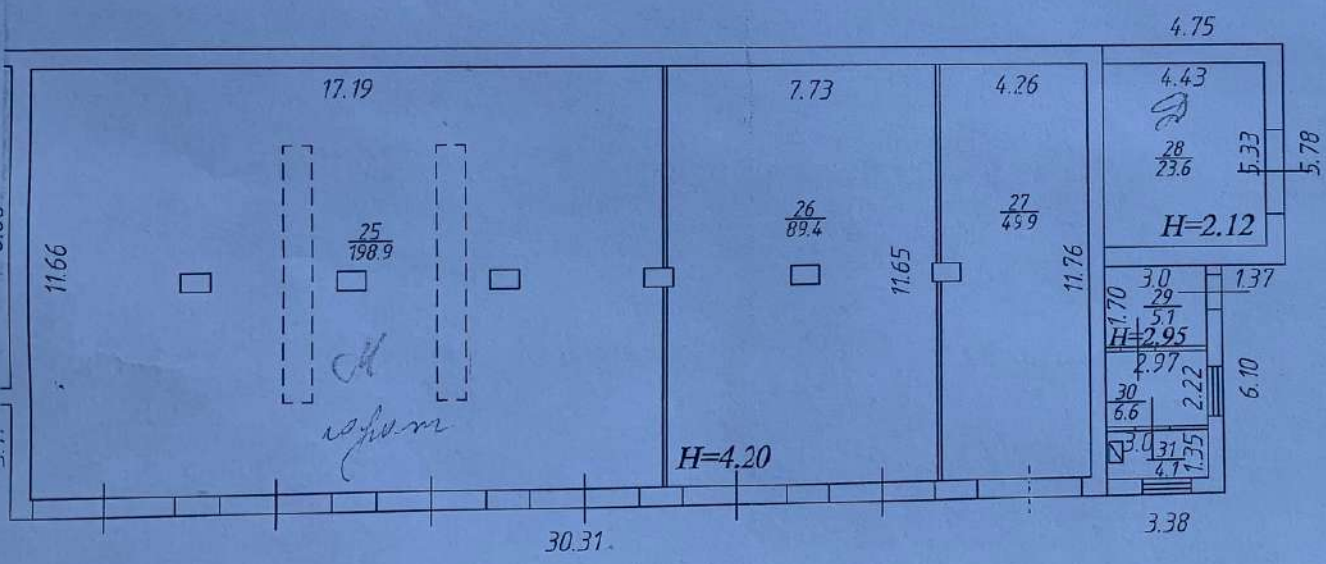

Лит 31
 Н=4.58

Экспликация к поэтажному плану здания (строения)

Расположенного в городе **Владимир**

ул Добросельская

ДОМ № **164а**

Литера по плану	Этажи (начиная с 1-го этажа и кончая мезонином) Номер помещения (квартиры, торгового, складского и т.п.)	Номер по плану строения комнаты, кухни, коридора и т.п.	Назначение частей помещений: жилая комната, канцелярское помещение, классная комната, кухня, коридор и т.п.	Площадь по внутреннему обмеру в кв.м, в том числе предназначенная под помещения						Общая полезная	Высота помещений по внутреннему обмеру	Самовольно переоборудованная и возведенная
				Складские		Гаражи						
				основная	вспомогательная	основная	вспомогательная	основная	вспомогательная			
з	1	1	склад	21.3						21.3		
		2	склад	7.9						7.9		
		3	склад	32.8						32.8		
		4	котельная		0.7					0.7		0.7
		5	склад	23.4						23.4		23.4
		6	склад	20.4						20.4		20.4
		7	склад	19.9						19.9		19.9
		8	склад	21.4						21.4		21.4
		9	склад	9.3						9.3		
		10	склад	15.1						15.1		15.1
		11	склад	16.0						16.0		16.0
		12	склад	67.0						67.0		
		13	склад	70.6						70.6		
		14	склад	32.2						32.2		
		15	гаражный бокс			34.5				34.5	4.30	
		16	гаражный бокс			100.6				100.6		
		17	склад	63.5						63.5		
		18	склад	31.2						31.2		
		19	склад	103.7						103.7		
		20	склад	98.7						98.7		
		21	склад	51.4						51.4		
		22	склад	149.8						149.8		
		23	склад	51.9						51.9		
		24	склад	154.8						154.8	4.90	
		25	гаражный бокс			198.9				198.9		198.9
31		26	гаражный бокс			89.4				89.4	4.20	89.4
		27	склад	49.9						49.9		
		28	склад	23.6						23.6		
		29	коридор				5.1			5.1		
		30	кабинет				6.6			6.6		
		31	котельная				4.1			4.1		
			Всего по зданию	1135.8	0.7	423.4	15.8			1575.7		405.2