


|        |   |
|--------|---|
| Литер  | А |
| Этаж   |   |
| подвал |   |

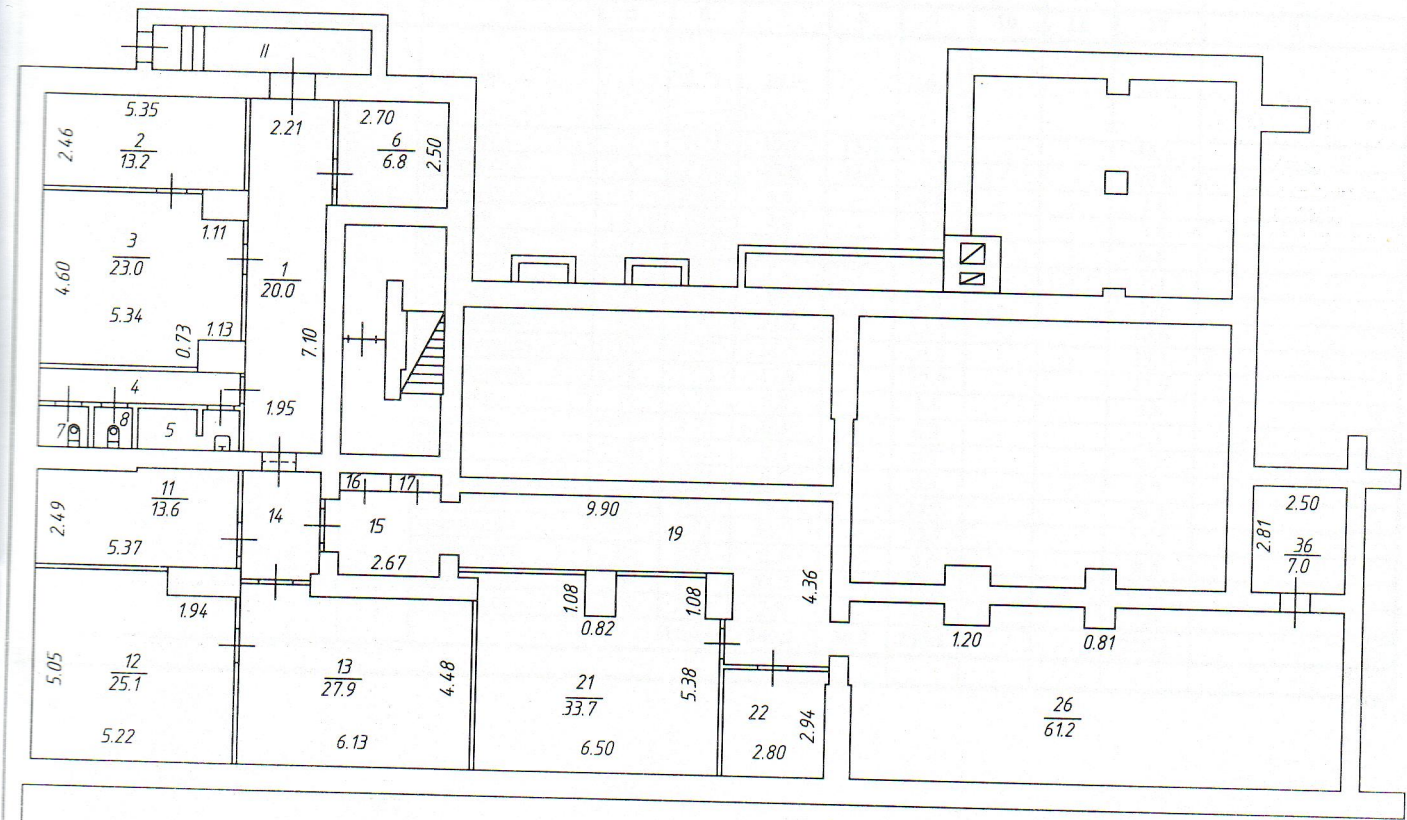

**Владимирский филиал ФГУП "Ростехиндентаризация-Федеральное БТИ"**

**Поэтажный план**

| Должность                   | Фамилия И.О.    | Подпись            | Дата       |
|-----------------------------|-----------------|--------------------|------------|
| И.о. начальника отдела ТИОН | Заборотная Н.В. | <i>[Signature]</i> |            |
| Руководитель группы         | Заборотная Н.В. | <i>[Signature]</i> |            |
| Исполнитель                 | Ломова Е.Г.     | <i>[Signature]</i> | 25.12.2013 |

г.Владимир, Октябрьский проспект, д. 4

|         |       |
|---------|-------|
| Лист    | 1     |
| Листов  | 1     |
| Масштаб | 1:200 |

5. Экспликация

| Литера,<br>Этаж | Номер и наименование помещения                         |      |                                            |    | Высота помещений,<br>м | Площадь, кв.м     |              |                 |                                                   |                                 |                       | Примечание |
|-----------------|--------------------------------------------------------|------|--------------------------------------------|----|------------------------|-------------------|--------------|-----------------|---------------------------------------------------|---------------------------------|-----------------------|------------|
|                 | нежилого помещения,<br>помещений общего<br>пользования |      | части нежилого<br>помещения<br>(помещения) |    |                        | Нежилых помещений |              |                 | Открытые неотапливаемые<br>планировочные элементы | Помещений общего<br>пользования | Всех помещений здания |            |
|                 |                                                        |      |                                            |    |                        | Общая             | Основная     | Вспомогательная |                                                   |                                 |                       |            |
|                 | наименование/<br>назначение                            | №    | наименование/<br>назначение                | №  |                        | 7                 | 8            | 9               | 10                                                | 11                              | 12                    |            |
| 1               | 2                                                      | 3    | 4                                          | 5  | 6                      | 7                 | 8            | 9               | 10                                                | 11                              | 12                    | 13         |
| А               | нежилое помещение                                      | II   | коридор                                    | 1  | 2.73                   | 20.0              | -            | 20.0            | -                                                 | -                               | 20.0                  |            |
|                 |                                                        |      | кабинет                                    | 2  | 2.73                   | 13.2              | 13.2         | -               | -                                                 | -                               | 13.2                  |            |
|                 |                                                        |      | кабинет                                    | 3  | 2.73                   | 23.0              | 23.0         | -               | -                                                 | -                               | 23.0                  |            |
|                 |                                                        |      | коридор                                    | 4  | 2.73                   | 4.6               | -            | 4.6             | -                                                 | -                               | 4.6                   |            |
|                 |                                                        |      | санузел                                    | 5  | 2.73                   | 2.8               | -            | 2.8             | -                                                 | -                               | 2.8                   |            |
|                 |                                                        |      | служебное                                  | 6  | 2.73                   | 6.8               | -            | 6.8             | -                                                 | -                               | 6.8                   |            |
|                 |                                                        |      | санузел                                    | 7  | 2.73                   | 1.4               | -            | 1.4             | -                                                 | -                               | 1.4                   |            |
|                 |                                                        |      | санузел                                    | 8  | 2.73                   | 1.0               | -            | 1.0             | -                                                 | -                               | 1.0                   |            |
|                 |                                                        |      | хранилище                                  | 11 | 2.73                   | 13.6              | -            | 13.6            | -                                                 | -                               | 13.6                  |            |
|                 |                                                        |      | хранилище                                  | 12 | 2.73                   | 25.1              | -            | 25.1            | -                                                 | -                               | 25.1                  |            |
|                 |                                                        |      | хранилище                                  | 13 | 2.73                   | 27.9              | -            | 27.9            | -                                                 | -                               | 27.9                  |            |
|                 |                                                        |      | коридор                                    | 14 | 2.73                   | 5.8               | -            | 5.8             | -                                                 | -                               | 5.8                   |            |
|                 |                                                        |      | коридор                                    | 15 | 2.73                   | 6.3               | -            | 6.3             | -                                                 | -                               | 6.3                   |            |
|                 |                                                        |      | шкаф                                       | 16 | 2.73                   | 0.7               | -            | 0.7             | -                                                 | -                               | 0.7                   |            |
|                 |                                                        |      | шкаф                                       | 17 | 2.73                   | 0.7               | -            | 0.7             | -                                                 | -                               | 0.7                   |            |
|                 |                                                        |      | коридор                                    | 19 | 2.73                   | 26.2              | -            | 26.2            | -                                                 | -                               | 26.2                  |            |
|                 |                                                        |      | хранилище                                  | 21 | 2.73                   | 33.7              | -            | 33.7            | -                                                 | -                               | 33.7                  |            |
| хранилище       | 22                                                     | 2.73 | 8.3                                        | -  | 8.3                    | -                 | -            | 8.3             |                                                   |                                 |                       |            |
| хранилище       | 26                                                     | 2.73 | 61.2                                       | -  | 61.2                   | -                 | -            | 61.2            |                                                   |                                 |                       |            |
| подсобное       | 36                                                     | 2.73 | 7.0                                        | -  | 7.0                    | -                 | -            | 7.0             |                                                   |                                 |                       |            |
| <b>Итого:</b>   |                                                        |      |                                            |    | <b>289.3</b>           | <b>36.2</b>       | <b>253.1</b> | -               | -                                                 | <b>289.3</b>                    |                       |            |