


Литера	A
Этаж	
1	

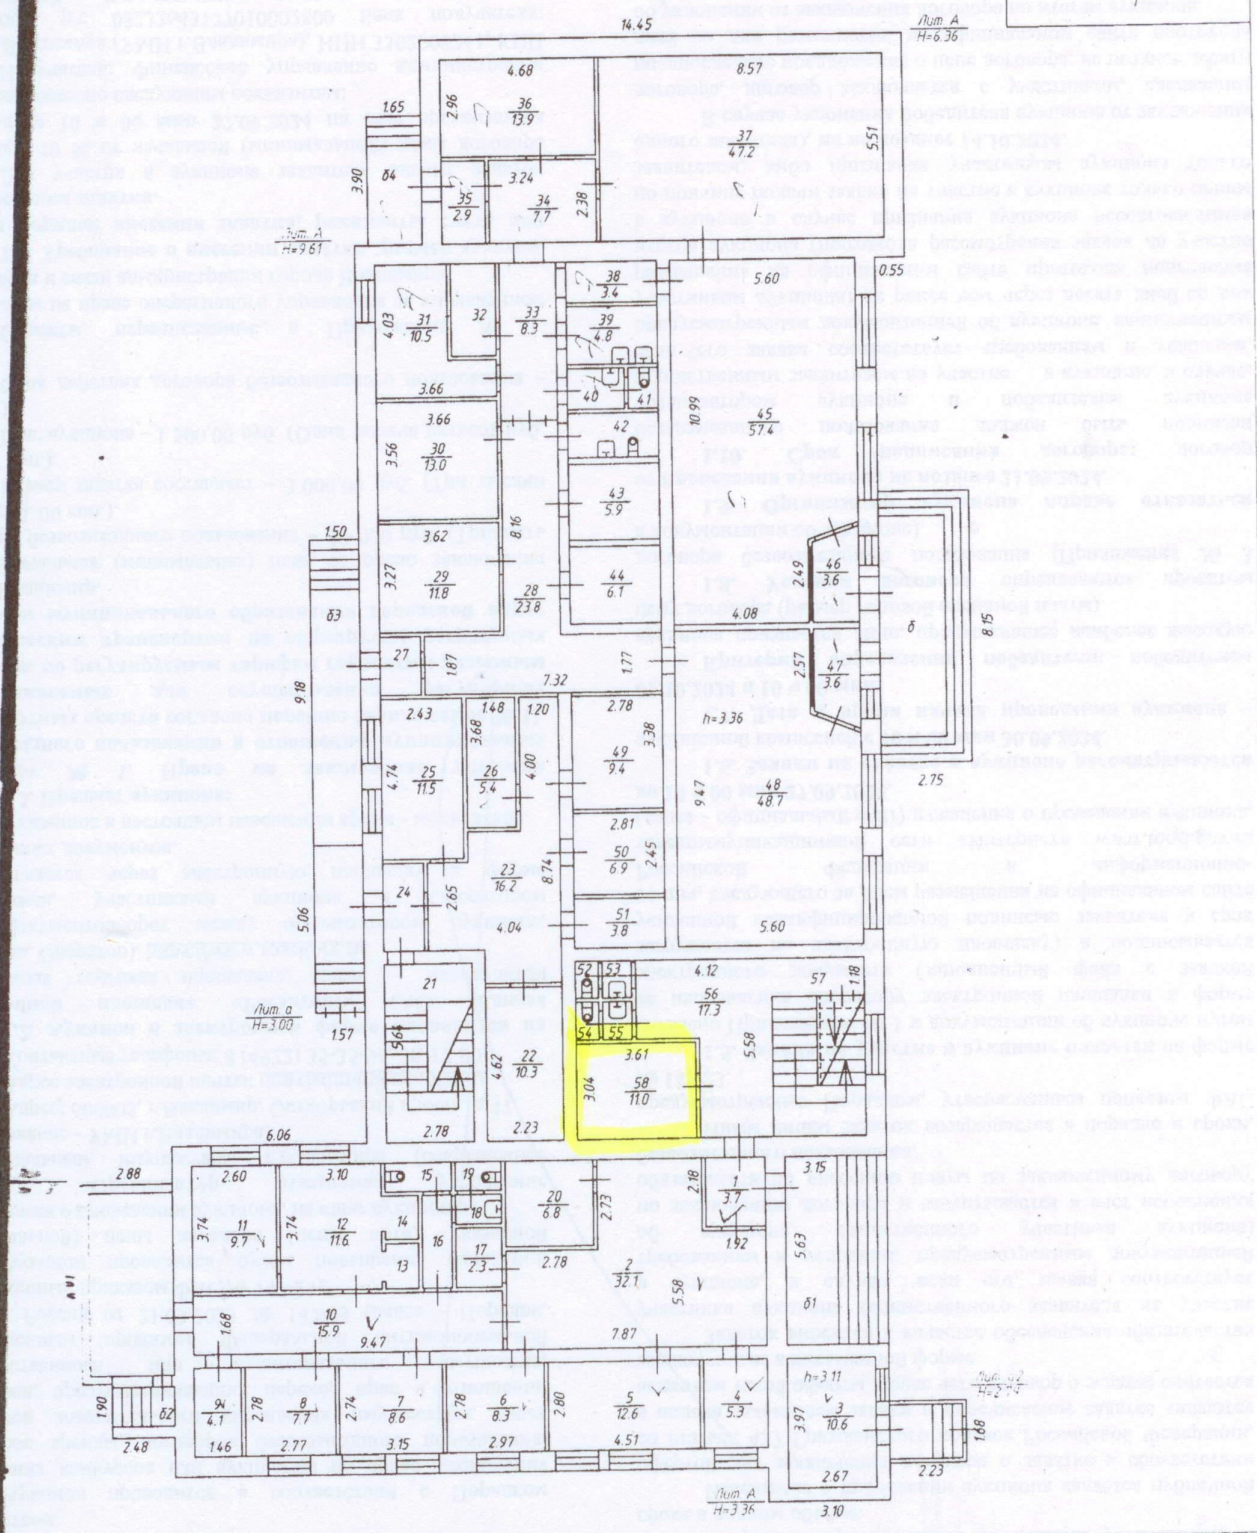

Владимирский филиал ФГУП "Ростехинвентаризация-Федеральное БТИ"


Позтажний план

Должность	Фамилия И.О.	Подпись	Дата
Инженер-осн.	Шуралева Е.И.	<i>[Signature]</i>	14.12.2011
Инженер-осн.	Шуралева Е.И.	<i>[Signature]</i>	14.12.2011
Инженер-осн.	Иваненко Е.А.	<i>[Signature]</i>	14.12.2011

г. Владимир, мкр. Заглязьменский, ул. Центральная, д. 11а

Лист	2
Листов	3
Масштаб	1:200

Литера	АА1
Этаж	
2	

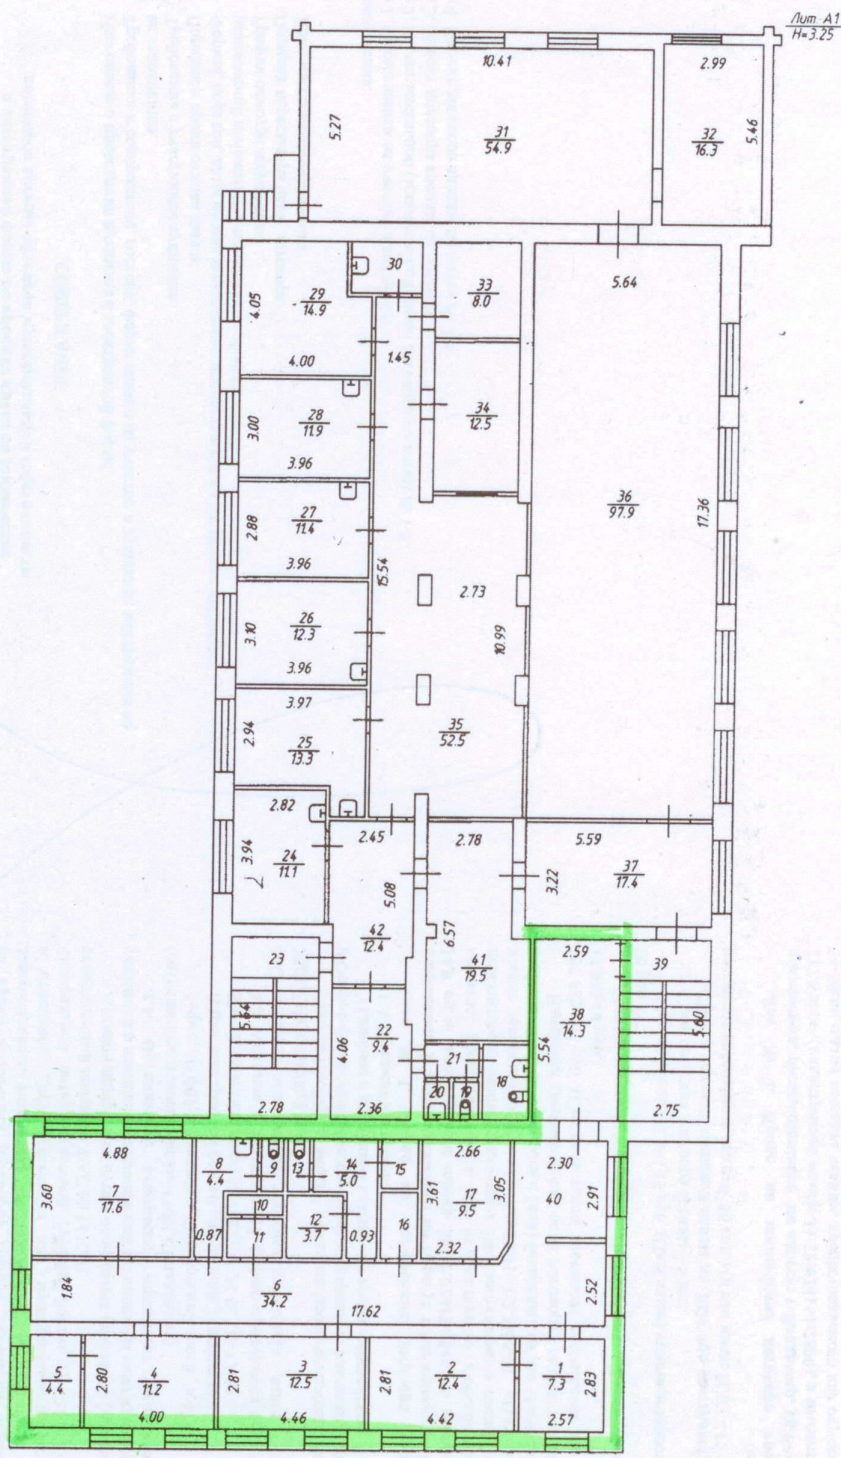

Владимирский филиал ФГУП "Ростехиндентаризация-Федеральное БТИ"

Поэтажный план

Исполнитель	Фамилия И.О.	Подпись	Дата	г. Владимир, мкр. Заключьменский, ул. Центральная, д. 11а	Лист	3
Составитель	Шуралева Е.И.	<i>[Signature]</i>	14.12.2011		Листов	3
Проверитель	Шуралева Е.И.	<i>[Signature]</i>	14.12.2011		Масштаб	1:200
Инженер	Иваненко Е.А.	<i>[Signature]</i>	14.12.2011			

10. ЭКСПЛИКАЦИЯ ПЛОЩАДЕЙ К ПОЭТАЖНЫМ ПЛАНАМ

Литера, этаж	Номер и наименование помещения				Высота помещений, м	Площадь, кв.м						Примечание			
	№ этого помещения, числовой общий пользования		Части нежилого помещения (помещения)			Нежилых помещений			Открытые неотапливаемые планировочные элементы	Помещений общего пользования	Всех помещений здания				
						Общая	Основная	Вспомогательная							
	наименование/ назначение	№	наименование/ назначение	№					2	3	4		5	6	7
А			подсобное	1		19.8	-	19.8	-	-	19.8				
			подсобное	2		3.8	-	3.8	-	-	3.8				
			подсобное	3		19.4	-	19.4	-	-	19.4				
			подсобное	4		99.1	-	99.1	-	-	99.1				
			подсобное	5		14.7	-	14.7	-	-	14.7				
			подсобное	6		32.6	-	32.6	-	-	32.6				
			коридор	7		12.0	-	12.0	-	-	12.0				
			подсобное	8		113.7	-	113.7	-	-	113.7				
			коридор	9		55.0	-	55.0	-	-	55.0				
			подсобное	10		11.6	-	11.6	-	-	11.6				
			подсобное	11		6.8	-	6.8	-	-	6.8				
			коридор	12		14.9	-	14.9	-	-	14.9				
			подсобное	13		28.7	-	28.7	-	-	28.7				
			подсобное	14		1.3	-	1.3	-	-	1.3				
			подсобное	15		1.3	-	1.3	-	-	1.3				
			подсобное	16		4.3	-	4.3	-	-	4.3				
			подсобное	17		59.4	-	59.4	-	-	59.4				
			туалет	18		1.4	-	1.4	-	-	1.4				
			туалет	19		1.4	-	1.4	-	-	1.4				
			коридор	20		9.0	-	9.0	-	-	9.0				
			коридор	21		3.8	-	3.8	-	-	3.8				
			коридор	22		6.4	-	6.4	-	-	6.4				
			туалет	23		1.0	-	1.0	-	-	1.0				
			туалет	24		0.9	-	0.9	-	-	0.9				
			туалет	25		1.0	-	1.0	-	-	1.0				
			туалет	26		1.0	-	1.0	-	-	1.0				
			коридор	27		11.0	-	11.0	-	-	11.0				
			коридор	28		9.1	-	9.1	-	-	9.1				
			лестничная клетка	29		15.8	-	15.8	-	-	15.8				
		Итого:				560.2	-	560.2	-	-	560.2				
		Общая площадь помещения всего, по этажу:				560.2	-	560.2	-	-	560.2				
Б			тамбур	1		3.7	-	3.7	-	-	3.7				
			вестибюль	2		32.1	-	32.1	-	-	32.1				
			кабинет	3		10.6	10.6	-	-	-	10.6				
			кабинет	4		5.3	5.3	-	-	-	5.3				
			кабинет	5		12.6	12.6	-	-	-	12.6				
			кабинет	6		8.3	8.3	-	-	-	8.3				
			кабинет	7		8.6	8.6	-	-	-	8.6				
			кабинет	8		7.7	7.7	-	-	-	7.7				
			подсобное	9		4.1	-	4.1	-	-	4.1				
			коридор	10		15.9	-	15.9	-	-	15.9				
			кабинет	11		9.7	9.7	-	-	-	9.7				
			кабинет	12		11.6	11.6	-	-	-	11.6				
			кладовая	13		1.1	-	1.1	-	-	1.1				
			кладовая	14		1.2	-	1.2	-	-	1.2				
			туалет	15		1.7	-	1.7	-	-	1.7				
			коридор	16		2.8	-	2.8	-	-	2.8				
			кладовая	17		2.3	-	2.3	-	-	2.3				
			умывальник	18		1.4	-	1.4	-	-	1.4				
			туалет	19		1.2	-	1.2	-	-	1.2				

1	2	3	4	5	6	7	8	9	10	11	12	13	
			подсобное	20		6.8	-	6.8	-	-	6.8		
			лестничная клетка	21		15.7	-	15.7	-	-	15.7		
			подсобное	22		10.3	-	10.3	-	-	10.3		
			коридор	23		16.2	-	16.2	-	-	16.2		
			тамбур	24		2.3	-	2.3	-	-	2.3		
			лаборатория	25		11.5	11.5	-	-	-	11.5		
			подсобное	26		5.4	-	5.4	-	-	5.4		
			тамбур	27		2.3	-	2.3	-	-	2.3		
			коридор	28		23.8	-	23.8	-	-	23.8		
			склад	29		11.8	11.8	-	-	-	11.8		
			склад	30		13.0	13.0	-	-	-	13.0		
			склад	31		10.5	10.5	-	-	-	10.5		
			подсобное	32		3.8	-	3.8	-	-	3.8		
			коридор	33		8.3	-	8.3	-	-	8.3		
			коридор	34		7.7	-	7.7	-	-	7.7		
			тамбур	35		2.9	-	2.9	-	-	2.9		
			кабинет	36		13.9	13.9	-	-	-	13.9		
			склад	37		47.2	47.2	-	-	-	47.2		
			коридор	38		3.4	-	3.4	-	-	3.4		
			умывальник	39		4.8	-	4.8	-	-	4.8		
			умывальник	40		2.1	-	2.1	-	-	2.1		
			туалет	41		1.1	-	1.1	-	-	1.1		
			санузел	42		3.8	-	3.8	-	-	3.8		
			холодильная камера	43		5.9	-	5.9	-	-	5.9		
			холодильная камера	44		6.1	-	6.1	-	-	6.1		
			торговый зал	45		57.4	57.4	-	-	-	57.4		
			тамбур	46		3.6	-	3.6	-	-	3.6		
			тамбур	47		3.6	-	3.6	-	-	3.6		
			торговый зал	48		48.7	48.7	-	-	-	48.7		
			лаборатория	49		9.4	9.4	-	-	-	9.4		
			лаборатория	50		6.9	6.9	-	-	-	6.9		
			лаборатория	51		3.8	3.8	-	-	-	3.8		
			туалет	52		0.8	-	0.8	-	-	0.8		
			умывальник	53		0.8	-	0.8	-	-	0.8		
			туалет	54		0.8	-	0.8	-	-	0.8		
			умывальник	55		0.9	-	0.9	-	-	0.9		
			вестибюль	56		17.3	-	17.3	-	-	17.3		
			лестничная клетка	57		3.3	-	3.3	-	-	3.3		
			подсобное	58		11.0	-	11.0	-	-	11.0		
						Итого:	550.8	308.5	242.3	-	-	550.8	
			Общая площадь помещения всего, по этажу:				550.8	308.5	242.3	-	-	550.8	
А			кабинет	1		7.3	7.3	-	-	-	7.3		
Б			кабинет	2		12.4	12.4	-	-	-	12.4		
В			кабинет	3		12.5	12.5	-	-	-	12.5		
Г			кабинет	4		11.2	11.2	-	-	-	11.2		
Д			кабинет	5		4.4	4.4	-	-	-	4.4		
Е			коридор	6		34.2	-	34.2	-	-	34.2		
Ж			кабинет	7		17.6	17.6	-	-	-	17.6		
З			умывальник	8		4.4	-	4.4	-	-	4.4		
И			туалет	9		1.4	-	1.4	-	-	1.4		
К			подсобное	10		1.2	-	1.2	-	-	1.2		
Л			коридор	11		2.1	-	2.1	-	-	2.1		
М			подсобное	12		3.7	-	3.7	-	-	3.7		
Н			туалет	13		1.2	-	1.2	-	-	1.2		
О			подсобное	14		5.0	-	5.0	-	-	5.0		
П			подсобное	15		1.7	-	1.7	-	-	1.7		
Р			подсобное	16		2.2	-	2.2	-	-	2.2		
С			кабинет	17		9.5	9.5	-	-	-	9.5		
Т			санузел	18		2.6	-	2.6	-	-	2.6		
У			туалет	19		1.2	-	1.2	-	-	1.2		
Ф			умывальник	20		1.1	-	1.1	-	-	1.1		
Х			коридор	21		1.1	-	1.1	-	-	1.1		
Ц			раздевалка	22		9.4	-	9.4	-	-	9.4		
Ч			лестничная клетка	23		3.4	-	3.4	-	-	3.4		

1	2	3	4	5	6	7	8	9	10	11	12	13
			процедурная	24		11.1	11.1	-	-	-	11.1	
			кабинет	25		13.3	13.3	-	-	-	13.3	
			кабинет	26		12.3	12.3	-	-	-	12.3	
			кабинет	27		11.4	11.4	-	-	-	11.4	
			кабинет	28		11.9	11.9	-	-	-	11.9	
			кабинет	29		14.9	14.9	-	-	-	14.9	
			умывальник	30		3.3	-	3.3	-	-	3.3	
			библиотека	31		54.9	54.9	-	-	-	54.9	
			библиотека	32		16.3	16.3	-	-	-	16.3	
			кабинет	33		8.0	8.0	-	-	-	8.0	
			регистратура	34		12.5	12.5	-	-	-	12.5	
			коридор	35		52.5	-	52.5	-	-	52.5	
			читальный зал	36		97.9	97.9	-	-	-	97.9	
			коридор	37		17.4	-	17.4	-	-	17.4	
			коридор	38		14.3	-	14.3	-	-	14.3	
			лестничная клетка	39		15.4	-	15.4	-	-	15.4	
			коридор	40		6.7	-	6.7	-	-	6.7	
			коридор	41		19.5	-	19.5	-	-	19.5	
			коридор	42		12.4	-	12.4	-	-	12.4	
			Итого:			556.8	339.4	217.4	-	-	556.8	
			Общая площадь помещения всего, по этажу:			556.8	339.4	217.4	-	-	556.8	
			Общая площадь помещений всего, по зданию:			1667.8	647.9	1019.9	-	-	1667.8	