


Поэтажный план
 строения лит. Д
 г. Владимир ул. Соколова-Соколенка
 п. № 3А кв. _____ уч.к. _____

План, I этаж

лит. Д	Д
квартиры № <u>1</u>	
оборуд.	филье
САМ	НО
8 ⁰⁷	1997

лит. Д
 Н = 4.60

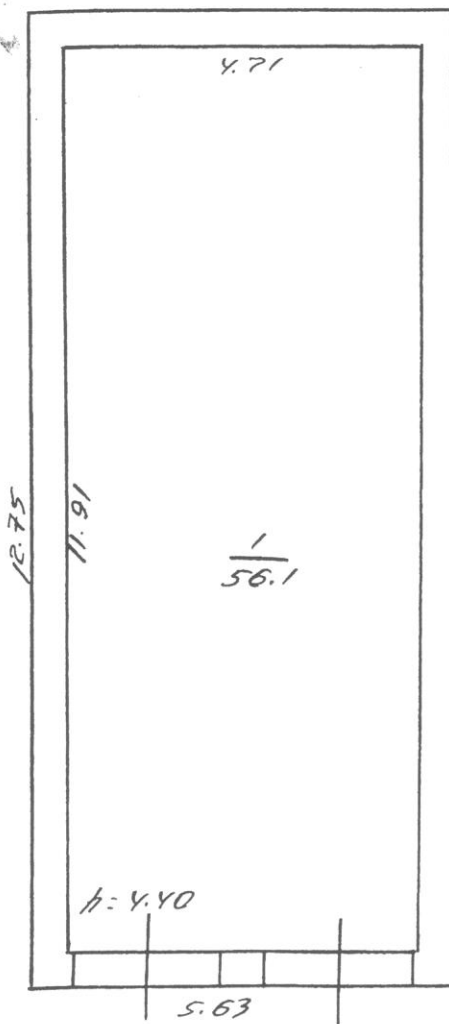

Масштаб 1:100

16 июля 1997 г. Работу выполнил Сёмкин

 техник-контролер

