

КАДАСТРОВЫЙ ПАСПОРТ
здания, сооружения, объекта незавершенного строительства

Лист № 1 всего листов 2

здания

вид объекта недвижимого имущества

Дата 17.03.2010

Кадастровый номер

Инвентарный номер (ранее присвоенный учетный номер) 17:401:002:000139690

1. Описание объекта недвижимого имущества

1.1. Наименование Нежилое здание

1.2. Адрес (местоположение):

Субъект Российской Федерации	Владимирская область	
Район		
Муниципальное образование	тип	город
	наименование	Владимир
Населенный пункт	тип	
	наименование	
Улица (проспект, переулок и т. д.)	тип	
	наименование	
Номер дома		
Номер корпуса		
Номер строения		
Литера	А	
Иное описание местоположения	В районе д.16 по улице Карла Маркса	

1.3. Основная характеристика

Общая площадь	37,9	кв.м
<small>(тип)</small>	<small>(значение)</small>	<small>(единица измерения)</small>

1.4. Назначение нежилое здание

1.5. Этажность:

количество этажей 1 количество подземных этажей _____

1.6. Год ввода в эксплуатацию (завершения строительства) _____

1.7. Кадастровый номер земельного участка (участков), в пределах которого расположен объект недвижимого имущества _____

1.8. Предыдущие кадастровые (условные) номера объекта недвижимого имущества: _____

1.9. Примечание: Составлено по данным технической инвентаризации по состоянию на 25.12.2009г. Земельно-правовые документы, акт гос.комиссии о приемке в эксплуатацию, разрешение на возведение не предъявлены. За достоверность информации ответственности не несём, так как инвентаризация проводилась 25.12.2009г.

1.10. ФГУП "Ростехинвентаризация - Федеральное БТИ" Владимирский Филиал
Свидетельство об аккредитации серия ВЧ-1 № 000364 от 14.12.2007 г.

(наименование организации, организации)

Главный инженер
(полное наименование должности)

Исп. Канюс О.И.

Ред. Загоратная Н.В.

М.П.



Г.Н.Дубинина
(инициалы фамилия)

КАДАСТРОВЫЙ ПАСПОРТ

здания
вид объекта недвижимости имущества

Лист № 2


всего листов 2

Кадастровый номер

Инвентарный номер (ранее присвоенный объекту недвижимости)

17:401:002:000139690

1. Ситуационный план объекта недвижимости (год) 2013

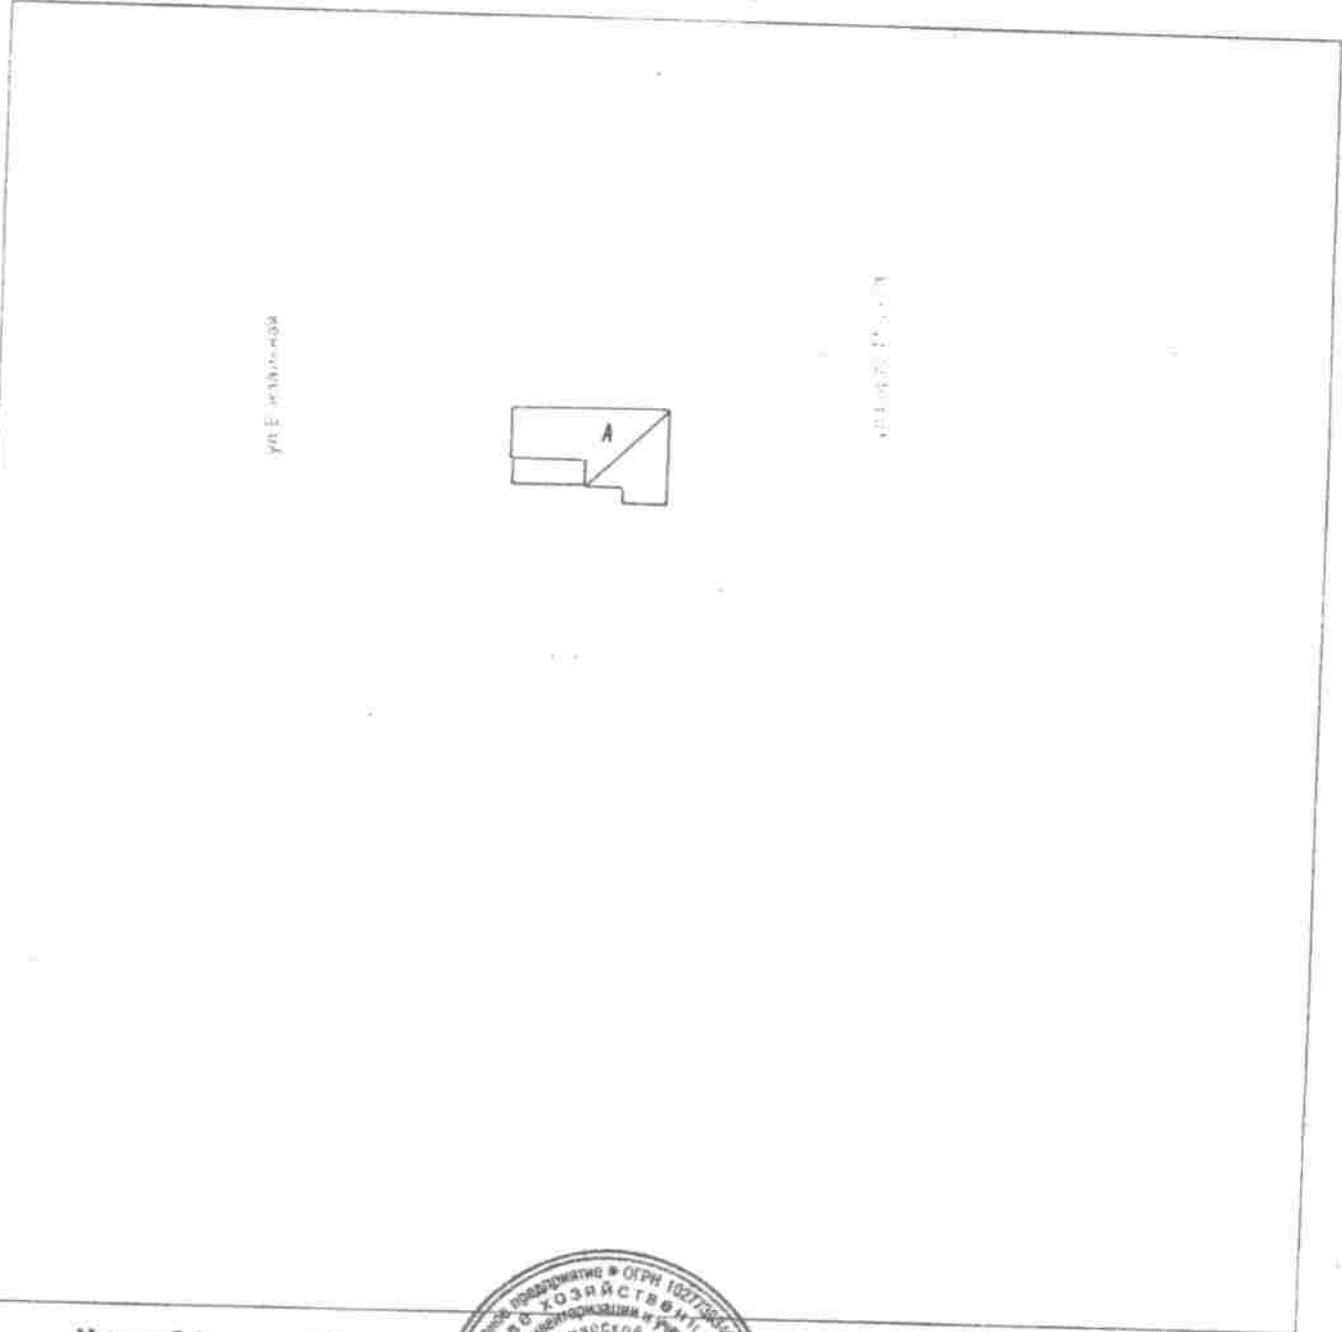

Масштаб 1: 500

Главный инженер
(полное наименование)

М.П.



Г.Н.Дубинина
(инициалы, фамилия)


КАДАСТРОВЫЙ ПАСПОРТ
помещения

Лист № 2 , всего листов 2

Кадастровый номер 33:22:024083:118

Инвентарный номер (ранее присвоенный учетный номер) 17:401:001:007816830:0001:20003

2. План расположения помещения на этаже

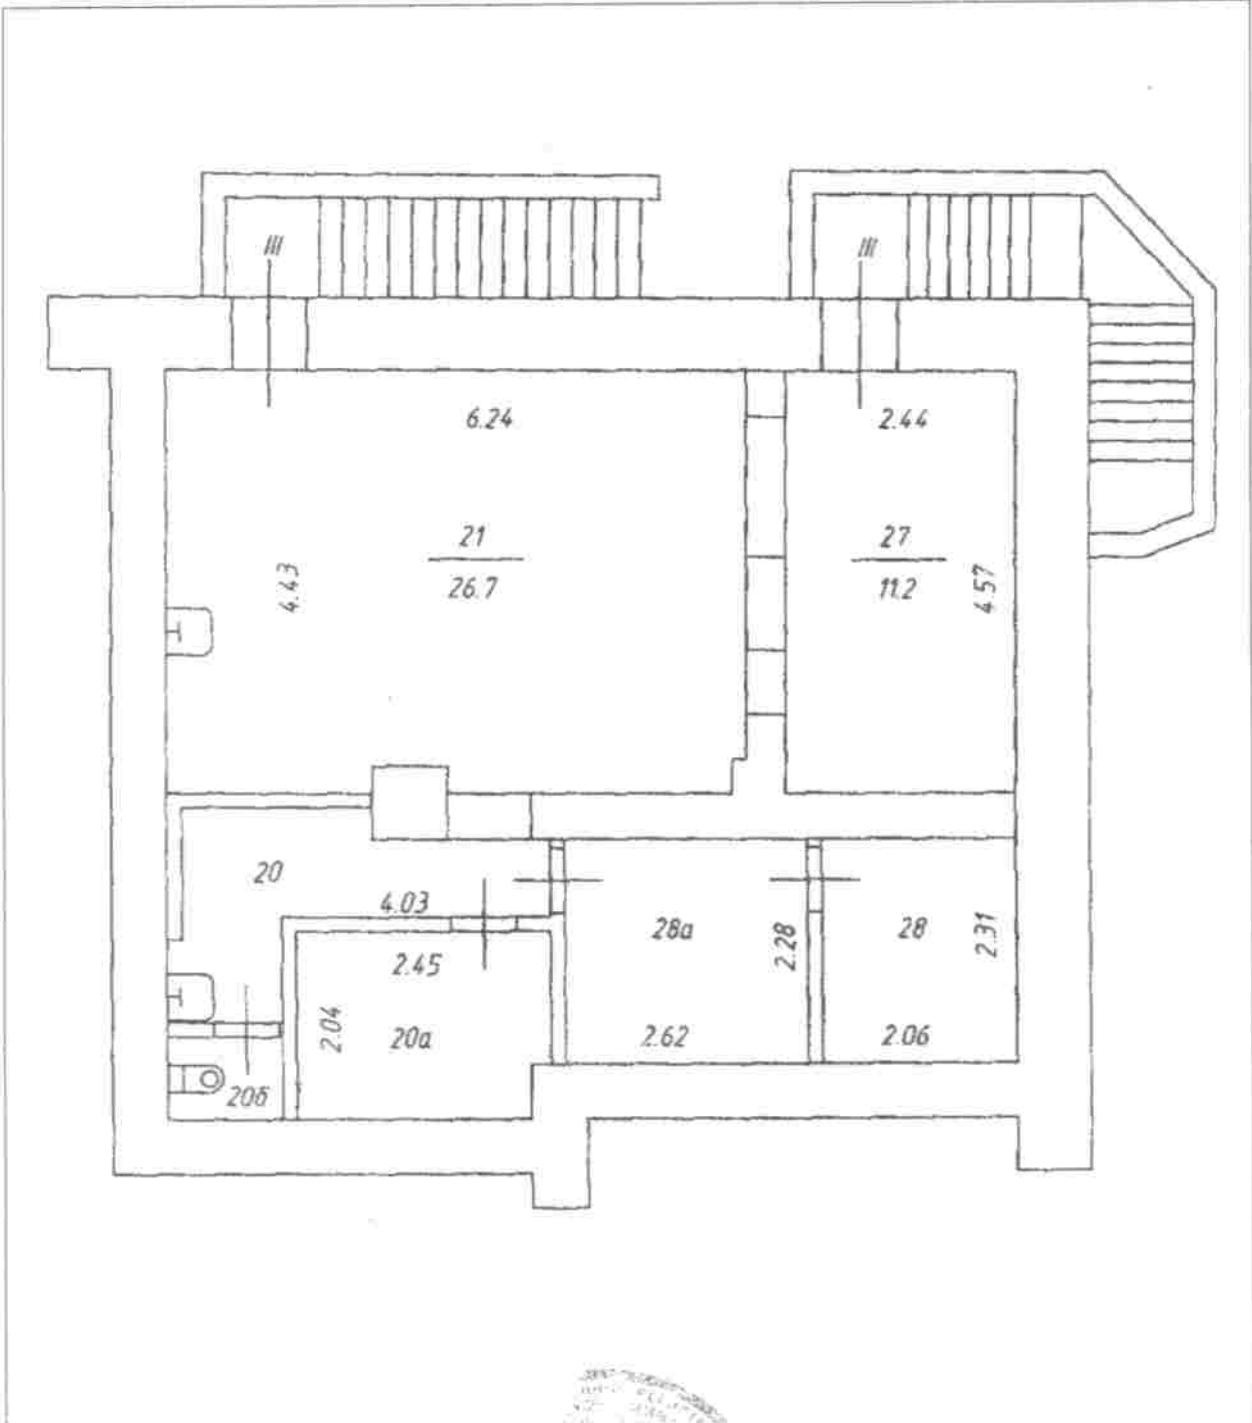

Масштаб 1:

Заместитель начальника отдела подготовки
сведений

(полное наименование должности)



Н. В. Рачкова

(инициалы, фамилия)

Литера, Этаж	Номер и наименование помещения				Высота помещений, м	Площадь, кв.м						Примечание
	нежилого помещения, помещений общего пользования		части нежилого помещения (помещения)			Нежилых помещений			Открытые неотапливаемые планировочные элементы	Помещений общего пользования	Всех помещений здания	
	наименование/ назначение	№	наименование/ назначение	№		Общая	Основная	Вспомогательная				
1	2	3	4	5	6	7	8	9	10	11	12	13
А ----- подвал	Нежилое помещение	III	подсобное	20		6.0	-	6.0	-	-	6.0	
			морозильная камера	20а		4.9	-	4.9	-	-	4.9	
			туалет	20б		1.1	-	1.1	-	-	1.1	
			торговый зал	21		26.7	26.7	-	-	-	26.7	
			коридор	27		11.2	-	11.2	-	-	11.2	
			подсобное	28		4.8	-	4.8	-	-	4.8	
			кабинет	28а		6.0	6.0	-	-	-	6.0	
			Итого:					60.7	32.7	28.0	-	-
Общая площадь помещений всего, по зданию:						60.7	32.7	28.0	-	-	60.7	