


4. поэтажный план

Литера	А
Этаж	
1	

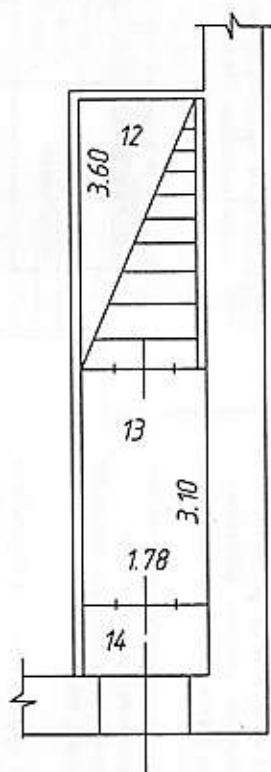


ФГУП "Ростехинвентаризация - Федеральное БТИ" Владимирский филиал

Поэтажный план

Должность	Фамилия И.О.	Подпись	Дата	Адрес: г. Владимир, ул. Большая Московская, д. 42	Лист	1
и.о. начальника ОТНОН	Сазанова Ю.В.		20.11.12		Листов	3
Руководитель группы	Заворотная Н. В.				Масштаб	1:100
Техник-инвентаризатор	Агеева А. А.					

4. поэтажный план

Литера	А
Этаж	2

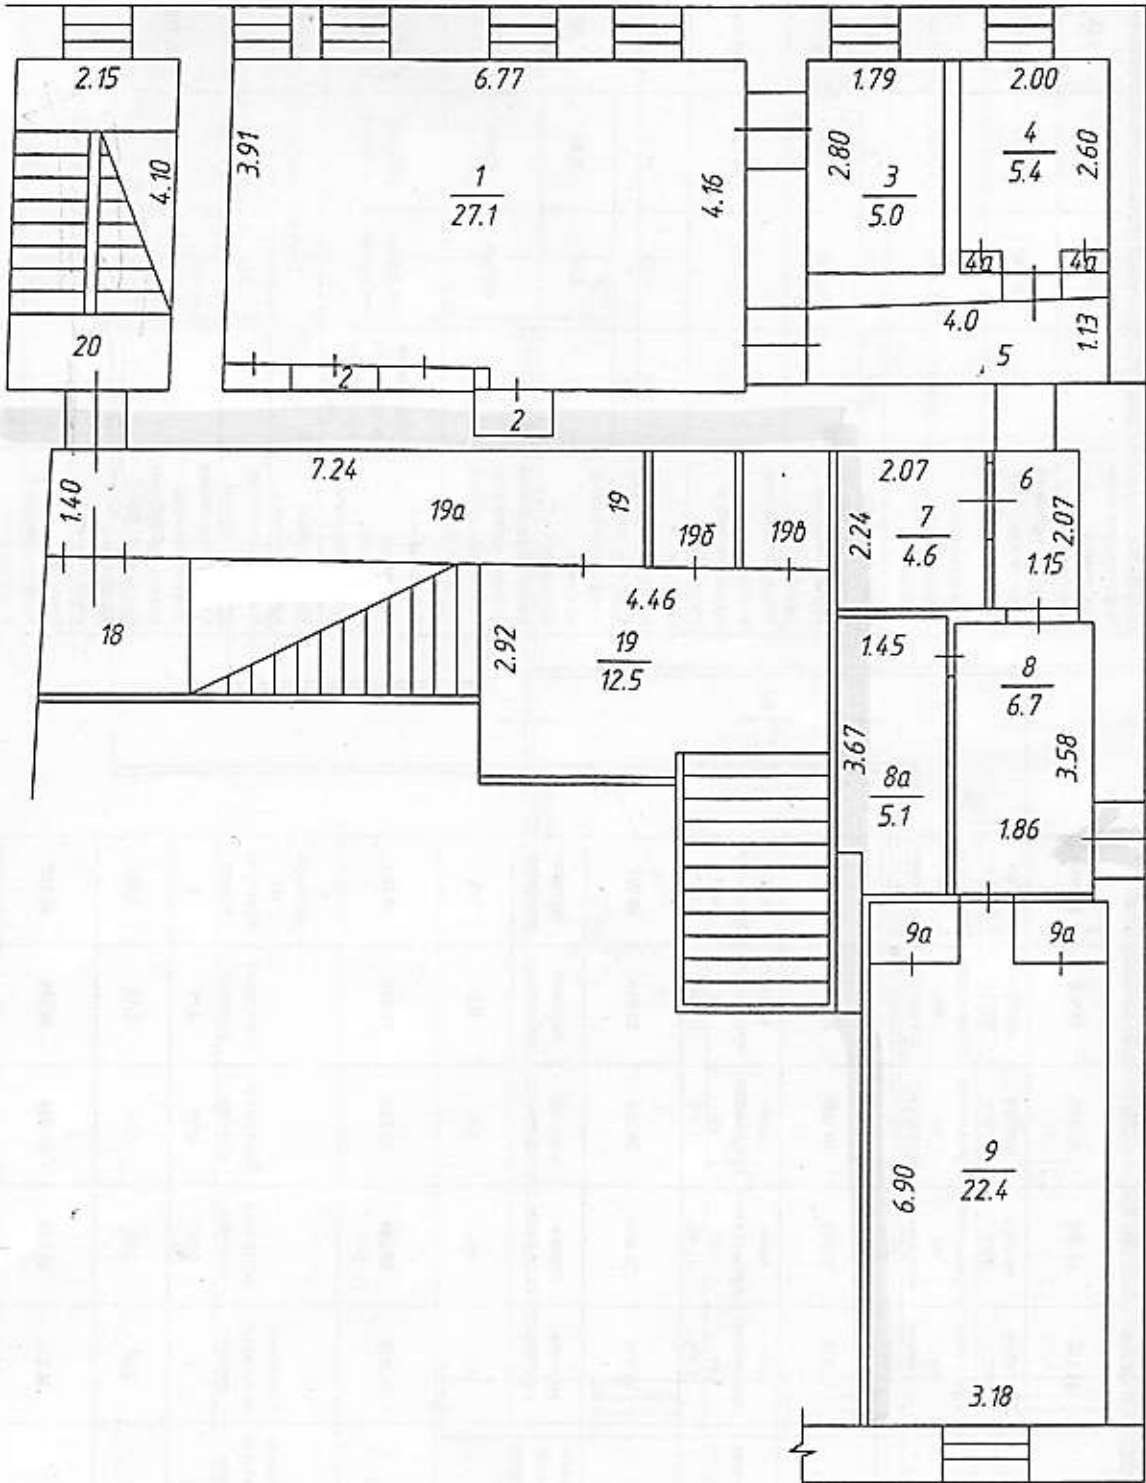


ФГУП "Ростехинвентаризация - Федеральное БТИ" Владимирский филиал
Поэтажный план

Должность	Фамилия И.О.	Подпись	Дата	Адрес: г. Владимир, ул. Большая Московская, д. 42	Лист	2
и.о. начальника ОТНОН	Сизанова Ю.В.	<i>[Signature]</i>	20.11.12		Листов	3
Руководитель группы	Заворотная Н. В.	<i>[Signature]</i>			Масштаб	1:100
Техник-инвентаризатор	Агеева А. А.	<i>[Signature]</i>				

4. поэтажный план

Литера	А
Этаж	3

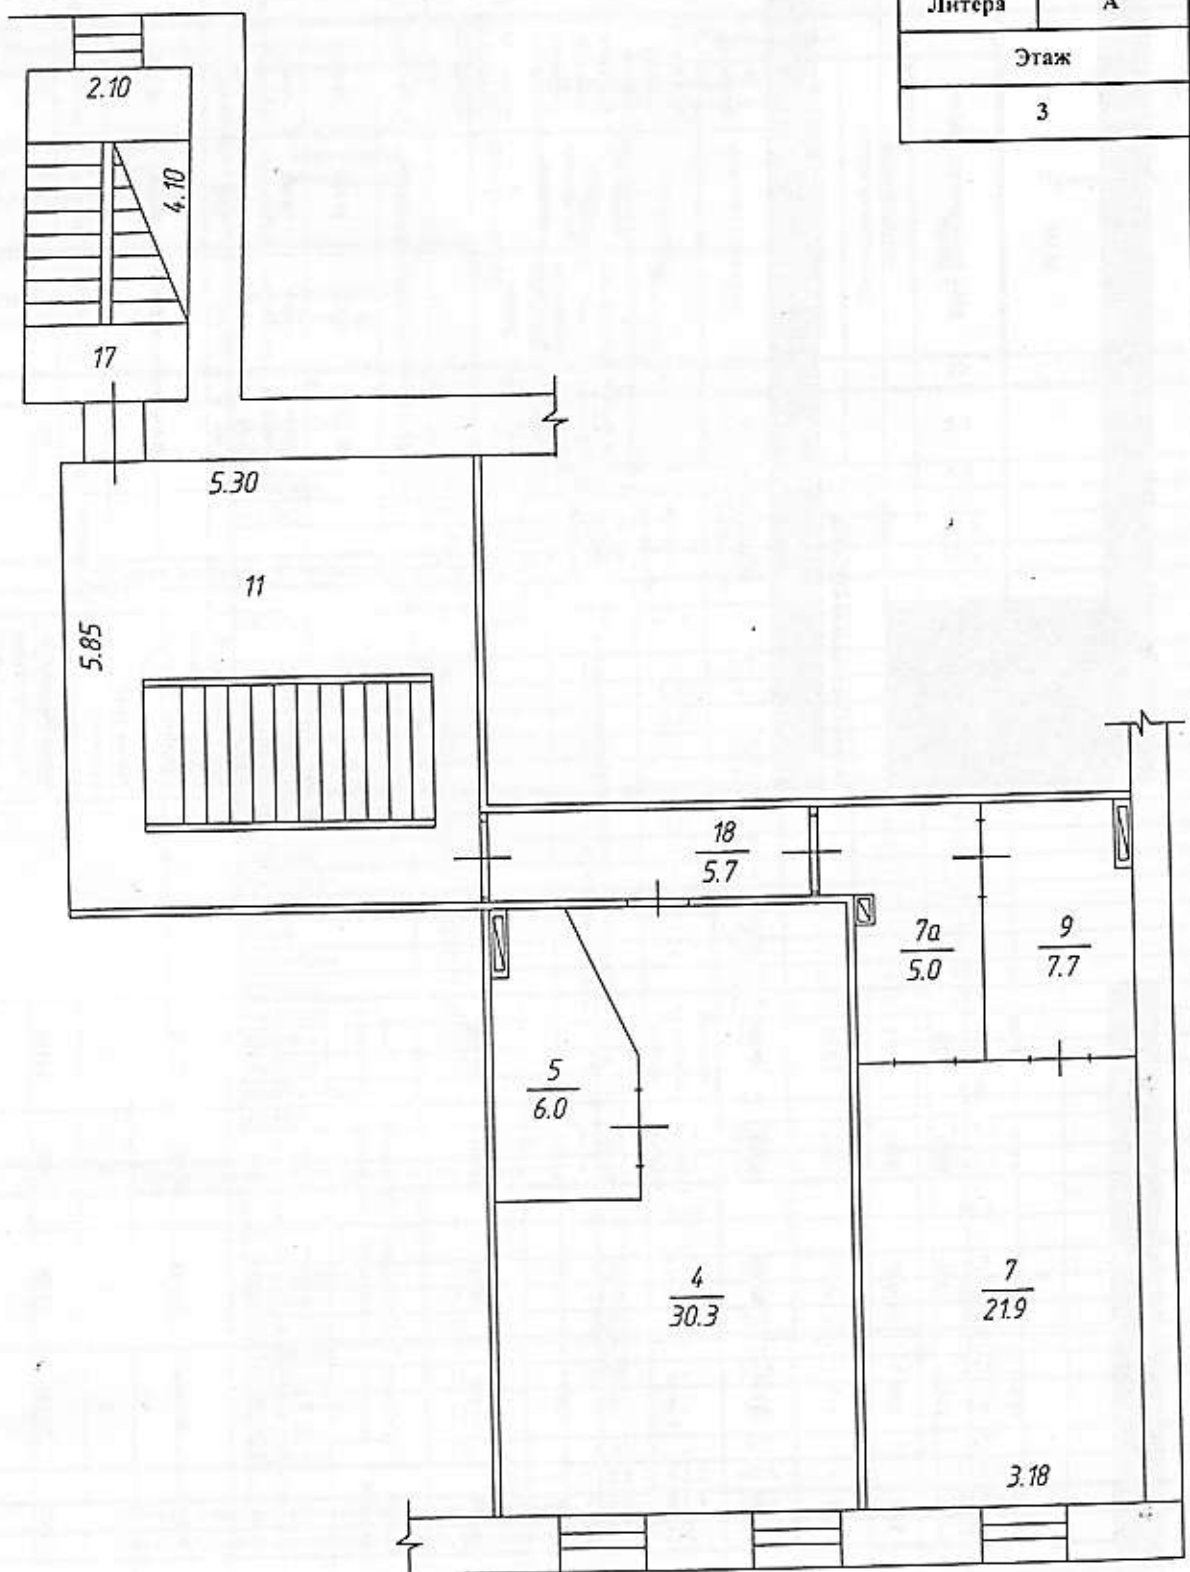

ФГУП "Ростехинвентаризация - Федеральное БТИ" Владимирский филиал
 поэтажный план

Должность	Фамилия И.О.	Подпись	Дата	Адрес: г. Владимир, ул. Большая Московская, д. 42	Лист	3
и.о. начальника ОТИОН	Сизанова Ю.В.	<i>[Signature]</i>	20.11.12		Листов	3
Руководитель группы	Заворотная Н. В.	<i>[Signature]</i>			Масштаб	1:100
Техник-инвентаризатор	Агеева А. А.	<i>[Signature]</i>				

5. Экспликация

Этаж	Номер и наименование помещения				Высота помещений, м	Площадь, кв.м						Примечание
	нежилого помещения, помещений общего пользования		части нежилого помещения (помещения)			Нежилых помещений			Открытые неотапливаемые плитировочные элементы	Помещений общего пользования	Всех помещений здания	
	наименование/назначение	№	наименование/назначение	№		Общая	Остаточная	Вспомогательная				
1	2	3	4	5	6	7	8	9	10	11	12	13
А 1 эт.			лестничная клетка	12	3.17	5.3	-	5.3	-	-	5.3	
			коридор	13		5.5	-	5.5	-	-	5.5	
			тамбур	14		1.7	-	1.7	-	-	1.7	
			Итого:				12.5	-	12.5	-	-	12.5
		Общая площадь помещения всего, по этажу:				12.5	-	12.5	-	-	12.5	
А 2 эт.			кабинет	1	3.46	27.1	27.1	-	-	-	27.1	
			шкаф	2		1.7	-	1.7	-	-	1.7	
			кабинет	3		5.0	5.0	-	-	-	5.0	
			кабинет	4		5.4	5.4	-	-	-	5.4	
			шкаф	4а		0.3	-	0.3	-	-	0.3	
			коридор	5		4.3	-	4.3	-	-	4.3	
			коридор	6		2.4	-	2.4	-	-	2.4	
			архив	7		4.6	4.6	-	-	-	4.6	
			коридор	8		6.7	-	6.7	-	-	6.7	
			кладовая	8а		5.1	-	5.1	-	-	5.1	
			кабинет	9		22.4	22.4	-	-	-	22.4	
			шкаф	9а		1.5	-	1.5	-	-	1.5	
			подсобное	18		7.8	-	7.8	-	-	7.8	
			коридор	19		12.5	-	12.5	-	-	12.5	
			коридор	19а		11.4	-	11.4	-	-	11.4	
			санузел	19б		1.5	-	1.5	-	-	1.5	
			санузел	19в		1.6	-	1.6	-	-	1.6	
		лестничная клетка	20		8.8	-	8.8	-	-	8.8		
		Итого:				130.1	64.5	65.6	-	-	130.1	
		Общая площадь помещения всего, по этажу:				130.1	64.5	65.6	-	-	130.1	
А 3 эт.			кабинет	4	2.90	30.3	30.3	-	-	-	30.3	
			подсобное	5		6.0	-	6.0	-	-	6.0	
			кабинет	7		21.9	21.9	-	-	-	21.9	
			коридор	7а		5.0	-	5.0	-	-	5.0	
			кладовая	9		7.7	-	7.7	-	-	7.7	
			коридор	11		27.6	-	27.6	-	-	27.6	
			лестничная клетка	17		8.6	-	8.6	-	-	8.6	
		коридор	18		5.7	-	5.7	-	-	5.7		
		Итого:				112.8	52.2	60.6	-	-	112.8	
		Общая площадь помещения всего, по этажу:				112.8	52.2	60.6	-	-	112.8	
		Общая площадь помещений всего, по зданию:				255.4	116.7	138.7	-	-	255.4	