

# КАДАСТРОВЫЙ ПАСПОРТ

## помещения

Лист № 1 всего листов 2  
Дата 13.09.2012

Кадастровый номер \_\_\_\_\_

Инвентарный номер (ранее присвоенный учетный номер) 17:401:001:003375060:0001:20010

**1. Описание объекта недвижимого имущества**

1.1. Кадастровый номер здания (сооружения), в котором расположено помещение \_\_\_\_\_

1.2. Этаж (этажи), на котором расположено помещение \_\_\_\_\_ 1

1.3. Общая площадь помещения \_\_\_\_\_ 15.4 кв.м

1.4. Адрес (местоположение): \_\_\_\_\_

Субъект Российской Федерации	Владимирская область	
Район		
Муниципальное образование	тип	город
	наименование	Владимир
Населенный пункт	тип	
	наименование	
Улица (проспект, переулок и т.д.)	тип	проспект
	наименование	Ленина
Номер дома	2	
Номер корпуса		
Номер строения		
Литера	А	
Номер помещения (квартиры)	Х	
Иное описание местоположения		

1.5. Назначение помещения \_\_\_\_\_ нежилое

*(жилое, нежилое)*

1.6. Вид помещения в многоквартирном доме \_\_\_\_\_

*(комната, квартира)*

1.7. Номер помещения на поэтажном плане \_\_\_\_\_

1.8. Предыдущие кадастровые (условные) номера объекта недвижимого имущества: \_\_\_\_\_

1.9. Примечание: \_\_\_\_\_

1.10 ФГУП "РОСТЕХИНВЕНТАРИЗАЦИЯ - ФЕДЕРАЛЬНОЕ БТИ" Владимирский филиал

Свидетельство об аккредитации серия РН-1 № 000364 от 14.12.2007 г.


*(наименование органа или организации)*

и.о. начальника ОТИОН

*(полное наименование должности)*

исл. Ларина А. Н.  
рук.гр. Заворотная Н. В.

*Ларина*

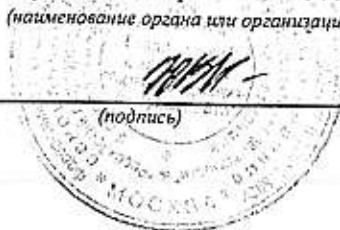

*(подпись)*

Сазанова Ю.В.

*(инициалы, фамилия)*

# КАДАСТРОВЫЙ ПАСПОРТ ПОМЕЩЕНИЯ


Лист № 2 всего листов 2

Кадастровый номер

Инвентарный номер (ранее присвоенный учетный номер)


17:401:001:003375060:0001:20010

## 2. План расположения помещения на этаже

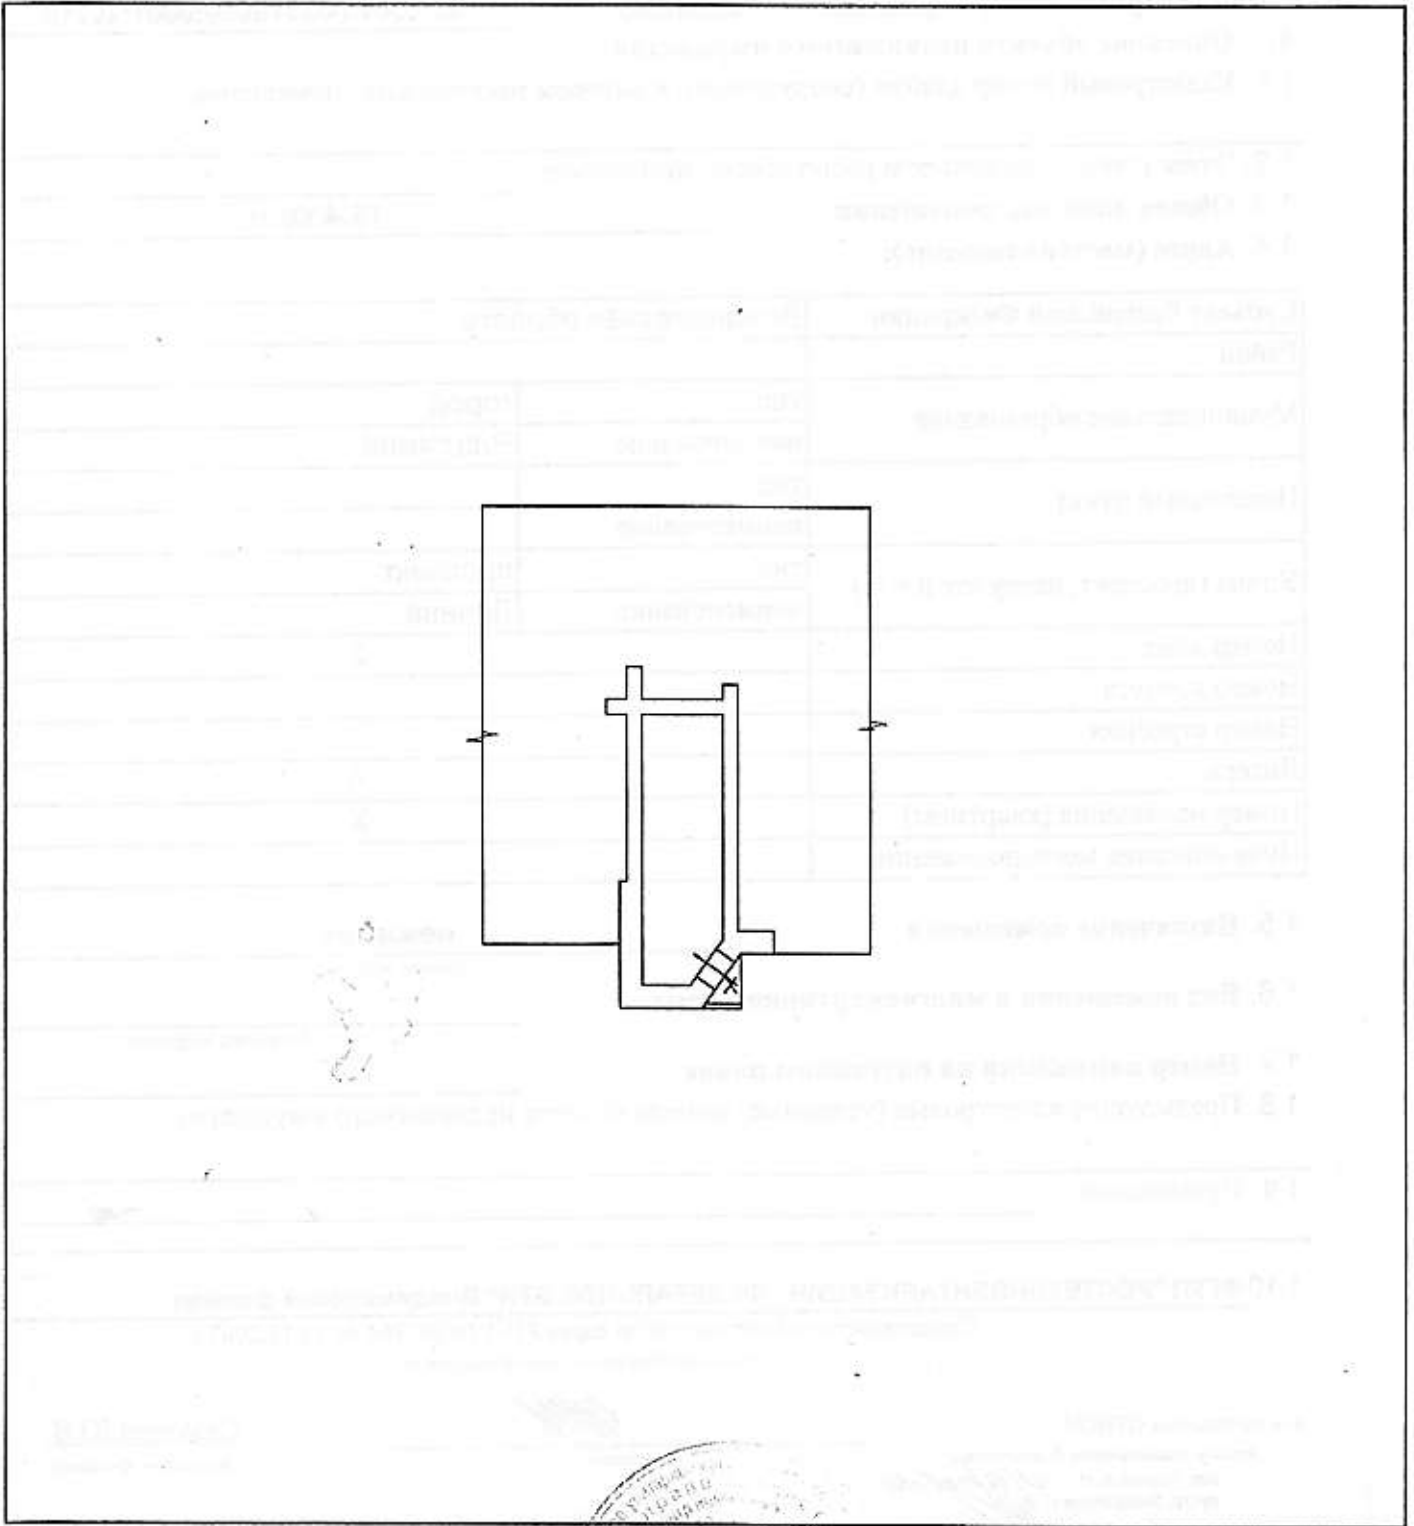

Масштаб 1: 200


и.о. начальника ОТИОН  
(полное наименование должности)

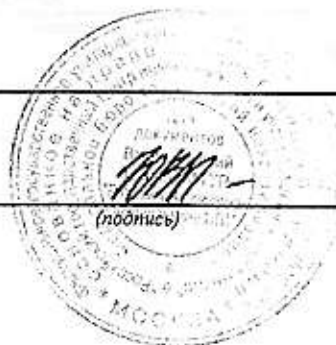

Сазанова Ю.В.  
(инициалы, фамилия)

#### 4. поэтажный план

Литера	А
Этаж	
1	

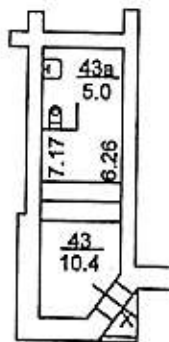

ФГУП "Ростехинвентаризация - Федеральное БТИ" Владимирский филиал  
Поэтажный план

Должность	Фамилия И.О.	Подпись	Дата	Адрес: г. Владимир, пр-кт. Ленина, д. 2	Лист	1
и.о. начальника ОТНОН	Сазанова Ю.В.	<i>[Подпись]</i>	02.10.2012		Листов	1
Руководитель группы	Загоротная Н. В.	<i>[Подпись]</i>			Масштаб	1:100(1:200)
Техник-инвентаризатор	Ларина А. Н.	<i>[Подпись]</i>				

5. Экспликация

Литера, Этаж	Номер и наименование помещения				Высота помещений, м	Площадь, кв.м						Примечание
	нежилого помещения, помещений общего пользования		части нежилого помещения (помещения)			Нежилых помещений			Открытые неоталиваемые планировочные элементы	Помещений общего пользования	Всех помещений здания	
	наименование/ назначение	№	наименование/ назначение	№		Общая	Основная	Вспомогательная				
1	2	3	4	5	6	7	8	9	10	11	12	13
Л ..... 1 эт.		Х	торговый зал	43	3.25	10.4	10.4	-	-	-	10.4	
			подсобное	43а	3.25	5.0	-	5.0	-	-	5.0	
	Итого:						15.4	10.4	5.0	-	-	15.4



# СВИДЕТЕЛЬСТВО

## О ГОСУДАРСТВЕННОЙ РЕГИСТРАЦИИ ПРАВА

Управление Федеральной службы государственной регистрации,  
кадастра и картографии по Владимирской области

Дата выдачи:

"06" сентября 2012 года

Документы-основания: • Решение МС Владимирского областного совета народных депутатов от 16.07.1992 №187

Субъект (субъекты) права: Муниципальное образование город Владимир

Вид права: Собственность

Объект права: Помещение, назначение: нежилое, общая площадь 269,2 кв.м, этаж 1, адрес (местонахождение) объекта: Владимирская область, г.Владимир, ул. Белоконской, д. 13-а

Кадастровый (или условный) номер: 33:22:024162:1082


Существующие ограничения (обременения) права: не зарегистрировано  
о чем в Едином государственном реестре прав на недвижимое имущество и сделок с ним "06" сентября 2012 года сделана запись регистрации № 33-33-01/077/2012-373

Регистратор

Тиханова Л. Н.



Серия 33 АЛ № 430097

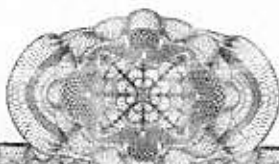

**КАДАСТРОВЫЙ ПАСПОРТ**  
помещения

Лист № 1 , всего листов 2

Дата 17 августа 2012 г.

Кадастровый номер 33:22:024162:1082

Инвентарный номер (ранее присвоенный учетный номер) 17:401:001:007813250:0001:20000

1. Описание объекта недвижимого имущества
- 1.1. Кадастровый номер здания (сооружения), в котором расположено помещение 33:22:024162:77
- 1.2. Этаж (этажи), на котором расположено помещение: Этаж № 01
- 1.3. Общая площадь помещения: 269.2 кв.м
- 1.4

Адрес (местоположение):

Субъект Российской Федерации	обл Владимирская	
Район	—	
Муниципальное образование	Тип	г
	Наименование	Владимир
Населенный пункт	Тип	—
	Наименование	—
Улица (проспект, переулок и т.д.)	Тип	ул
	Наименование	Белоконской
Номер дома	13а	
Номер корпуса	—	
Номер строения	—	
Литера	А	
Номер помещения (квартиры)	—	
Иное описание местоположения	Владимирская обл, МО город Владимир (городской округ), г Владимир, ул Белоконской, д 13а	

- 1.5. Назначение помещения: нежилое
- 1.6. Вид жилого помещения в многоквартирном доме —
- 1.7. Кадастровый номер квартиры, в которой расположена комната —
- 1.8. Номер помещения на поэтажном плане: —
- 1.9. Предыдущие кадастровые (условные) номера объекта недвижимого имущества: —
- 1.10. Примечание: —

1.11. Филиал федерального государственного бюджетного учреждения «Федеральная кадастровая палата Федеральной службы государственной регистрации, кадастра и картографии» по Владимирской области

(наименование органа или организации)

Ведущий инженер Владимирского городского отдела

(полное наименование должности)

М.П.

(подпись)

А. А. Матвеева

(инициалы, фамилия)




КАДАСТРОВЫЙ ПАСПОРТ  
помещения

Лист № 2 , всего листов 2

Кадастровый номер 33:22:024162:1082

Инвентарный номер (ранее присвоенный учетный номер) 17:401.001.007813250.0001.20000

2. План расположения помещения на этаже

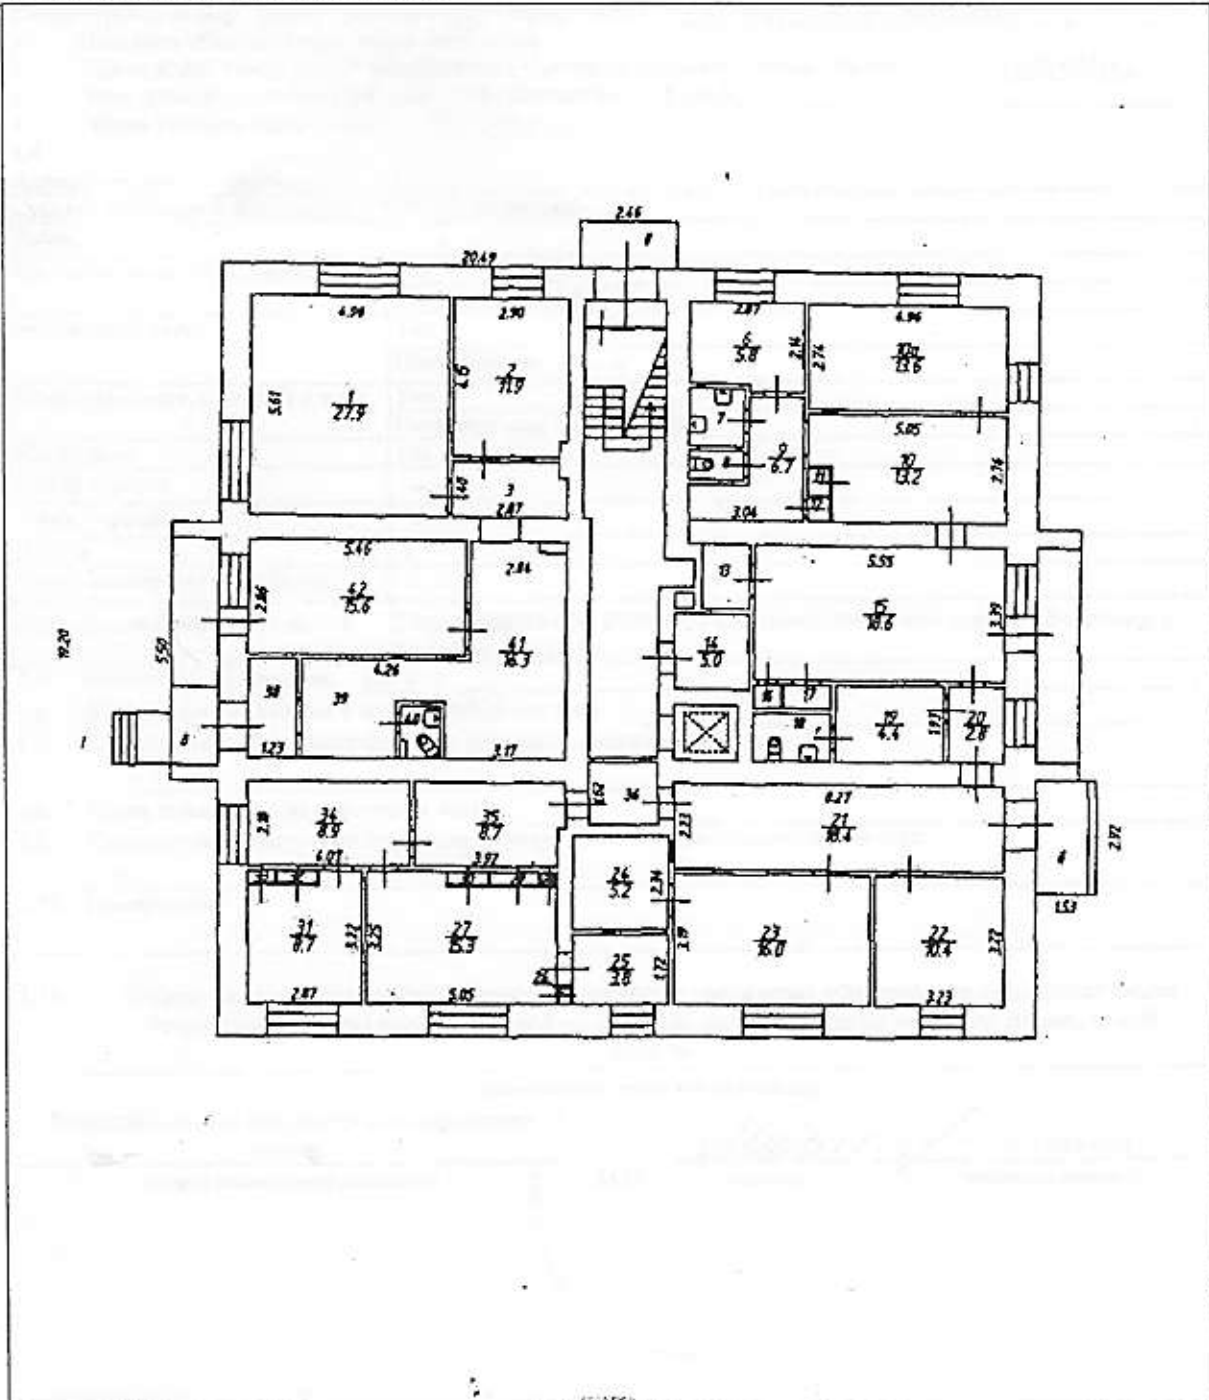

Масштаб 1:

Ведущий инженер Владимирского городского  
отдела

(полное наименование должности)

М.П.

(подпись)


А. А. Матвеева

(инициалы, фамилия)



4. поэтажный план

Литера	А
Этаж	1

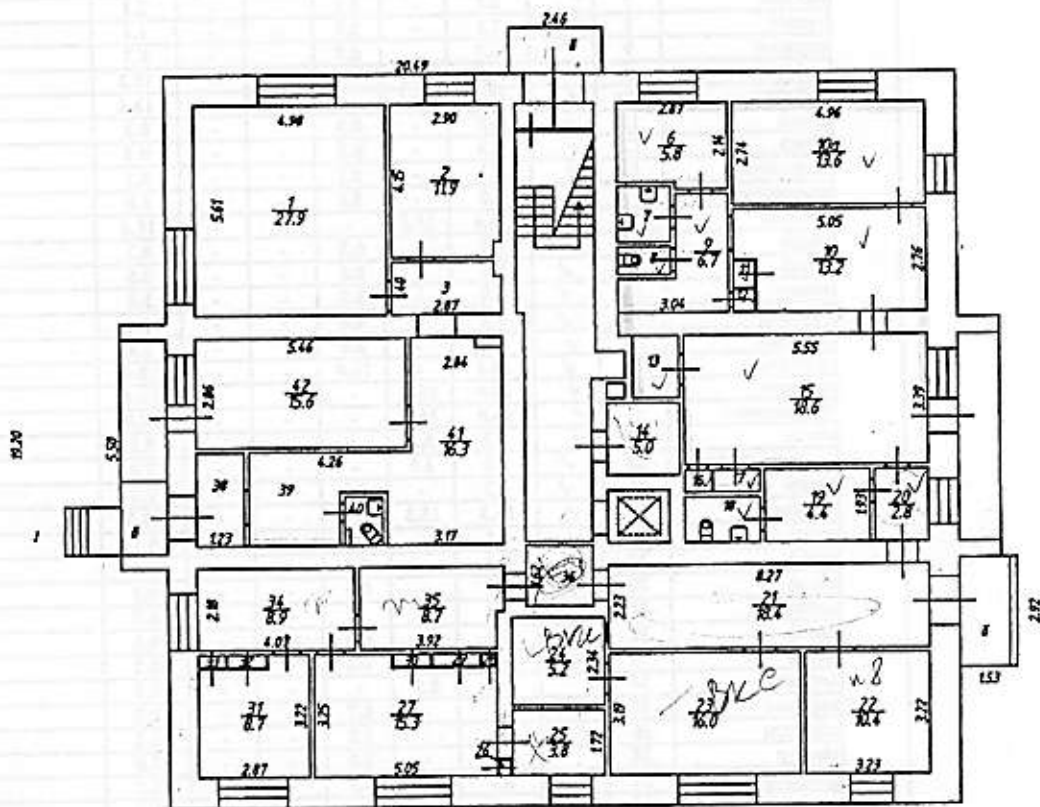

ФГУП "Ростехинвентаризация - Федеральное БТИ" Владимирский филиал

Поэтажный план

Должность	Фамилия И.О.	Подпись	Дата	Адрес: г. Владимир, ул. Белокопской, д. 13а	Лист	1
Начальника ОТНОН	Шуралева Е.И.	<i>[Signature]</i>	13.12.11		Листов	1
руководитель группы	Варенцова И. С.	<i>[Signature]</i>			Масштаб	1:200
инженер по инвентаризации помещений и сооружений	Грушкіна Т. А.	<i>[Signature]</i>				



## 5. Экспликация

Номер и наименование помещения		Нежилого помещения, помещением общего пользования		части нежилого помещения (помещения)		Высота помещений, м	Площадь, кв.м					Примечание		
							Нежилых помещений			Открытые незаагнеливаемые планировочные элементы	Помещений общего пользования		Всех помещений здания	
наименование/назначение	№	наименование/назначение	№	Общая	Основная		Вспомогательная							
1	2	3	4	5	6	7	8	9	10	11	12	13		
А	нежилые помещения		зал	1		27.9	27.9	-	-	-	27.9			
эт.			кабинет	2		11.9	11.9	-	-	-	11.9			
				коридор	3		3.8	-	3.8	-	-	3.8		
				кабинет	6	✓	5.8	5.8	-	-	-	5.8		
				санузел	7	✓	2.1	-	2.1	-	-	2.1		
				туалет	8	✓	1.1	-	1.1	-	-	1.1		
				коридор	9	✓	6.7	-	6.7	-	-	6.7		
				кабинет	10	✓	13.2	13.2	-	-	-	13.2		
				кабинет	10а	✓	13.6	13.6	-	-	-	13.6		
				шкаф	11	✓	0.3	-	0.3	-	-	0.3		
				шкаф	12	✓	0.3	-	0.3	-	-	0.3		
				подсобное	13	✓	3.1	-	3.1	-	-	3.1		
				лифтерная	14		5.0	-	5.0	-	-	5.0		
				кабинет	15	✓	18.6	18.6	-	-	-	18.6		
				шкаф	16	✓	0.2	-	0.2	-	-	0.2		
				шкаф	17	✓	0.6	-	0.6	-	-	0.6		
				туалет	18	✓	3.0	-	3.0	-	-	3.0		
				коридор	19	✓	4.4	-	4.4	-	-	4.4		
				коридор	20	✓	2.8	-	2.8	-	-	2.8		
				коридор	21	✓	18.4	-	18.4	-	-	18.4		
				кабинет	22	✓	10.4	10.4	-	-	-	10.4		
				бухгалтерия	23	✓	16.0	16.0	-	-	-	16.0		
				касса	24	✓	5.2	5.2	-	-	-	5.2		
				комната отдыха	25	✓	3.8	3.8	-	-	-	3.8		
				шкаф	26	✓	0.2	-	0.2	-	-	0.2		
				кабинет	27	✓	15.3	15.3	-	-	-	15.3		
				шкаф	28	✓	0.1	-	0.1	-	-	0.1		
				шкаф	29	✓	0.4	-	0.4	-	-	0.4		
				шкаф	30	✓	0.3	-	0.3	-	-	0.3		
				кабинет	31	✓	8.7	8.7	-	-	-	8.7		
				шкаф	32	✓	0.3	-	0.3	-	-	0.3		
				шкаф	33	✓	0.2	-	0.2	-	-	0.2		
				кабинет	34	✓	8.9	8.9	-	-	-	8.9		
				коридор	35	✓	8.7	-	8.7	-	-	8.7		
				коридор	36	✓	3.2	-	3.2	-	-	3.2		
				тамбур	38		3.0	-	3.0	-	-	3.0		
				раздевалка	39		8.1	-	8.1	-	-	8.1		
				туалет	40		1.7	-	1.7	-	-	1.7		
				комната для занятий	41		16.3	16.3	-	-	-	16.3		
				комната для занятий	42		15.6	15.6	-	-	-	15.6		
				Итого:				269.2	191.2	78.0	-	-	269.2	
				Общая площадь помещений всего, по зданию:				269.2	191.2	78.0	-	-	269.2	