


I ЭТАЖ

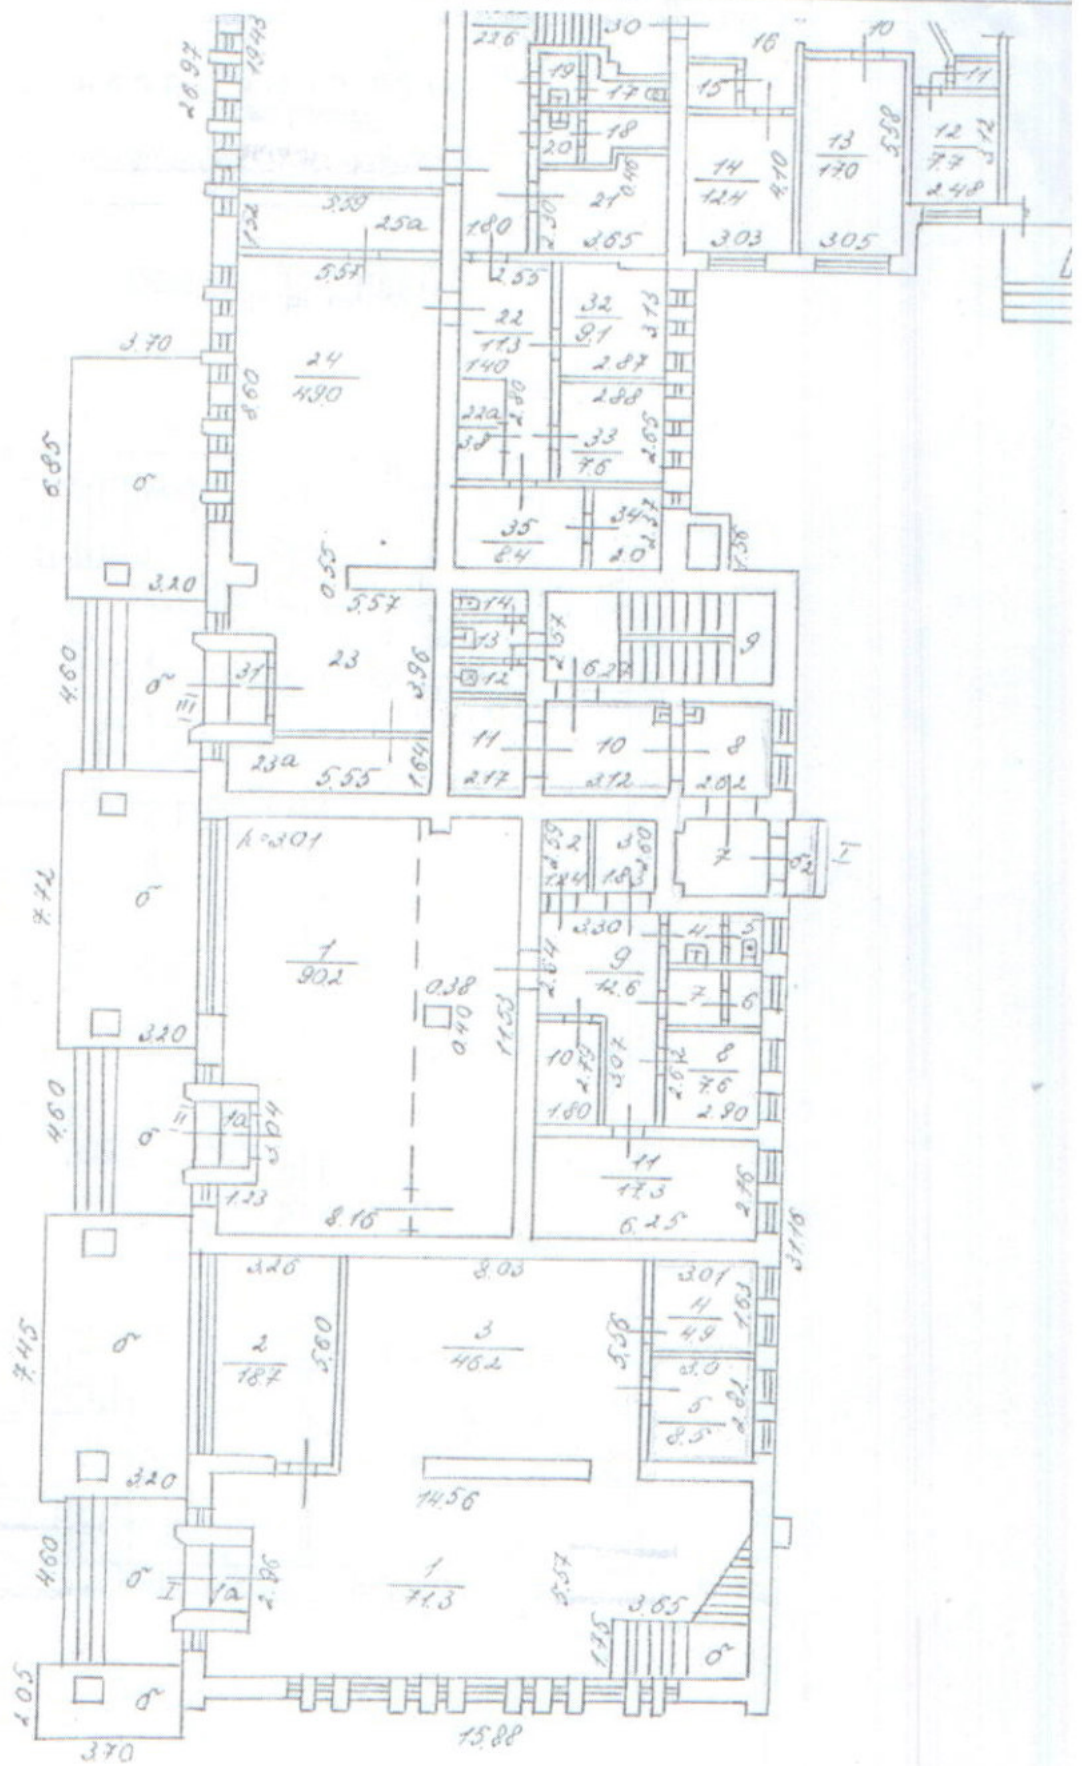


лист 10

Кол

Поэтажный план
с.р.с. лпт А,
г. Владимир, ул. Ростовчина
д. № 51 кв. уч. №

План II этажа

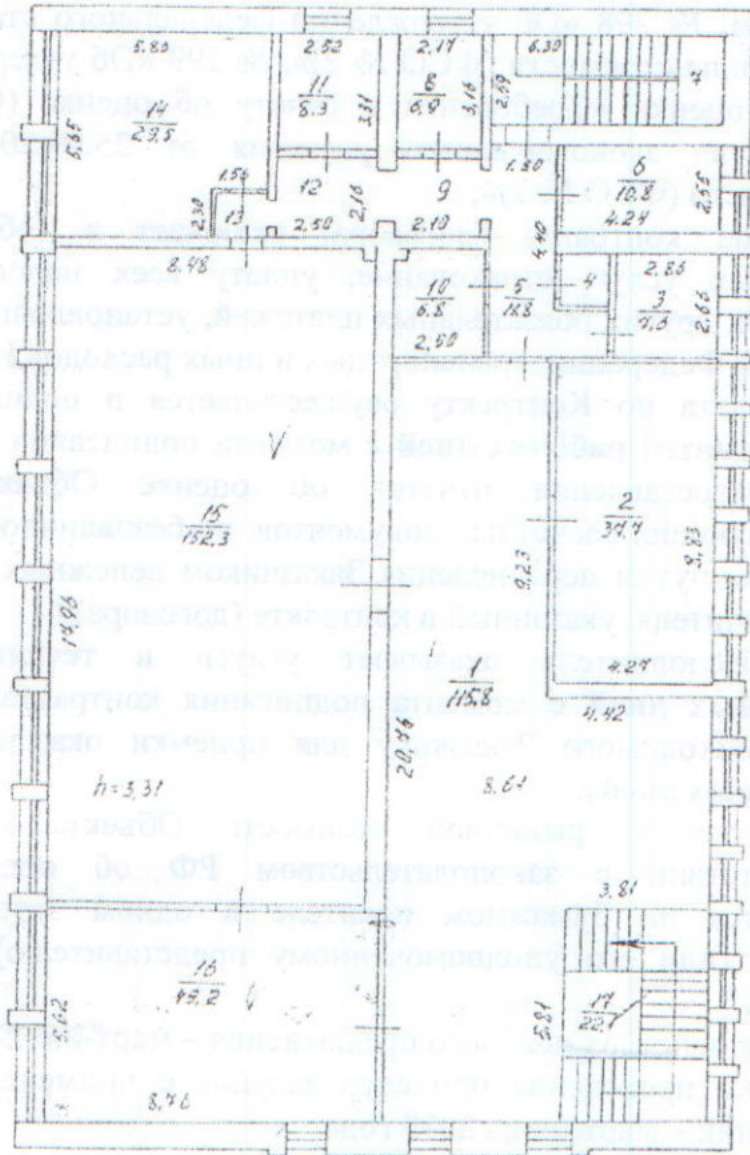

По состоянию на 10.11.04

Масштаб 1:200

12. 05. 2004 г. Работу выполнил Тареев
Проверил техник-контролер Защурков
Начальник бюро инвентаризации Тареев

