


1. Чертёж градостроительного плана земельного участка

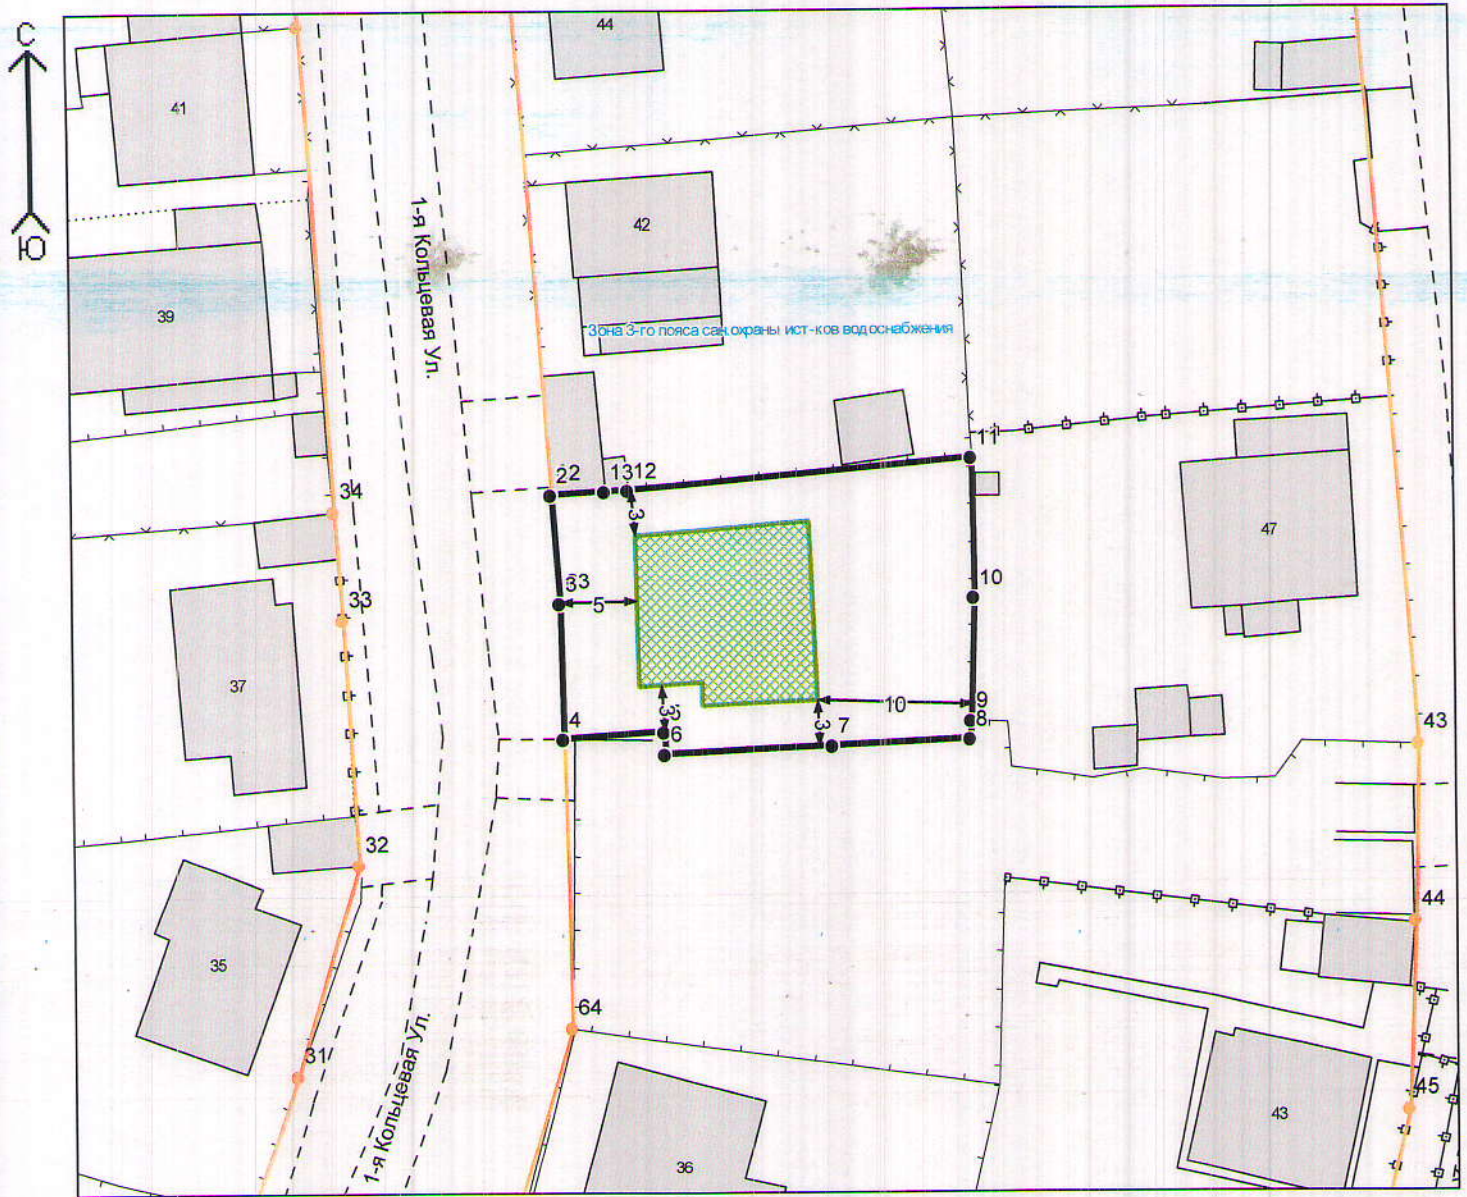

М 1:500

Площадь земельного участка 473 кв. м

Координаты участка

- Характерные точки зем. участка
- Точки красных линий
- Красные линии
- ↔ Мин. отступы от границы зем. участка
- ▭ Границы участка
- ▨ Место допустимого размещения зданий, строений, сооружений
- ▨ Зона 3-го пояса сан. охраны ист-ков водоснабжения

№	X	Y	№	X	Y
1	189109,50	219064,42	8	189094,05	219092,24
2	189109,50	219064,40	9	189095,25	219092,26
3	189102,39	219065,09	10	189103,20	219092,36
4	189093,63	219065,45	11	189112,38	219092,04
5	189094,21	219072,05	12	189109,90	219069,45
6	189092,78	219072,13	13	189109,78	219067,92
7	189093,48	219083,15			

Чертёж градостроительного плана земельного участка разработан на топографической основе в масштабе (1:500), выполненной на основе топографической карты из информационной базы данных земельных ресурсов г. Владимира.

Чертёж градостроительного плана земельного участка разработан 13.04.2017 управлением архитектуры и градостроительства администрации г. Владимира