


Литера	А
Этаж	
п/подвал	

РАЗРЕШЕНИЕ НА ПЕРЕУСТРОЙСТВО
И (ИЛИ) ПЕРЕПЛАНИРОВКУ
НЕИЖИВЫХ ЧАСТЕЙ

№ 1,3,4,5,7,8,21

Подпись [Signature] Ф.И.О. Ломова


Дата 15.05.15

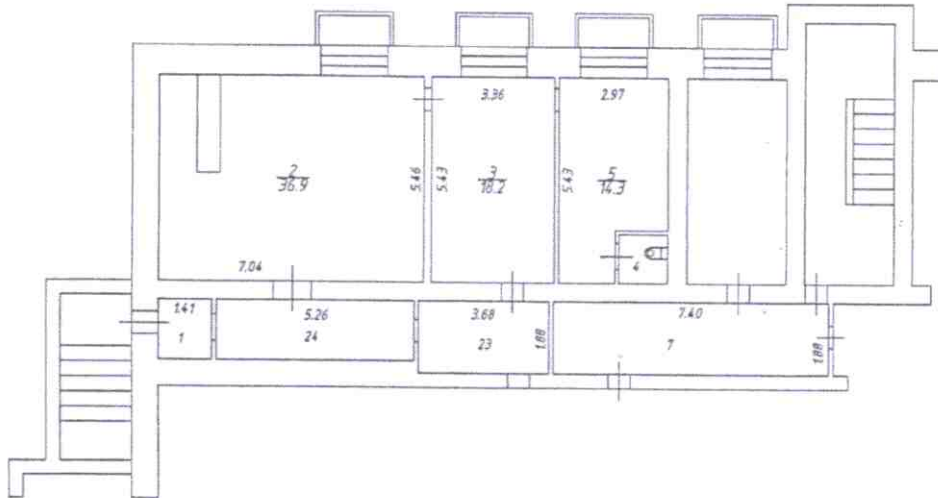

Составлено по данным
технической инвентаризации
по состоянию на 18.07.2008
(число, месяц, год)

Исполнитель Феропонтова

Руководитель группы Ломова

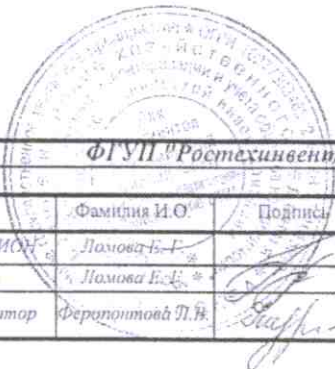


ФГУП «Ростехинвентаризация - Федеральное БТИ» Владимирский филиал
Поэтажный план

Должность	Фамилия И.О.	Подпись	Дата	Адрес: г. Владимир, ул. Георгиевская, д. 3	Лист	1
И.о. начальника ОТИОУ	Ломова Е.Г.	[Signature]	18.05.15		Листов	1
И.о. рук. группы	Ломова Е.Г.	[Signature]	18.05.15		Масштаб	1:200
Техник-инвентаризатор	Феропонтова П.В.	[Signature]	18.05.15			

4. поэтажный план

Литера	А
Этаж	
п/подвал	

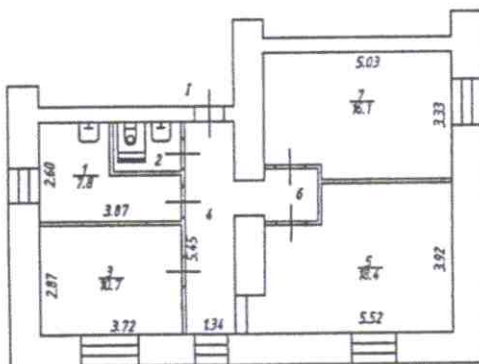

ФГУП "Ростехинвентаризация - Федеральное БТИ" Владимирский филиал
Поэтажный план


Должность	Фамилия И.О.	Подпись	Дата	Адрес: г. Владимир, ул. Добросельская, д. 200а	Лист	1
ИО нач ОТИОН	Сазанова Ю. В.	<i>[Signature]</i>	06.05.13		Листов	1
Руководитель группы	Заворотная Н. В.	<i>[Signature]</i>			Масштаб	1:100(1:200)
Техник-инвентаризатор	Наговицына Е. С.	<i>[Signature]</i>				

5. Экспликация

Литера, Этаж	Номер и наименование помещения				Высота помещений, м	Площадь, кв.м						Примечание
	нежилого помещения, помещений общего пользования		части нежилого помещения (помещения)			Нежилых помещений			Открытые неотапливаемые планировочные элементы	Помещений общего пользования	Всех помещений здания	
	наименование/ назначение	№	наименование/ назначение	№		Общая	Основная	Вспомогательная				
Г	2	3	4	5	6	7	8	9	10	11	12	13
А п/под вал	нежилое помещение	I	кухня	1	2.05	7.8	-	7.8	-	-	7.8	
			туалет	2	2.05	2.1	-	2.1	-	-	2.1	
			подсобное	3	2.05	10.7	10.7	-	-	-	10.7	
			коридор	4	2.05	7.3	-	7.3	-	-	7.3	
			подсобное	5	2.05	18.4	18.4	-	-	-	18.4	
			коридор	6	2.05	1.9	-	1.9	-	-	1.9	
			подсобное	7	2.05	16.1	16.1	-	-	-	16.1	
			Итого:						64.3	45.2	19.1	-

План этажа
 строения № А
 г. Владимир, Большая Нижегородская
 № 73 кв. № 106

План этажа

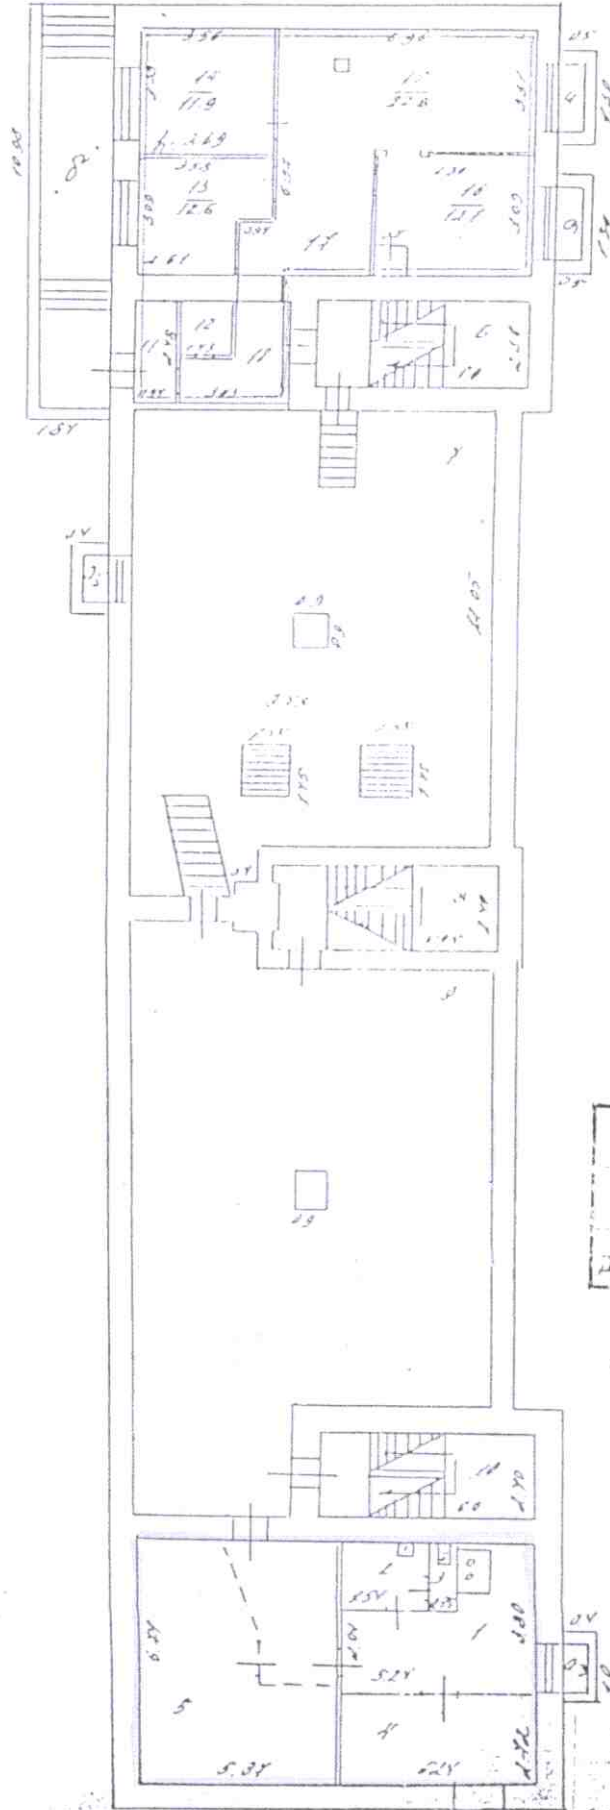

Исполнитель: Мурзина
 К. 11-18 и акт приемки в эксплуатацию
 не предъявлен
 24.06.02



Масштаб 1:200

2006
 Проверил техник: Мурзина
 Начальник отдела: Мурзина

VI. Экспликация к плану строения

№ Болшевская Ханского переулка / Фрунзенский / Дом № 73 / район, квартал № _____

Площадь по внутреннему обмеру, кв. метров

Дата записей	Этаж, нечетная с подвала и четная меzzанжем	№ кв. квартир, торговый, складских и пр. помещений	№ кв. комнат, кухонь, коридоров и пр. помещений	Назначение помещений: жилое, контора, магазин, ванная, коридор, кухня и прочая	Площадь по внутреннему обмеру, кв. метров															
					общая полезная	в том числе: <input type="checkbox"/> подсобная <input type="checkbox"/> нежилая	в том числе: <input type="checkbox"/> нежилая <input type="checkbox"/> нежилая					
	А	подвал	1	жилищное	15,3		15,3													
			2	жилищное	2,8		2,8													
			3	туалет	1,3		1,3													
			4	санитарная	14,3		14,3													
			5	санитарная	36,2		36,2													
			7	ком. комната	124,9		124,9													
			11	маленькая	2,3							2,3								
			12	санузел	1,7							1,7								
			13	нашмерная	11,6						11,6									
			14	жилищное	11,9						11,9									
			15	лаборатория	22,8						22,8									
			16	квартирная	12,7						12,7									
			17	коридор	9,8							9,8								
			18	коридор	5,5							5,5								
			Итого по подвалу		274,1		194,8	60,0	19,3											
				Итого по этажам																
				Руч. группы:																

Площади не учтены в смете

Исполнитель: Ольга Мурзина е.н.


Руч. группы: И.В. Власова и.с.

Поэтажный план
строения лит. " А "
г. Владимир ул Большая Московская
д. № 90а кв. _____ уч. _____

План " 1 " этажа

*Проектная документация,
для учета помещений с
применением температуры
к 39, 40, 41, 42, 43, 44, 45*

04.05.10 Гуськовский

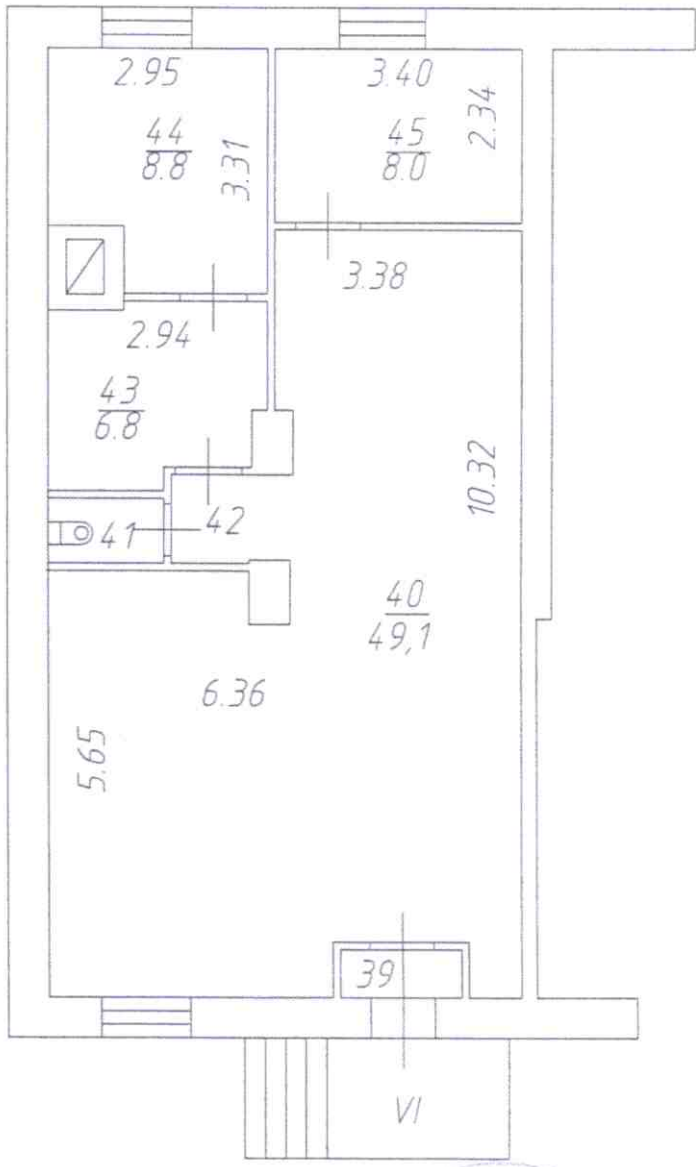

Масштаб 1:100

29 04.2012
Гуськовский

Экспликация к поэтажному плану здания (строения)

находящегося в городе **Владимир** по ул **Большая Московская** дом № **90а**

Литера по плану	Этажи (начиная с 1-го этажа и кончая мезонином)	Номер помещения (квартиры, торгового, складского и т.п.)	Номер по плану помещения	Назначение частей помещения: жилая комната, канцелярское помещение, классная комната, кухня, коридор и т.п.	Площадь по внутреннему обмеру в кв. м.						Итого по помещению, этажу, строению	Высота помещений по внутреннему обмеру	Площадь балконов и лоджий	Самовольно перестроенная и возведенная
					в том числе		предназначенная		под помещения					
					Торговая		основная	вспомогательная	основная	вспомогательная				
A	1	VI	39	тамбур		0.8					0.8	2.83		0.8
			40	торговый зал	49.1						49.1			49.1
			41	туалет		1.3					1.3			1.3
			42	коридор		1.3					1.3			1.3
			43	подсобное		6.8					6.8			6.8
			44	кабинет	8.8						8.8			8.8
			45	склад		8.0					8.0			8.0
				Итого по помещению VI	57.9	18.2					76.1			76.1