


4. поэтажный план

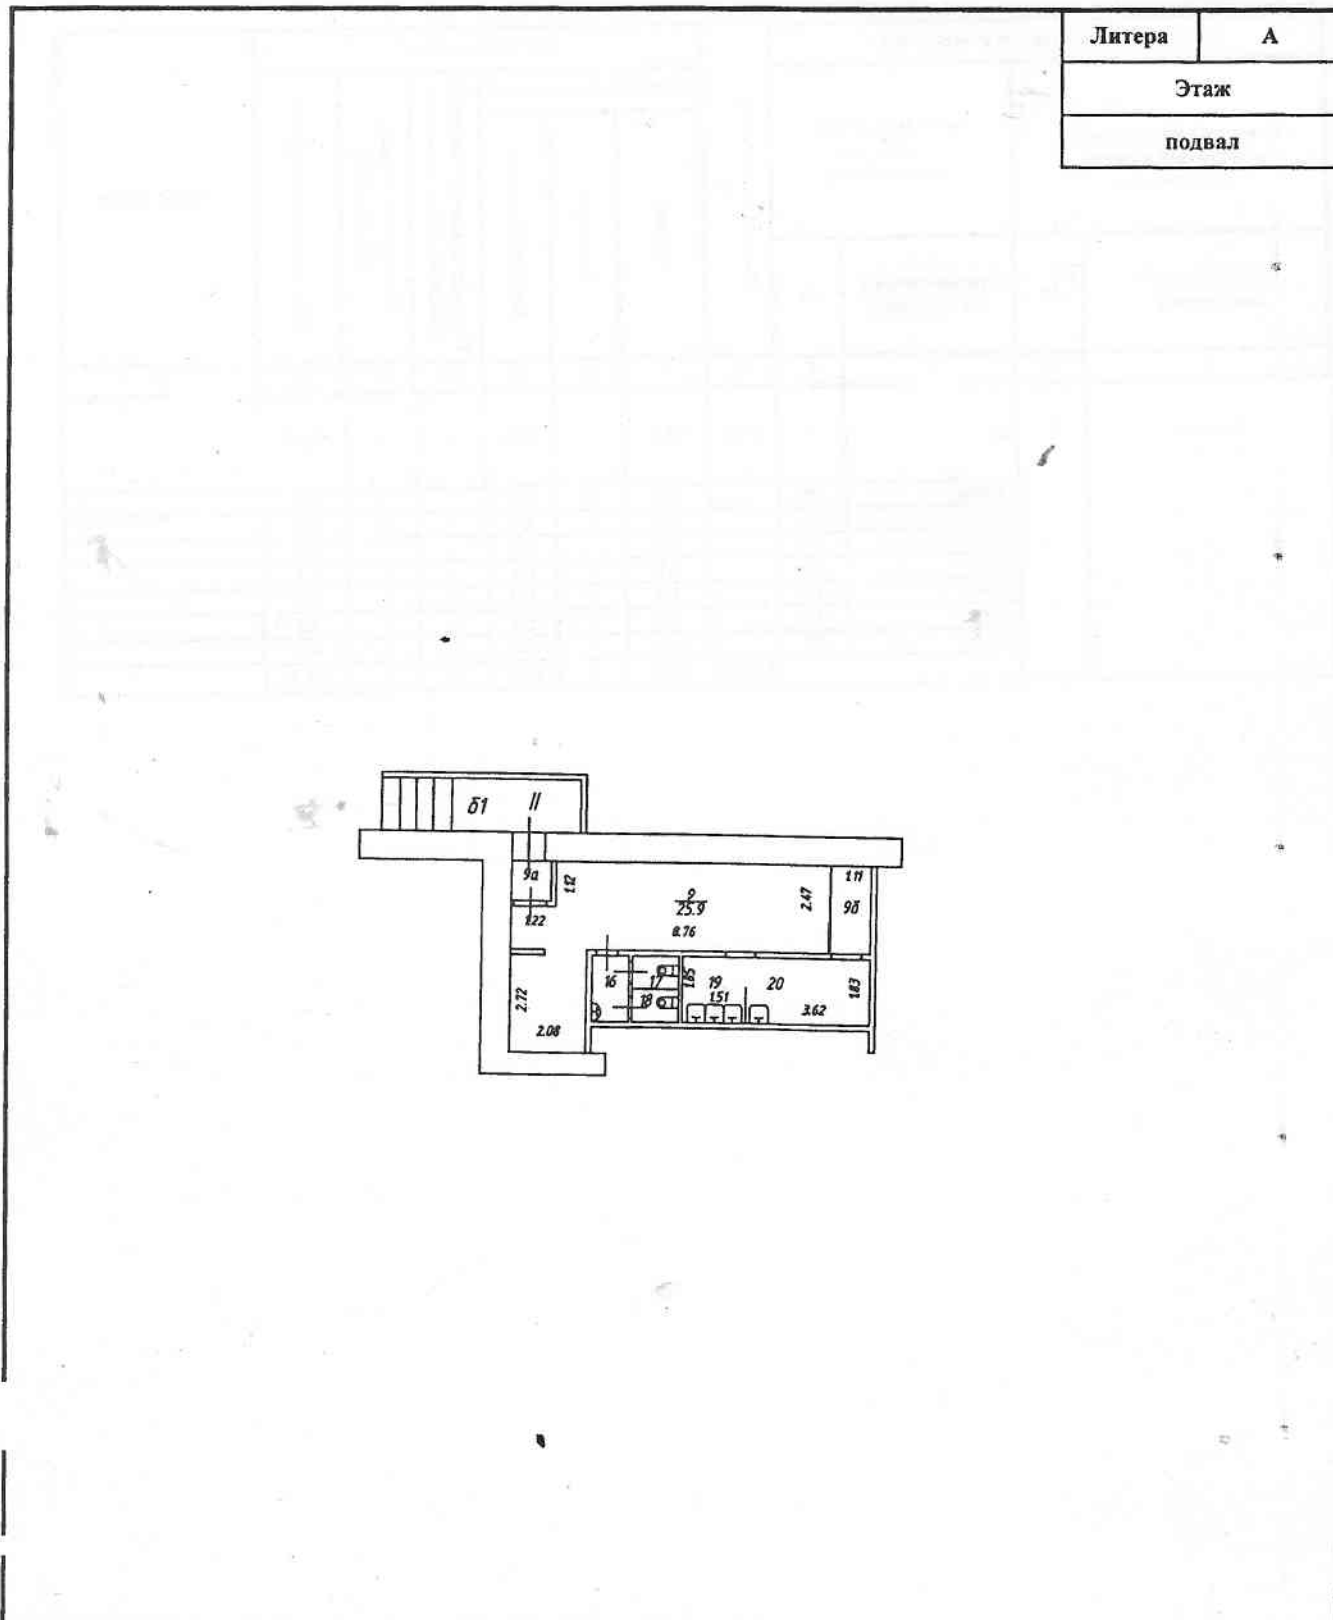

Литера	А
Этаж	
подвал	

ФГУП "Ростехинвентаризация - Федеральное БТИ" Владимирский филиал
Поэтажный план

Должность	Фамилия И.О.	Подпись	Дата	Адрес: г. Владимир, ул. Белокопской, д. 8	Лист	1
ИО нач ОТИОН	Сазанова Ю. В.	<i>[Signature]</i>	30.04.13		Листов	1
Руководитель группы	Заворотная Н. В.	<i>[Signature]</i>			Масштаб	1:200
Техник-инвентаризатор	Федосеева И. В.	<i>[Signature]</i>				

5. Экспликация

Литера, Этаж	Номер и наименование помещения				Высота помещений, м	Площадь, кв.м						Примечание
	нежилого помещения, помещений общего пользования		части нежилого помещения (помещения)			Нежилых помещений			Открытые неоталиваемые планировочные элементы	Помещений общего пользования	Всех помещений здания	
	наименование/ назначение	№	наименование/ назначение	№		Общая	Основная	Вспомогательная				
1	2	3	4	5	6	7	8	9	10	11	12	13
А подвал	нежилое	II	зал	9	2.70	25.9	-	25.9	-	-	25.9	
			тамбур	9а		1.2	-	1.2	-	-	1.2	
			коридор	9б		2.7	-	2.7	-	-	2.7	
			умывальная	16		2.0	-	2.0	-	-	2.0	
			туалет	17		1.1	-	1.1	-	-	1.1	
			туалет	18		1.0	-	1.0	-	-	1.0	
			мойка	19		2.8	-	2.8	-	-	2.8	
			кухня	20		6.6	-	6.6	-	-	6.6	
			Итого:						43.3	-	43.3	-


Литера	А
Этаж	
И/подвал	

**РАЗРЕШЕНИЕ НА ПЕРЕУСТРОЙСТВО
И (ИЛИ) ПЕРЕПЛАНИРОВКУ**
НЕ № _____ Ю _____

№ 134570344

Подпись [Signature] Ф.И.О. Ломова

Дата 15.05.15

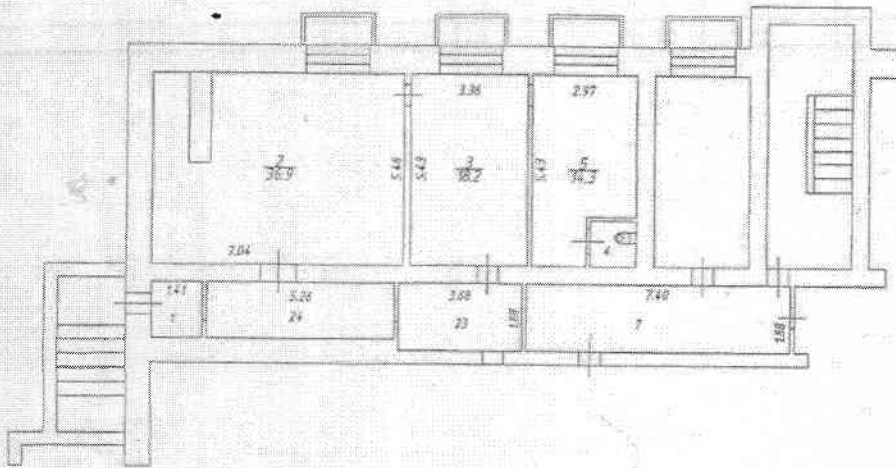

Составлено по данным
технической инвентаризации
по состоянию на 18.07.2008
(число, месяц, год)

Исполнитель Резолюмова
Руководитель группы Ломова



ФГУП "Ростехинвентаризация - Федеральное БТИ" Владимирский филиал						
Этажный план						
Должность	Фамилия И.О.	Подпись	Дата	Лист		
Н.а. начальник ОТНО	Ломова В.И.	[Signature]	18.05.15	Листов	1	
И.а. рук. группы	Ломова В.И.	[Signature]	18.05.15	Масштаб	1:200	
Технический инвентаризатор	Резолюмова В.В.	[Signature]	18.05.15	Адрес: г. Владимир, ул. Егорова, д. 3		

