


Постоянный план
 А. А. Балакирева
 стр. Владимир
 ум. № 25
 План "цоколя" этажа

Лит А к. 1; 2; 3 цоколя
 9.04.99

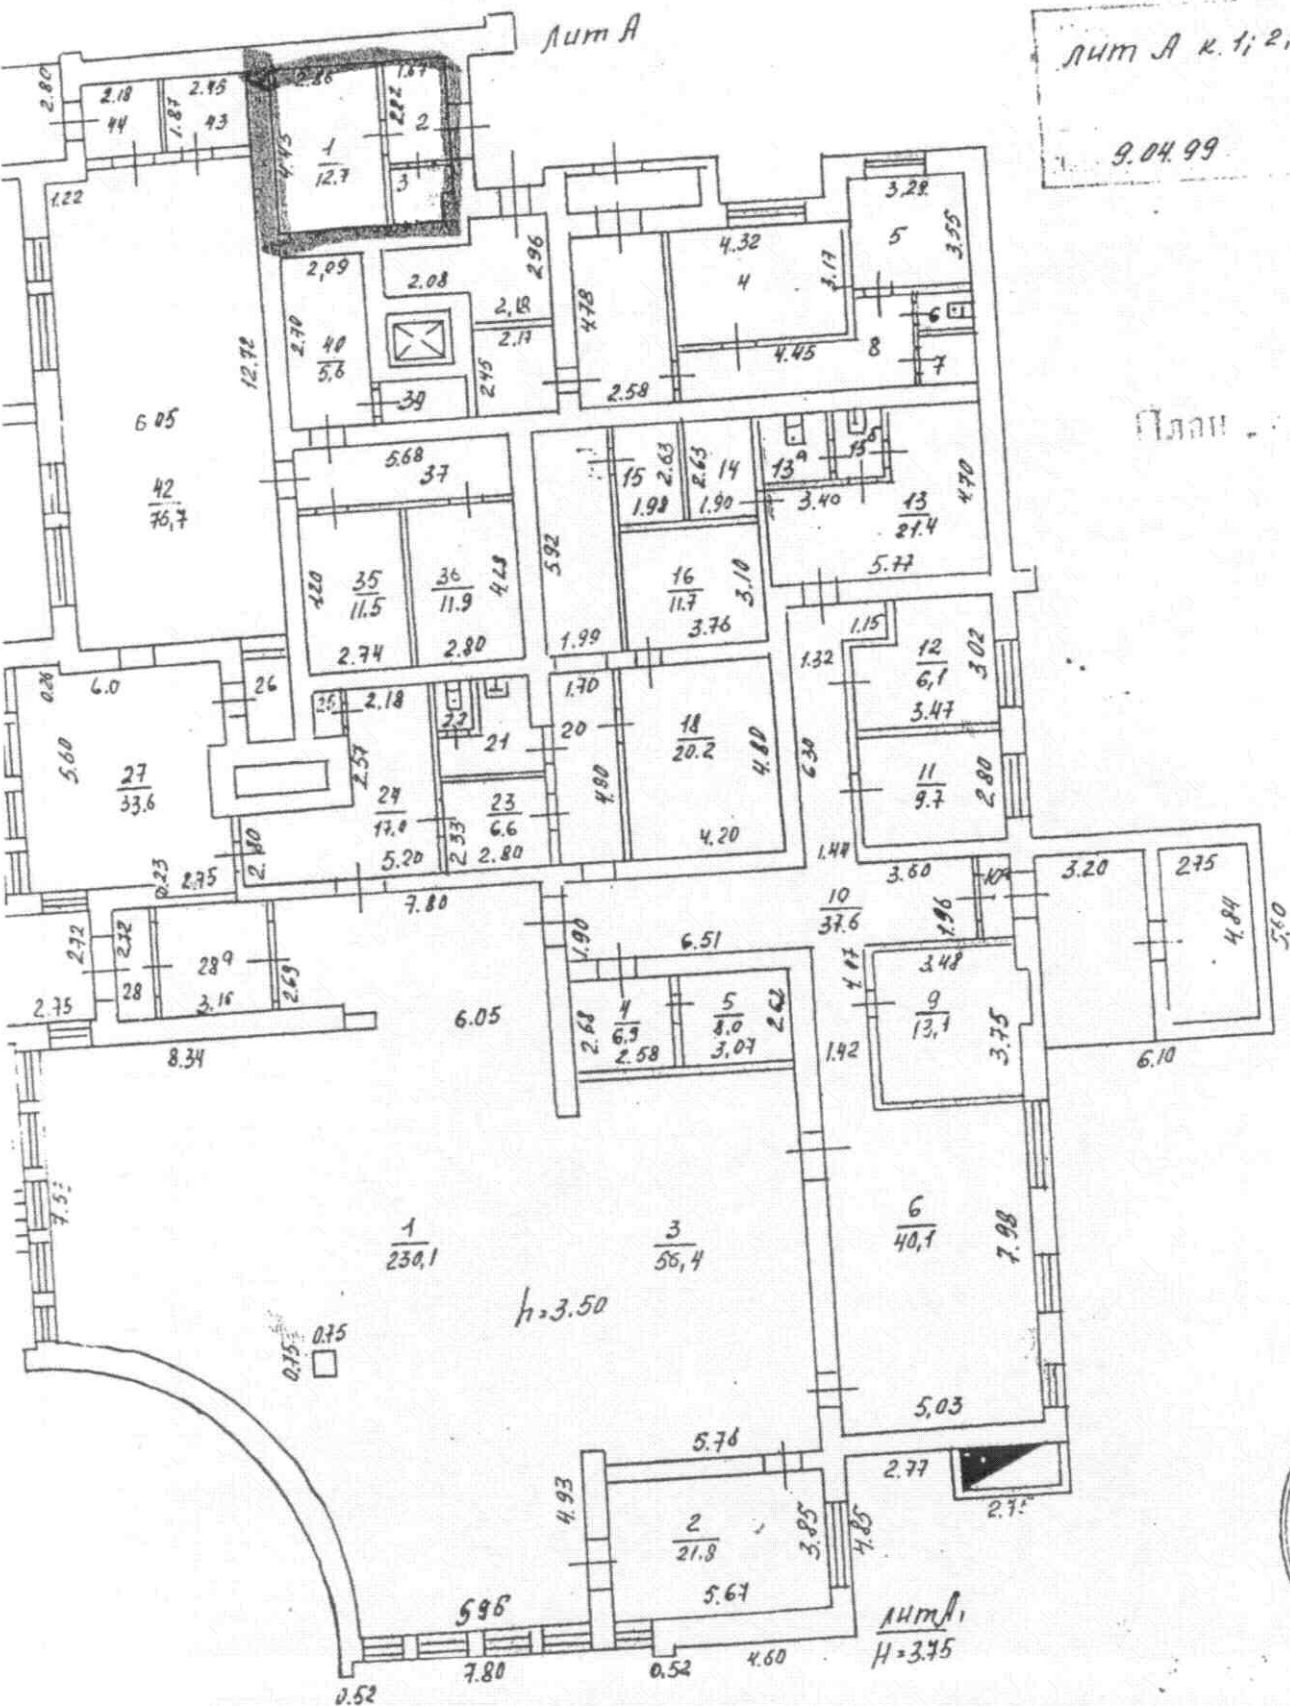

План ...

Лит А
 Н=2.0

Лит А
 Н=3.75



9 апреля 99

66

