

КАДАСТРОВЫЙ ПАСПОРТ

помещения

Лист № 1 всего листов 2
Дата 07.07.2011

Кадастровый номер _____

Инвентарный номер (ранее присвоенный учетный номер) 17:401:001:002000610:0001:20000

1. Описание объекта недвижимого имущества

1.1. Кадастровый номер здания (сооружения), в котором расположено помещение _____

1.2. Этаж (этажи), на котором расположено помещение подвал

1.3. Общая площадь помещения 120.69 кв.м

1.4. Адрес (местоположение): _____

Субъект Российской Федерации	Владимирская область	
Район		
Муниципальное образование	тип	город
	наименование	Владимир
Населенный пункт	тип	
	наименование	
Улица (проспект, переулок и т.д.)	тип	улица
	наименование	Усти-на-Лабе
Номер дома	32/16	
Номер корпуса		
Номер строения		
Литера	А	
Номер помещения (квартиры)		
Иное описание местоположения		

1.5. Назначение помещения нежилое
(жилое, нежилое)

1.6. Вид помещения в многоквартирном доме _____
(комната, квартира)

1.7. Номер помещения на поэтажном плане _____
1-2 - подвал эт.

1.8. Предыдущие кадастровые (условные) номера объекта недвижимого имущества: _____


1.9. Примечание: Составлено по данным технической инвентаризации по состоянию на 16.06.11 г.

1.10 ФГУП "РОСТЕХИНВЕНТАРИЗАЦИЯ - ФЕДЕРАЛЬНОЕ БТИ" Владимирский филиал

Свидетельство об аккредитации серия РН-1 № 000364 от 14.12.2007 г.

(наименование органа или организации)

И.о. начальника отдела ТИОН
(полное наименование должности)
исп. Терёшина Е. А.
рук.гр. Заворотная Н. В.

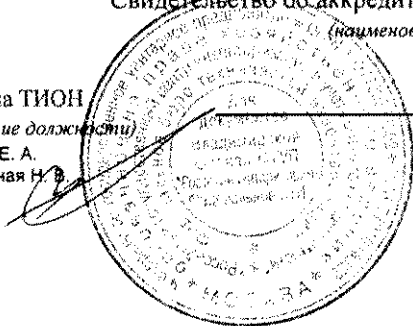

(Handwritten signature)
(подпись)

Шуралёва Е.И.
(инициалы, фамилия)


КАДАСТРОВЫЙ ПАСПОРТ ПОМЕЩЕНИЯ

Лист № 2 всего листов 2

Кадастровый номер _____


Инвентарный номер (ранее присвоенный учетный номер) 17:401:001:002000610:0001:20000


2. План расположения помещения на этаже

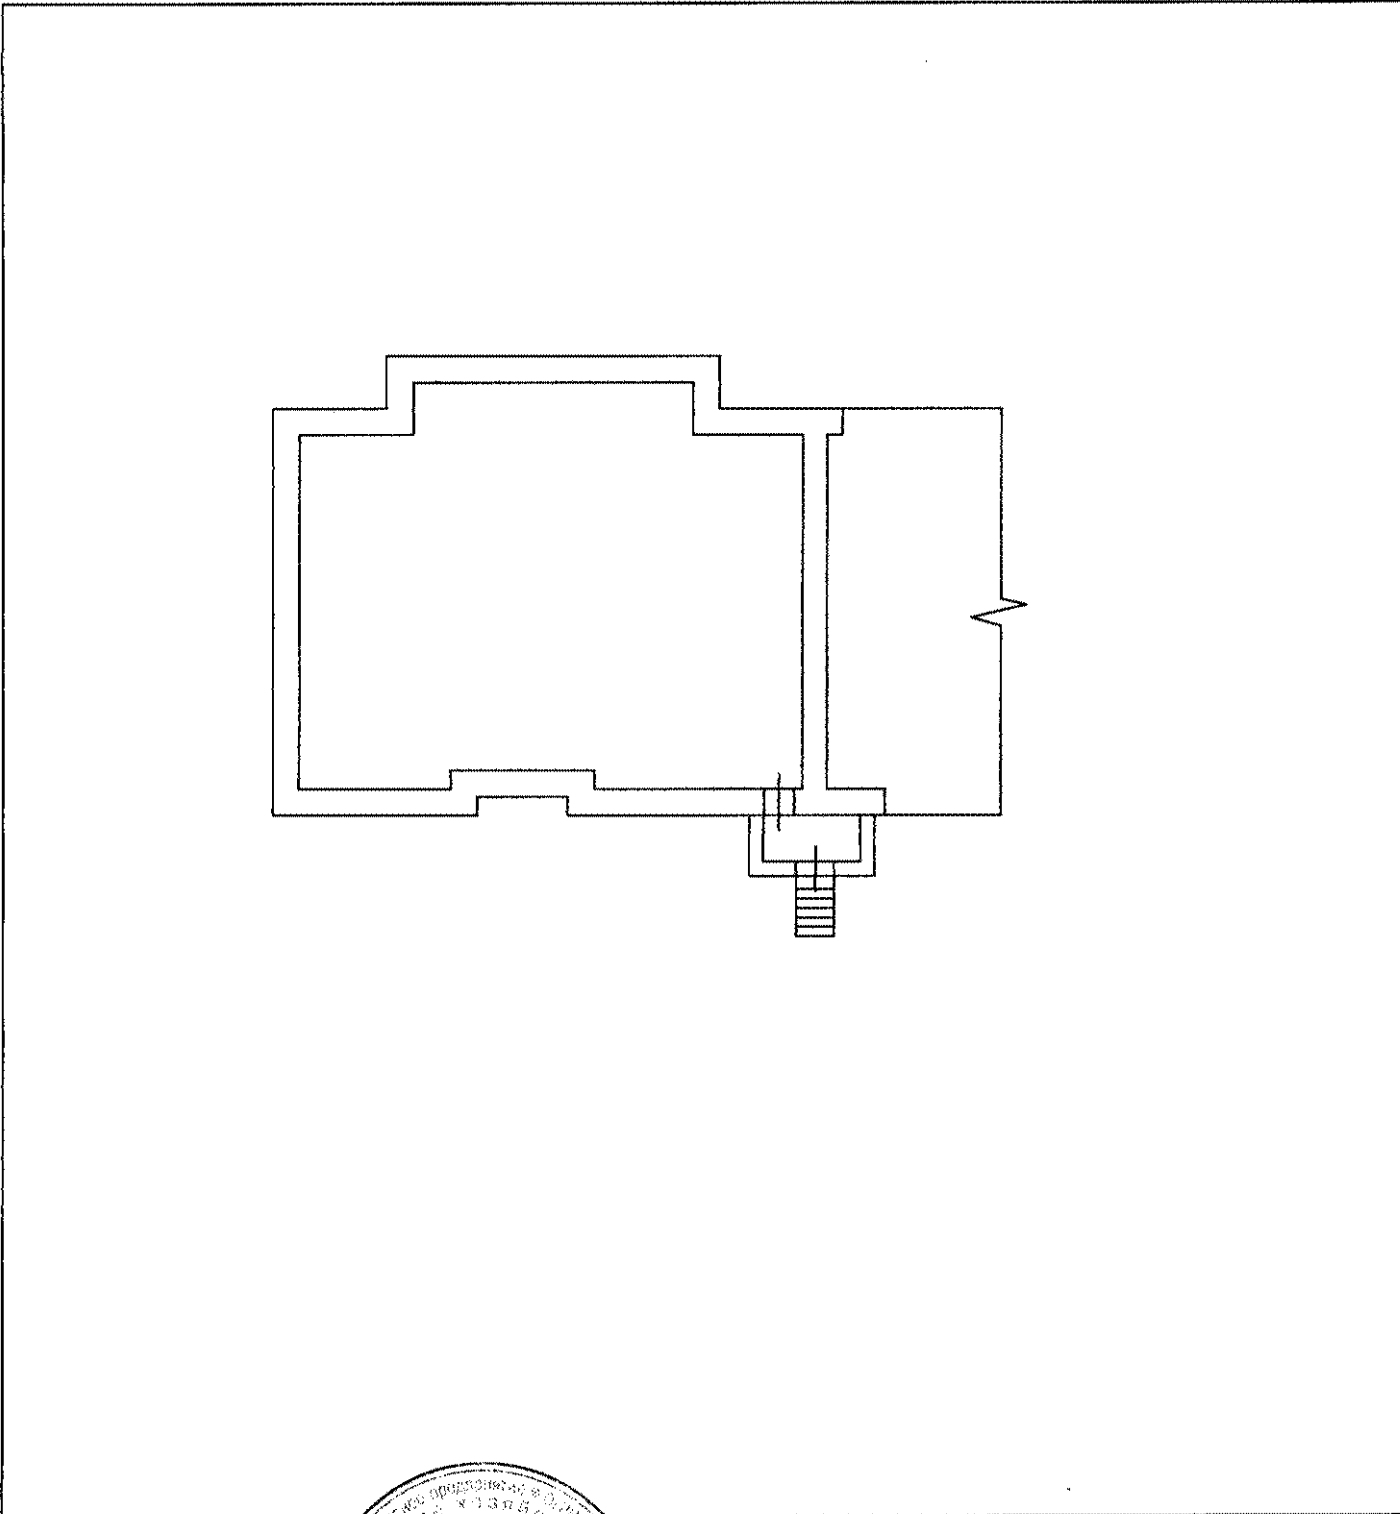

Масштаб 1: 200

И.о. начальника отдела ТИОН
(полное наименование должности)

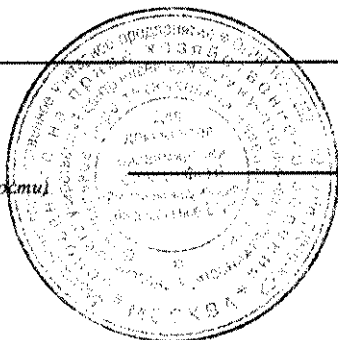

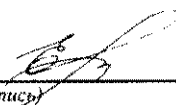
(подпись)

Шуралёва Е.И.
(инициалы, фамилия)