


КОПИЯ

Позтажный план
строения Лит. А
г.Владимир, мкр. Энергетик
ул. Энергетиков, д. 27А, кв. 61

План " 1 " этажа

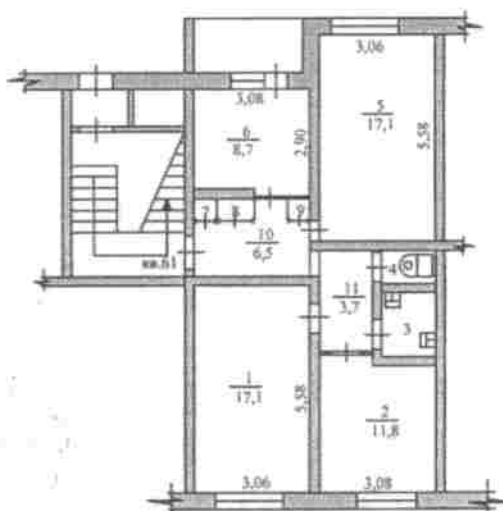

1 : 200

"17" февраля 2012 г. Работу выполнил:

Проверил:

Директор филиала:



VI. Экспликация к плану строений

По Энергетиков улице, дом № 27А
район, квартал № _____

Дата Записи	Литер по плану	Этаж Начиная с подвального и кончая меэрином	№№ квартир торговых, складских и пр. помещений	Назначение помещения жилого, контора, магазин, ванная, коридор, кухня и прочая	Общая Площадь	Бытовое обслуживание		Основная	Вспомогат.	Основная	Вспомогат.	Высота
						Основная	вспомогат.					
	A	I	1	Парикмахерская	17,1	17,1						
			2	Офис	11,8	11,8						
			3	Умывальная	2,8		2,8					
			4	Туалет	1,4		1,4					
			5	Косметический кабинет	17,1	17,1						
			6	Раздевалка	8,7		8,7					
			7	Шкаф	0,3		0,3					
			8	Шкаф	0,6		0,6					
			9	Шкаф	0,4		0,4					
			10	Коридор	6,5		6,5					
			11	коридор	3,7		3,7					
				Итого:	70,4	46,0	24,4					
				Кроме того лоджия		Без приведенного коэффициента	3,0					



Кондратьев
Кондратьев

План 1-го этажа
 № 106
 м.п. № 106



до востанова на 10.11.99.

29. 11. 99


[Signature]
 [Signature]


Дата записей	Литер по плану	Этаж, начиная с подвала и кончая мезонином	№ кв. квартир, торговых, складских и пр. помещений	№ кв. комнат, кухонь, коридоров и пр. помещений	Назначение помещений: жилое, контора, магазин, вышка, веридор, кухня и прочая	Площадь по инв. ценному обмеру кв. метров													
						общая полезная	ШКОЛЬН. ПУТИ				основная	вспомогат.	основная	вспомогат.					
							основная	вспомогат.	основная	вспомогат.									
	A	T	29	туалет	2.0		2.0												
			30	кассовое	6.3						6.3								
			31	подсобное	8.1						8.1								
	000		32	машбур	4.6						4.6								
	Ремфо		34	сан. узел	4.7						4.7								
			35	туал. зал	26.0						26.0								
			36	машбур	2.2		2.2												
			36a	коридор	20.8		20.8												
			37	машбур	1.1		1.1												
			38	коридор	7.2		7.2												
			39	авиам. кр.	498	498													
			40	подсобное	5.2		5.2												
			41	разделочная	10.1		10.1												
			42	туалет	9.2		9.2												
			43	кассовое	9.7		9.7												
			44	"	8.5		8.5												
			45	авиам. кр.	25.0	25.0													
			46	"	19.9	19.9													
			47	коридор	18.1		18.1												
			48	разделочная	18.0		18.0												
			49	кассовое	48.0	48.0													
			50	подсобное	4.9		4.9												
			51	туалет	9.7		9.7												
			52	"	9.6		9.6												
			53	подсобное	2.9		2.9												
			54	"	3.6		3.6												
			55	кассовое	49.5	49.5													
			56	машбур	2.1		2.1												
			57	"	2.2		2.2												
			58	подсобное	5.9		5.9												
			59	кассовое	17.9		17.9												
			59a	"	13.6		13.6												
			60	машбур	7.9		7.9												
			61		16.2	16.2													
			Итого:		1081.0	507.8	440.9	26.0	24.3										

1025,92

ПОДЪЕМНЫЙ ПЛАН
СТРОЕНИЯ БИТ. А
тип. Двухэтажное,
на. Золотой, кв. II 2

ПЛАН 1 ЭТАЖА

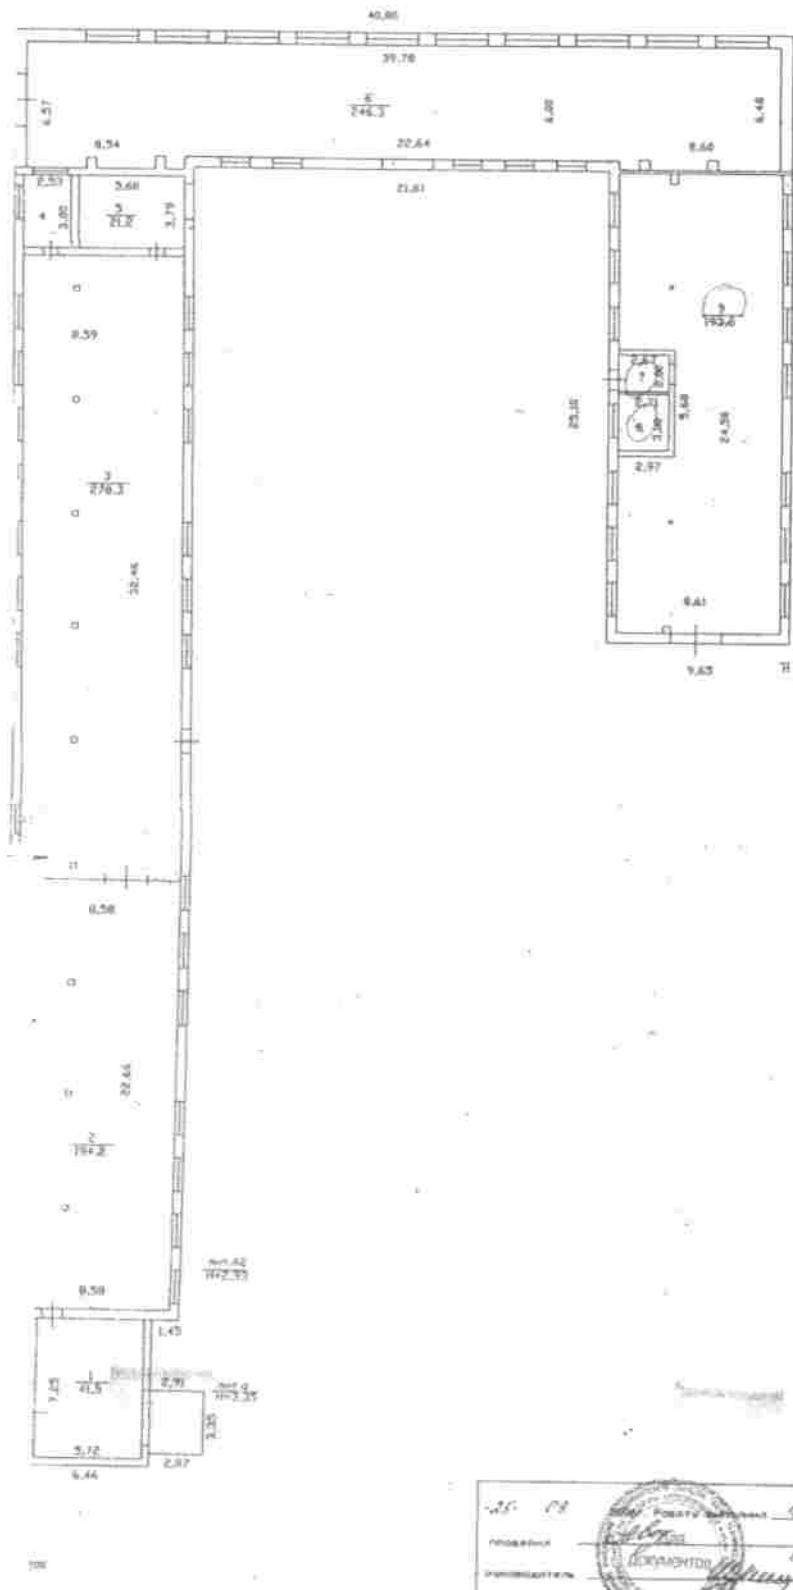

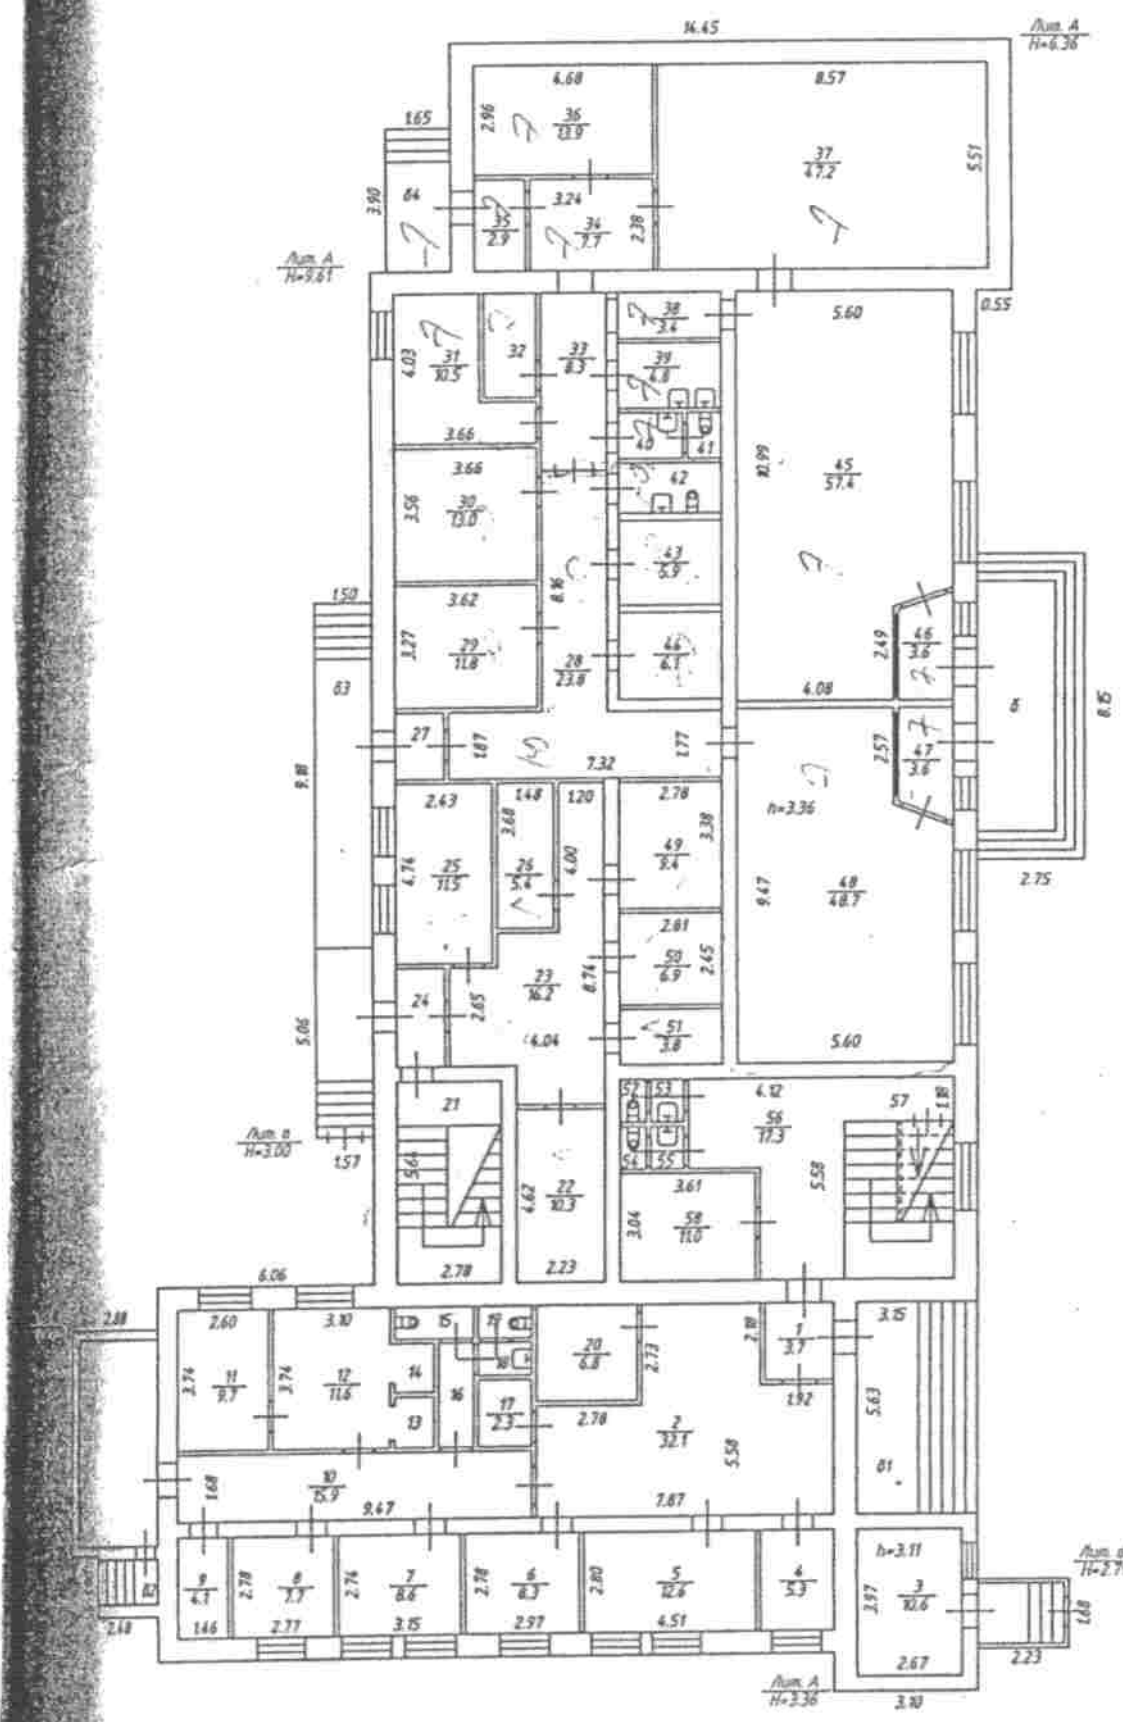

Владимирский филиал ФГУП "Ростехинвентаризация-Федеральное БТИ"

Позтажний план

Фамилия И.О.	Подпись	Дата
Шуралева Е.И.	<i>[Signature]</i>	14.12.2011
Шуралева Е.И.	<i>[Signature]</i>	14.12.2011
Иваненко Е.А.	<i>[Signature]</i>	14.12.2011

г.Владимир, мкр. Заглязьменский, ул. Центральная, д. 11а

Лист	2
Листов	3
Масштаб	1:200

Лист № 1 всего листов 2
 Дата 17.08.2011

Кадастровый номер _____

Инвентарный номер (ранее присвоенный учетный номер) 17:401:001:002007540:001:20003

1. Описание объекта недвижимого имущества

1.1. Кадастровый номер здания (сооружения), в котором расположено помещение _____

1.2. Этаж (этажи), на котором расположено помещение 1

1.3. Общая площадь помещения 56.2 кв.м

1.4. Адрес (местоположение):

Субъект Российской Федерации	Владимирская область	
Район		
Муниципальное образование	тип	город
	наименование	Владимир
Населенный пункт	тип	
	наименование	
Улица (проспект, переулок и т.д.)	тип	в/городок
	наименование	Перекопский
Номер дома	2г	
Номер корпуса		
Номер строения		
Литера	А	
Номер помещения (квартиры)	III	
Иное описание местоположения		

1.5. Назначение помещения нежилое
(жилое, нежилое)

1.6. Вид помещения в многоквартирном доме _____
(комната, квартира)

1.7. Номер помещения на поэтажном плане _____

1.8. Предыдущие кадастровые (условные) номера объекта недвижимого имущества: _____

1.9. Примечание: Составлено по данным технической инвентаризации по состоянию на 12.04.11 г.
 Разрешение на строительство, разрешение на ввод объекта в эксплуатацию не предъявлены.
 За достоверность информации ответственности не несем, т. к. инвентаризация проводилась 12.04.11г.

1.10 ФГУП "РОСТЕХИНВЕНТАРИЗАЦИЯ - ФЕДЕРАЛЬНОЕ БТИ" Владимирский филиал
 Свидетельство об аккредитации серия РН-1 № 000364 от 14.12.2007 г.
(наименование органа или организации)

И.о. начальника отдела ТИОН
(полное наименование должности)
 исп. Сидельникова О.П.
 рук. гр. Заворотная Н.В.




Шуралёва Е.И.
(инициалы, фамилия)

КАДАСТРОВЫЙ ПАСПОРТ ПОМЕЩЕНИЯ

Лист № 2 всего листов 2

Кадастровый номер _____
Инвентарный номер (ранее присвоенный учетный номер) 17:401:001:002007540:001:20003

2. План расположения помещения на этаже

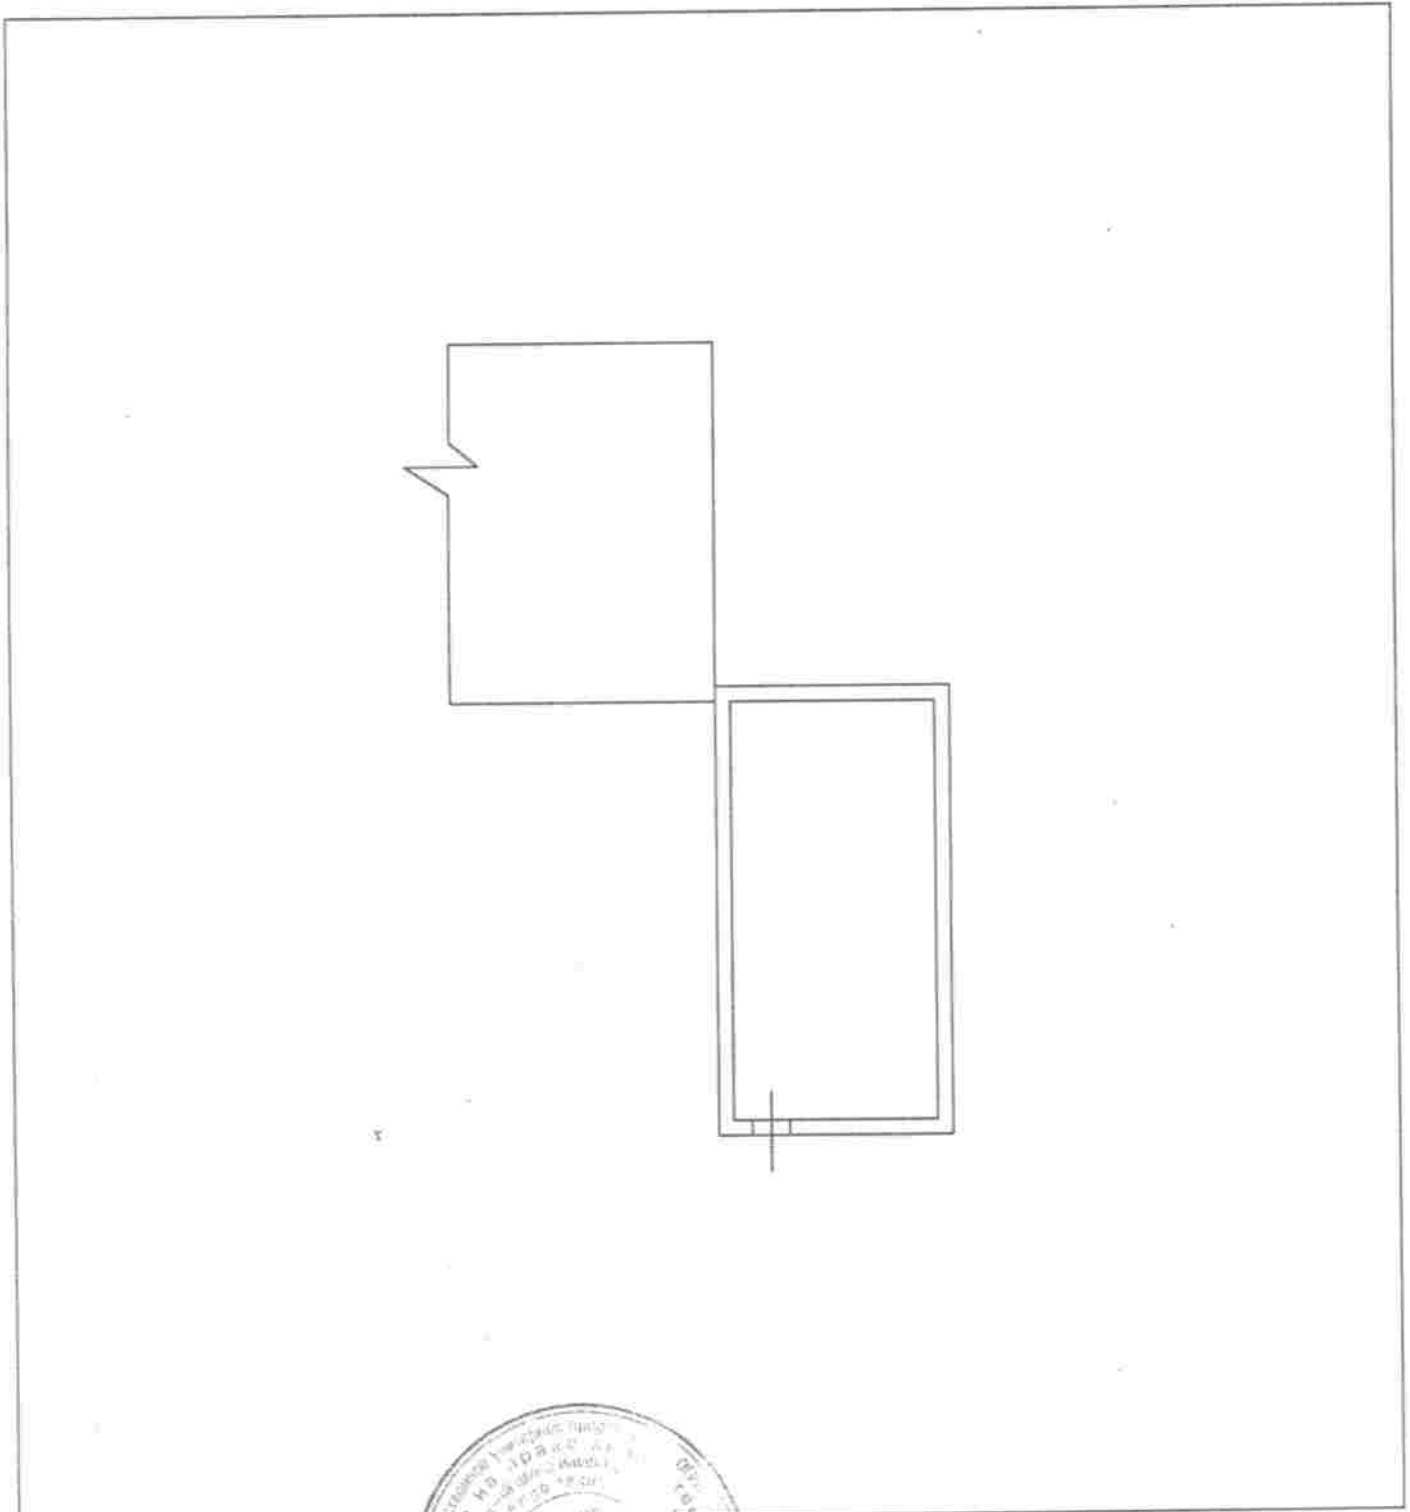

Масштаб 1: 200

И.о. начальника отдела ТИОН
(наименование должности)



Шуралёва Е.И.
(инициалы, фамилия)

Литера	А
Этаж	
1	

**РАЗРЕШЕНИЕ НА ВВОД ОБЪЕКТА
В ЭКСПЛУАТАЦИЮ**
при строительстве, реконструкции, капитальном ремонте
зданий, сооружений, объектов незавершенного строительства


НЕ ПРЕДЪЯВЛЕНО

Подпись О.В. ф.и.о. Винокурова О.В.
Дата 12.04.2011 г.

Копия

УПРАВЛЕНИЕ СТРОИТЕЛЬСТВА
МОСКОВСКОЙ
ОБЛАСТИ

О.В. Винокурова
12.04.2011 г.

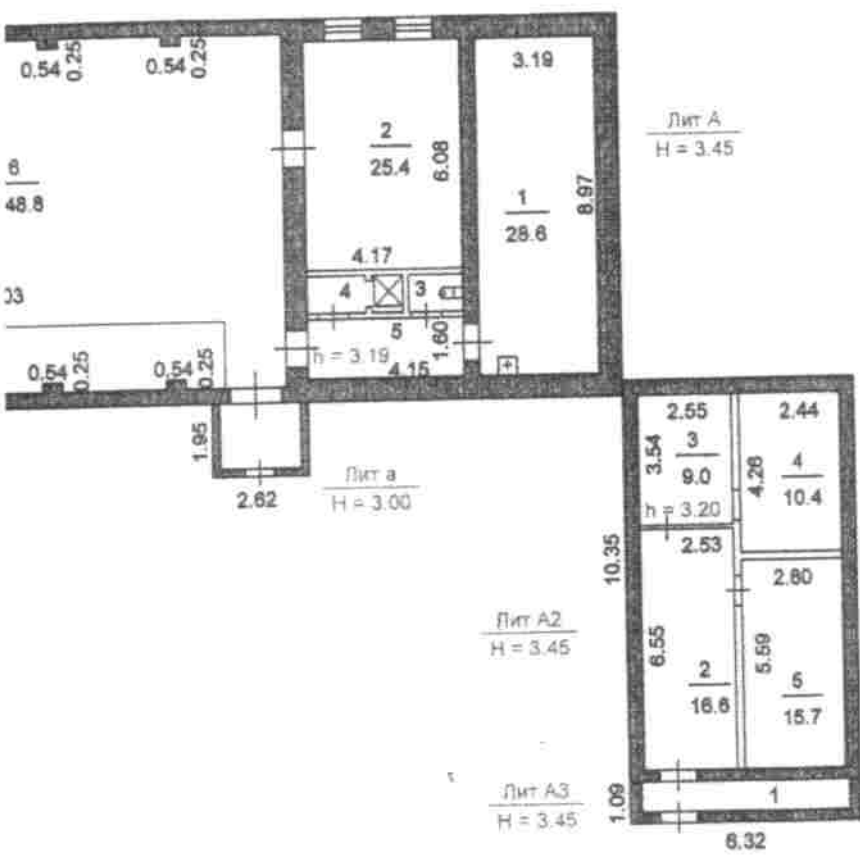

Владимирский филиал ФГУП "Ростехинвентаризация - Федеральное БТИ"						
Постажный план						
Должность	Фамилия И.О.	Подпись	Дата	г. Владимир Перекопский в/городок, д.2а	Лист	1
Начальник отделения	Башкина Л.В.	<i>Л.В. Башкина</i>			Листов	1
Руководитель группы	Башкина Л.В.	<i>Л.В. Башкина</i>			Масштаб	1:200
Техник-инвентаризатор	Винокурова О.В.	<i>О.В.</i>	12.04.2011			

Копия передана [подпись]

10. ЭКСПЛИКАЦИЯ ПЛОЩАДЕЙ К ПОЭТАЖНЫМ ПЛАНАМ

Литера, Этаж	Номер и наименование помещения				Высота помещений, м	Площадь, кв.м						Примечание	
	нежилого помещения, помещений общего пользования		части нежилого помещения (помещения)			Нежилых помещений			Открытые неотапливаемые планировочные элементы	Помещений общего пользования	Всех помещений здания		
	наименование/ назначение	№	наименование/ назначение	№		Общая	Основная	Вспомогательная					
1	2	3	4	5	6	7	8	9	10	11	12	13	
А I эт.	тепловой пункт	I	насосная	1	3.19	28.6	28.6	-	-	-	28.6		
			насосная	2	3.19	25.4	25.4	-	-	-	25.4		
			санузел	3		1.5	-	1.5	-	-	-	1.5	
			душевая	4		2.6	-	2.6	-	-	-	2.6	
			коридор	5		6.6	-	6.6	-	-	-	6.6	
			котельная	6		148.8	-	148.8	-	-	-	148.8	
			котельная	7		54.7	54.7	-	-	-	-	54.7	
				Итого:			268.2	108.7	159.5	-	-	268.2	
		II	склад	8		105.0	105.0	-	-	-	105.0		
			Итого:			105.0	105.0	-	-	-	105.0		
		III	коридор	1	3.20	4.5	-	4.5	-	-	4.5		
			склад	2		16.6	16.6	-	-	-	16.6		
			склад	3		9.0	9.0	-	-	-	9.0		
			склад	4		10.4	10.4	-	-	-	10.4		
			склад	5		15.7	15.7	-	-	-	15.7		
				Итого:			56.2	51.7	4.5	-	-	56.2	
	Общая площадь помещений всего, по зданию:						429.4	265.4	164.0	-	-	429.4	