


УЛ. ЭЛЕКТРОЗАВОДСКАЯ, Д. 7 План I этажа

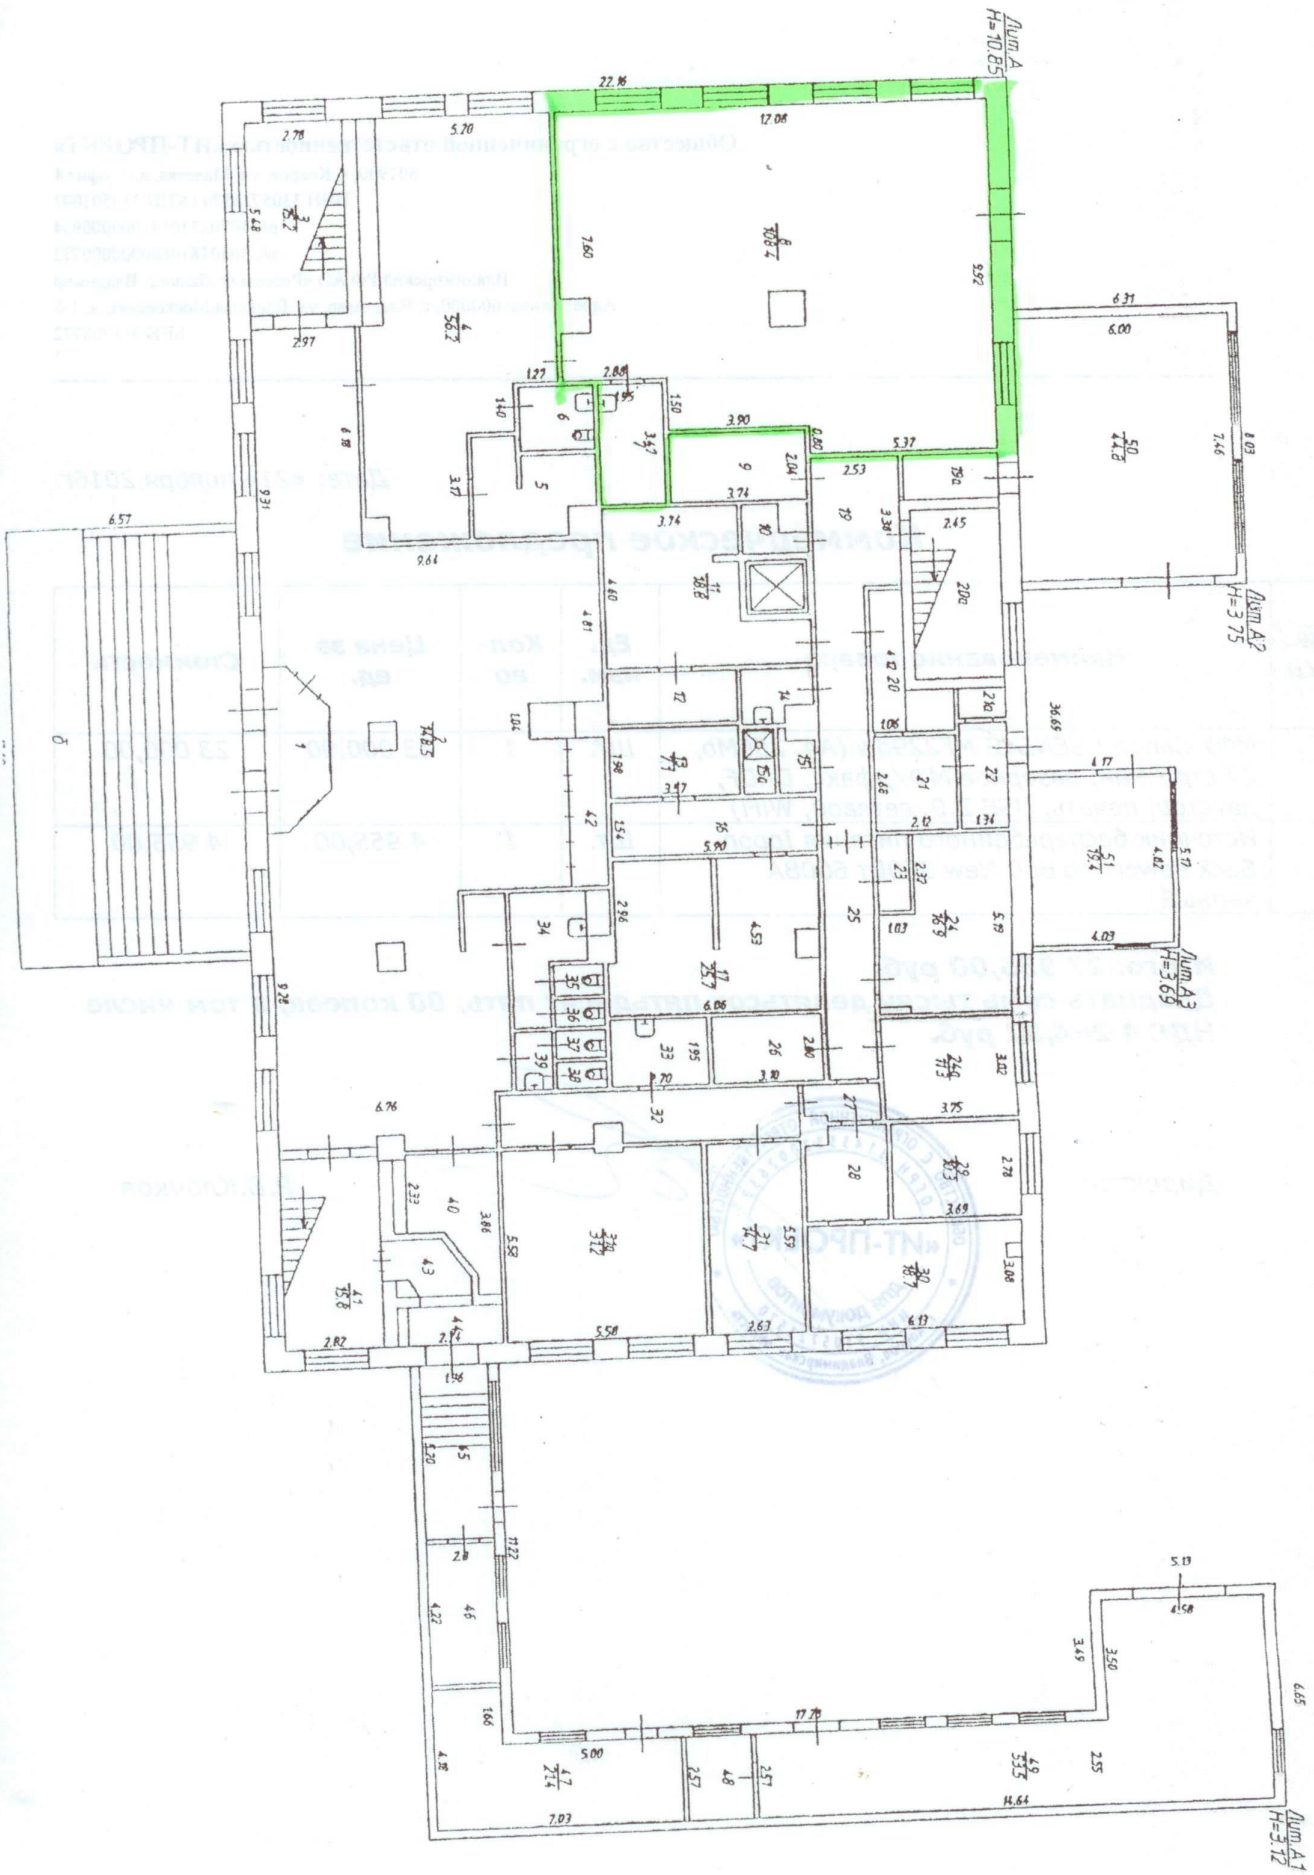

10. ЭКСПЛИКАЦИЯ ПЛОЩАДЕЙ К ПОЭТАЖНЫМ ПЛАНАМ

Этаж	Номер и наименование помещения				Высота помещений, м	Площадь, кв.м						Примечание	
	нежилого помещения, помещений общего пользования		части нежилого помещения (помещения)			Нежилых помещений			Открытые неотапливаемые планировочные элементы	Помещений общего пользования	Всех помещений здания		
	наименование/назначение	№	наименование/назначение	№		Общая	Основная	Вспомогательная					
1	2	3	4	5	6	7	8	9	10	11	12	13	
Л д д л			лестничная клетка	1	2.55	11.8	-	11.8	-	-	11.8		
			щитовая	2	2.55	3.5	-	3.5	-	-	3.5		
			подсобное	3	2.55	30.6	-	30.6	-	-	30.6		
			подсобное	4	2.55	24.8	-	24.8	-	-	24.8		
			коридор	5	2.55	43.5	-	43.5	-	-	43.5		
			коридор	6	2.55	6.6	-	6.6	-	-	6.6		
			венткамера	7	2.55	36.6	-	36.6	-	-	36.6		
			венткамера	9	2.55	15.0	-	15.0	-	-	15.0		
			подсобное	10	2.55	19.1	-	19.1	-	-	19.1		
			подсобное	11	2.55	10.9	-	10.9	-	-	10.9		
			коридор	12	2.55	10.8	-	10.8	-	-	10.8		
			подсобное	13	2.55	8.3	-	8.3	-	-	8.3		
			подсобное	14	2.55	18.9	-	18.9	-	-	18.9		
			подсобное	15	2.55	30.0	-	30.0	-	-	30.0		
			подсобное	16	2.55	18.7	-	18.7	-	-	18.7		
			подсобное	17	2.55	13.9	-	13.9	-	-	13.9		
			подсобное	18	2.55	14.0	-	14.0	-	-	14.0		
			венткамера	19	2.55	34.9	-	34.9	-	-	34.9		
			венткамера	20	2.55	14.8	-	14.8	-	-	14.8		
			подсобное	22	2.55	8.7	8.7	-	-	-	8.7		
			подсобное	23	2.55	17.4	-	17.4	-	-	17.4		
			подсобное	24	2.55	14.8	14.8	-	-	-	14.8		
			подсобное	25	2.55	7.6	-	7.6	-	-	7.6		
			подсобное	26	2.55	13.6	13.6	-	-	-	13.6		
			щитовая	27	2.55	7.3	-	7.3	-	-	7.3		
			коридор	28	2.55	24.8	-	24.8	-	-	24.8		
				Итого:			460.9	37.1	423.8	-	-	460.9	
			Общая площадь помещения всего, по этажу:				460.9	37.1	423.8	-	-	460.9	
	эт.	1		тамбур	1	3.08	5.4	-	5.4	-	-	5.4	
			вестибюль	2	3.08	148.5	-	148.5	-	-	148.5		
			лестничная клетка	3	3.08	15.2	-	15.2	-	-	15.2		
			мастерская	4	3.08	56.2	56.2	-	-	-	56.2		
			подсобное	5	3.08	8.7	-	8.7	-	-	8.7		
			санузел	6	3.08	3.2	-	3.2	-	-	3.2		
			умывальник	7	3.08	6.8	-	6.8	-	-	6.8		
			мастерская	8	3.08	108.4	108.4	-	-	-	108.4		
			электрощитовая	9	3.08	7.6	-	7.6	-	-	7.6		
			коридор	10	3.08	2.5	-	2.5	-	-	2.5		
			подсобное	11	3.08	18.8	-	18.8	-	-	18.8		
			подсобное	12	3.08	3.1	-	3.1	-	-	3.1		
			подсобное	13	3.08	7.1	-	7.1	-	-	7.1		
			умывальник	14	3.08	2.5	-	2.5	-	-	2.5		
			умывальник	15	3.08	1.7	-	1.7	-	-	1.7		
			душевая	15а	3.08	1.1	-	1.1	-	-	1.1		
			коридор	16	3.08	9.1	-	9.1	-	-	9.1		
			подсобное	17	3.08	25.7	-	25.7	-	-	25.7		
			коридор	19	3.08	18.4	-	18.4	-	-	18.4		
			коридор	19а	3.08	3.6	-	3.6	-	-	3.6		
		щитовая	20	3.08	4.4	-	4.4	-	-	4.4			