

КАДАСТРОВЫЙ ПАСПОРТ

помещения

Лист № 1 всего листов 2
Дата 06.11.2010

Кадастровый номер

Инвентарный номер (ранее присвоенный учетный номер) 17:401:001:002003060:0001:20000

1. Описание объекта недвижимого имущества

1.1. Кадастровый номер здания (сооружения), в котором расположено помещение

1.2. Этаж (этажи), на котором расположено помещение 1

1.3. Общая площадь помещения 150.7

1.4. Адрес (местоположение):

Субъект Российской Федерации	Владимирская область	
Район		
Муниципальное образование	тип	город
	наименование	Владимир
Населенный пункт	тип	
	наименование	
Улица (проспект, переулок и т. д.)	тип	проспект
	наименование	Ленина
Номер дома	43	
Номер корпуса		
Номер строения		
Литера	А	
Номер помещения (квартиры)		
Иное описание местоположения		

1.5. Назначение помещения нежилое
(жилое, нежилое)

1.6. Вид жилого помещения в многоквартирном доме *(комната, квартира)*

1.7. Кадастровый номер квартиры, в которой расположена комната

1.8. Номер помещения на поэтажном плане к.№ 1,2,2а,2б,3,3а,4,6,7,8,9а,10,11

1.9. Предыдущие кадастровые (условные) номера объекта недвижимого имущества:

1.10. Примечание: Составлено по данным технической инвентаризации по состоянию на 08.08.2008г.

Разрешение на переоборудование к.№ 2а,2б,2в,4,6,7,8,9а,10 не предъявлено. За достоверность информации ответственности не несём, так как инвентаризация проводилась 08.08.2008г.

1.11. ФГУП "Ростехинвентаризация - Федеральное БТИ" Владимирский Филиал

Свидетельство об аккредитации серия РН-1 № 000364 от 14.12.2007 г.

(наименование органа или организации)

И.о. начальника отдела ТИОН
(полное наименование должности)

Варенцова И.С.
(инициалы, фамилия)

Исп. Канюс О.И.
Рук.гр. Заворотная Н.В.



КАДАСТРОВЫЙ ПАСПОРТ ПОМЕЩЕНИЯ


Лист № 2 всего листов 2
Дата 06.11.2010

Кадастровый номер

Инвентарный номер (ранее присвоенный учетный номер)

17:401:001:002003060:0001:20000

1. План расположения помещения на 1 этаже

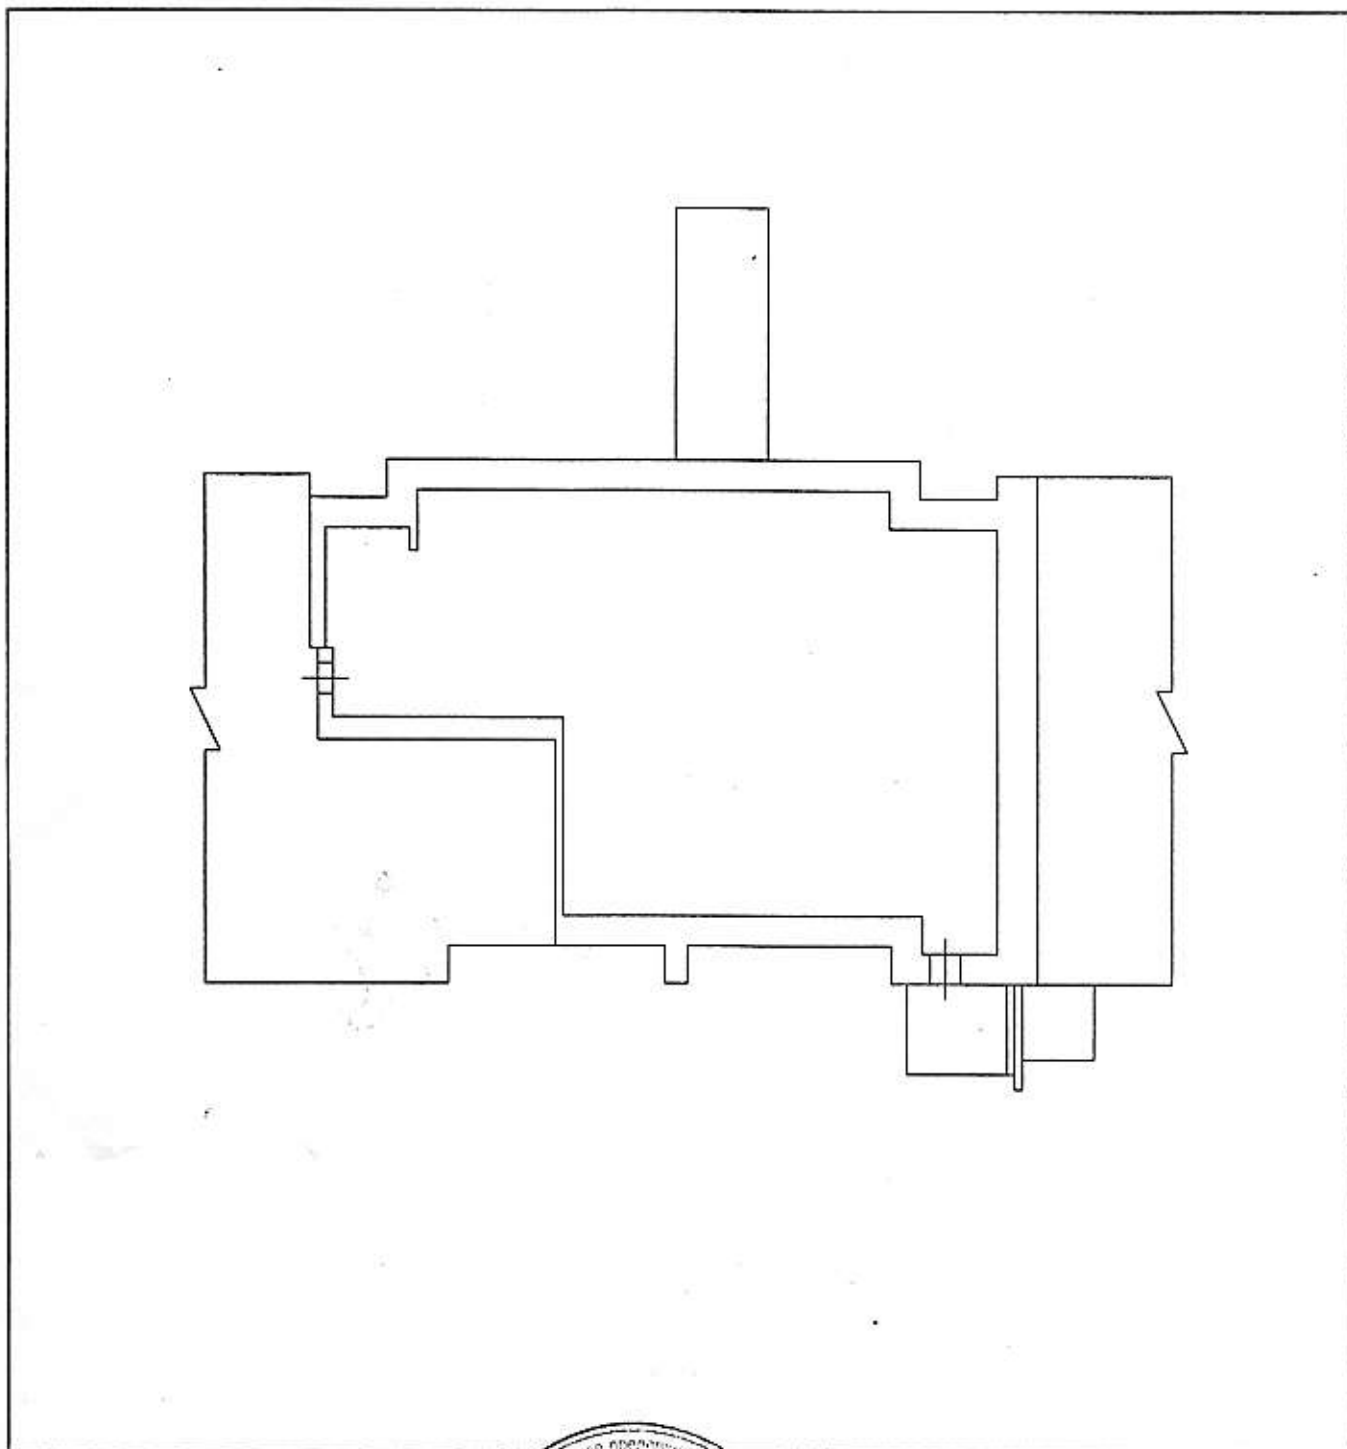

Масштаб 1: 200

И.о. начальника отдела ТИОН
(полное наименование должности)




Варенцова И.С.
(инициалы, фамилия)

ПОЭТАЖНЫЙ план
 строения лит. „ А “
 ул. Владимир ул. проспект Ленина
 дом № 43 квартал уч-к

КОПИЯ

План „ I “ этажа

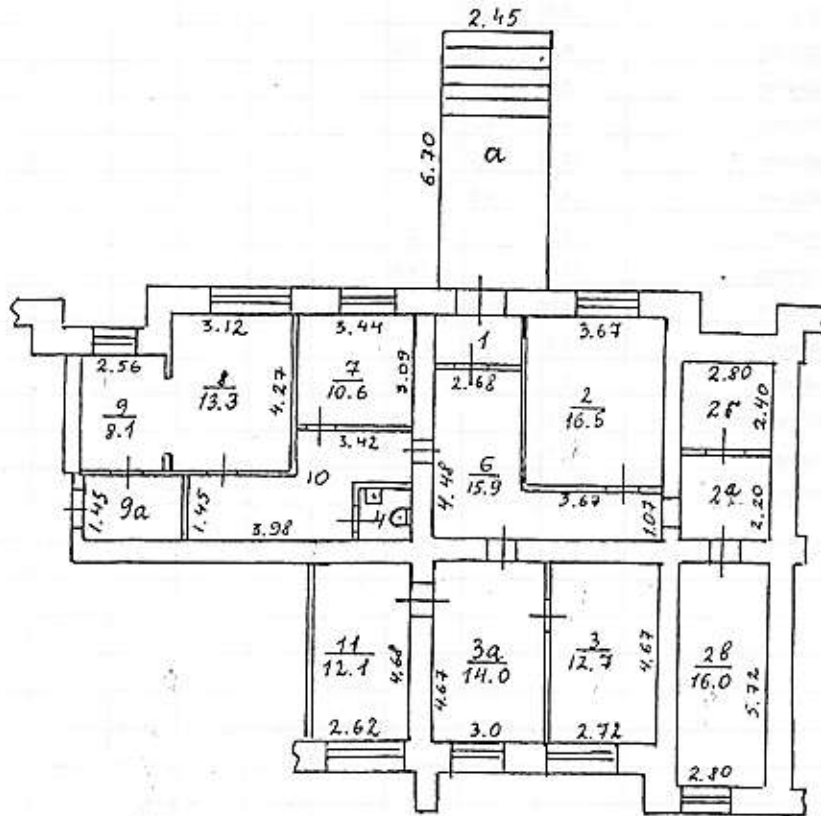

Наименование помещений:
 к. 2а, 2б, 2в, 4, 6, 7, 8, 9а, 10
 (литера, квартира, комната)
 разрешение не предъявлено



О ЛЕННЫМ
 СНИТРИЗМАНН
 08.08.2008
 Шенцова
 [Signature]

Масштаб 1:200

КАДАСТРОВЫЙ ПАСПОРТ помещения

Лист № 1 всего листов 2
Дата 28.08.2012

Кадастровый номер _____

Инвентарный номер (ранее присвоенный учетный номер) 17:401:001:002005050:0001:20001

1. Описание объекта недвижимого имущества

1.1. Кадастровый номер здания (сооружения), в котором расположено помещение _____

1.2. Этаж (этажи), на котором расположено помещение подвал

1.3. Общая площадь помещения 15.9 кв.м

1.4. Адрес (местоположение): _____

Субъект Российской Федерации	Владимирская область	
Район		
Муниципальное образование	тип	город
	наименование	Владимир
Населенный пункт	тип	
	наименование	
Улица (проспект, переулок и т.д.)	тип	проспект
	наименование	Строителей
Номер дома	32	
Номер корпуса		
Номер строения		
Литера	А	
Номер помещения (квартиры)	I	
Иное описание местоположения		

1.5. Назначение помещения нежилое
(жилое, нежилое)

1.6. Вид помещения в многоквартирном доме _____
(коллонта, квартира)

1.7. Номер помещения на поэтажном плане _____

1.8. Предыдущие кадастровые (условные) номера объекта недвижимого имущества: _____

1.9. Примечание: _____

Разрешение на перепланировку ком. 12, 12а, 12в не предъявлено.

1.10 ФГУП "РОСТЕХИНВЕНТАРИЗАЦИЯ - ФЕДЕРАЛЬНОЕ БТИ" Владимирский филиал

Свидетельство об аккредитации Серия РИИ № 000364 от 14.12.2007 г.

И.о. Начальника ОИИОП

Иванов Владимир Иванович
Иск. Подписала В.Н.
Иск. Гр. Сазанова Ю.В.




Варенцова И.С.

(подпись, фамилия)


КАДАСТРОВЫЙ ПАСПОРТ ПОМЕЩЕНИЯ

Лист № 2 всего листов 2

Кадастровый номер _____

Инвентарный номер (график привнесенный учетный номер) 17:401:001:002005050:0001:20001

2. План расположения помещения на этаже

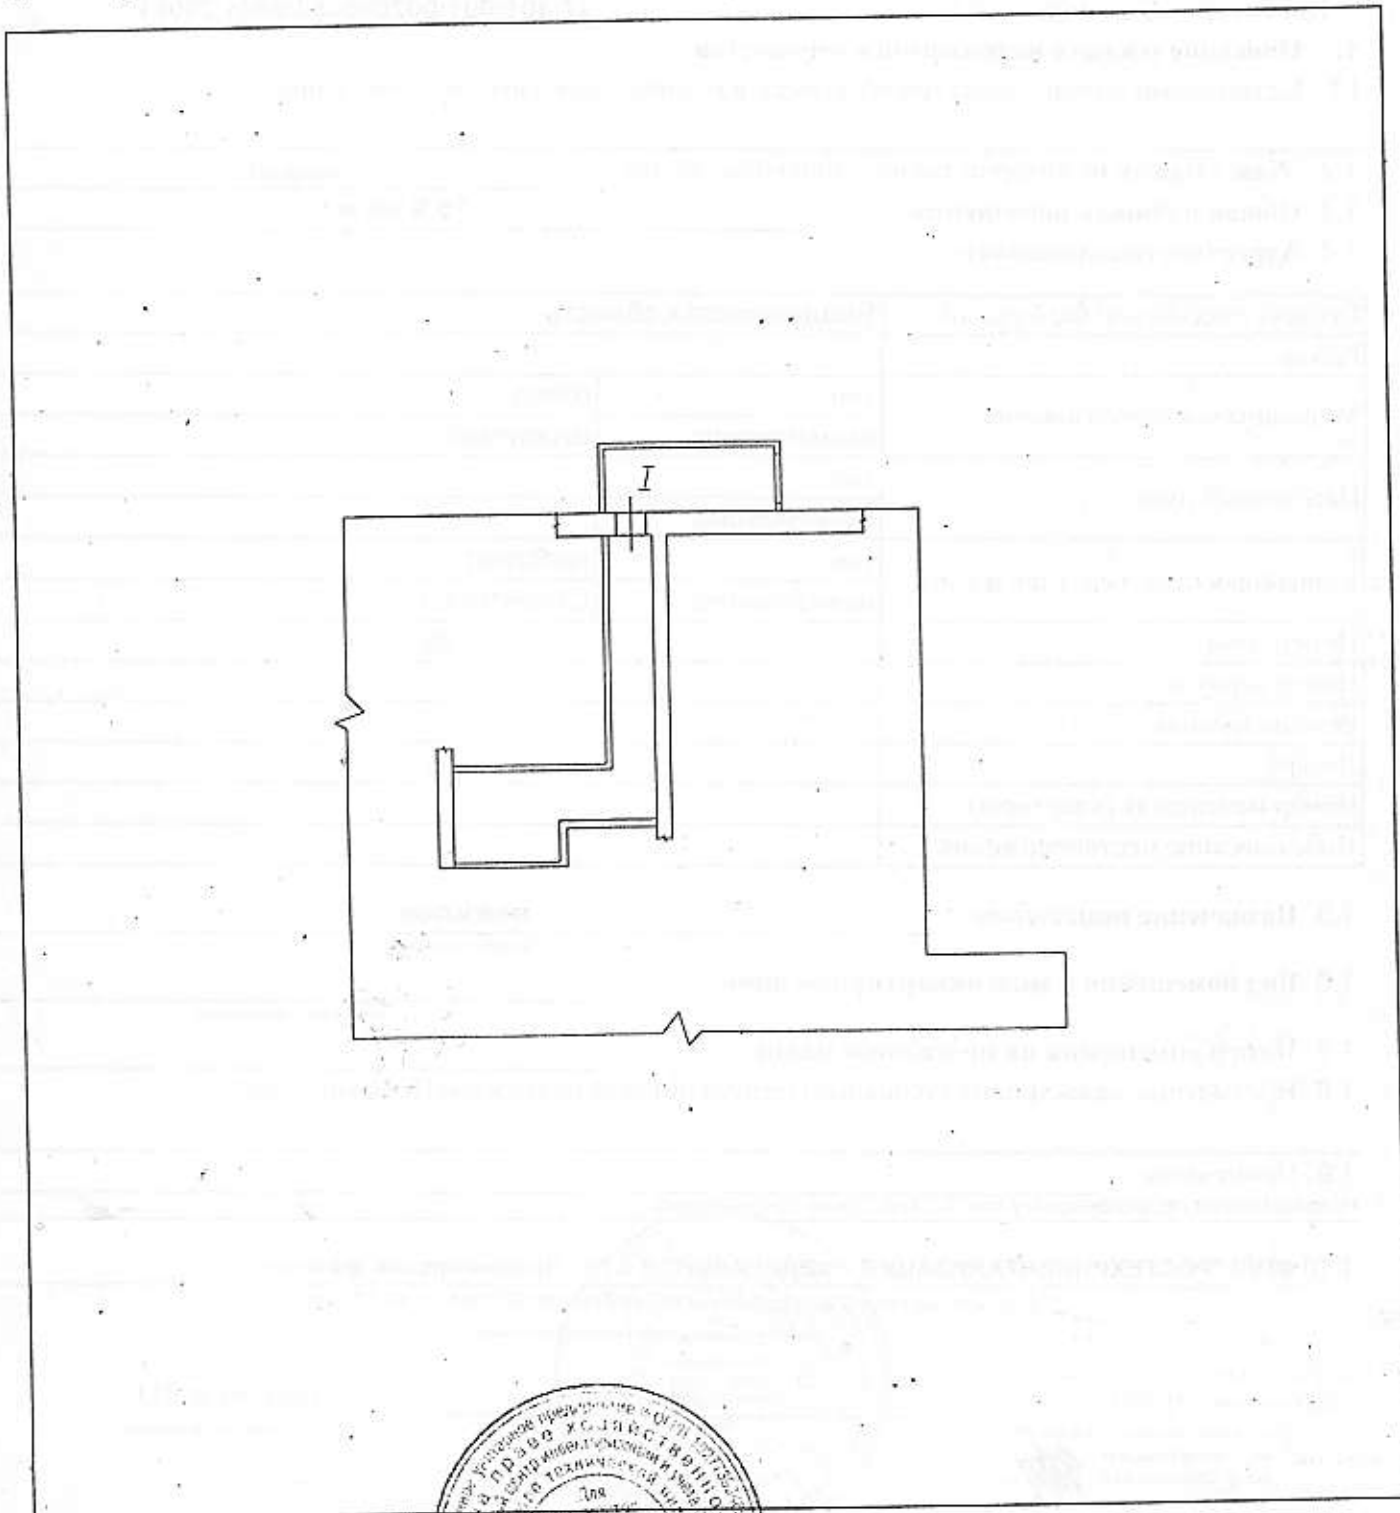

Масштаб 1: 200


И.о. Начальника ОТИОН
(полное наименование должности)



Варенцова И.С.
(инициалы, фамилия)

4. поэтажный план

Литера	А
Этаж	
подвал	

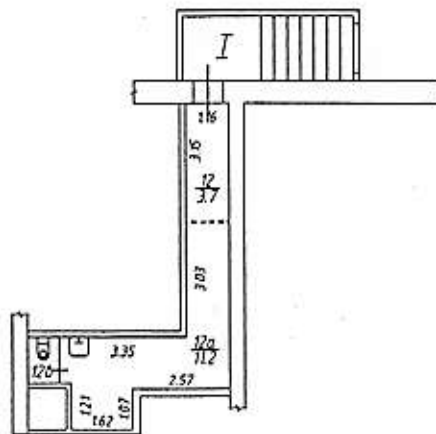

ФГУП "Ростехинвентаризация - Федеральное БТИ" Владимирский филиал

Поэтажный план

Должность	Фамилия И.О.	Подпись	Дата	Адрес: г. Владимир, пр-кт. Строителей, д. 32	Лист	1
с. Начальника ОТИОН	Варенцова Н.С.		27.06.2012		Листов	1
Руководитель группы	Затаротная И. В.		27.06.2012		Масштаб	1:200
Специалист-инвентаризатор	Блинова Е. Ю.		27.06.2012			

5. Экспликация

Литера, Этаж	Номер и наименование помещения				Высота помещений, м	Площадь, кв.м						Примечание	
	нежилого помещения, помещений общего пользования		части нежилого помещения (помещения)			Нежилых помещений			Открытые неотапливаемые планировочные элементы	Помещений общего пользования	Всех помещений здания		
	наименование/ назначение	№	наименование/ назначение	№		Общая	Освоваемая	Вспомогательная					
1	2	3	4	5	6	7	8	9	10	11	12	13	
А подвал	нежилое помещение №1	1	коридор	12	2.78	3.7	-	3.7	-	-	3.7		
			мастерская	12а	2.78	11.2	11.2	-	-	-	11.2		
			туалет	12в	2.78	1.0	-	1.0	-	-	-	1.0	
			Итого:					15.9	11.2	4.7	-	-	15.9