


Поэтажный план
 строения лит. Д
 в. Владимир ул. Саколова Саколенка
 д. № 3А кв. _____ уч.к. _____

План Д I ⁴ этаж

лит. Д	Д
пл. №	1
оборуд.	пл. №
САМ	110
8" 07	1998

лит. Д
 H = 4.60

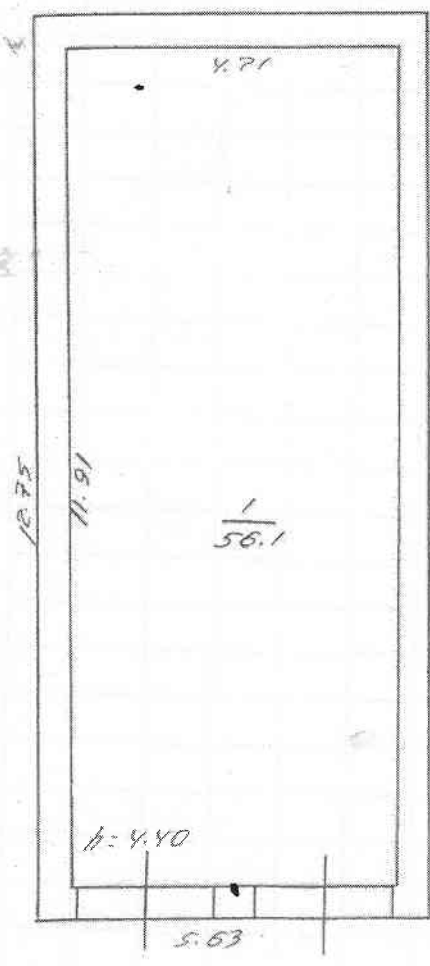

Масштаб 1:100

16 СКОЛБ 1997Р. По плану выполнен: Селиванов
 Т. В. В. ТЕХНИК-КОНТРОЛЕР

