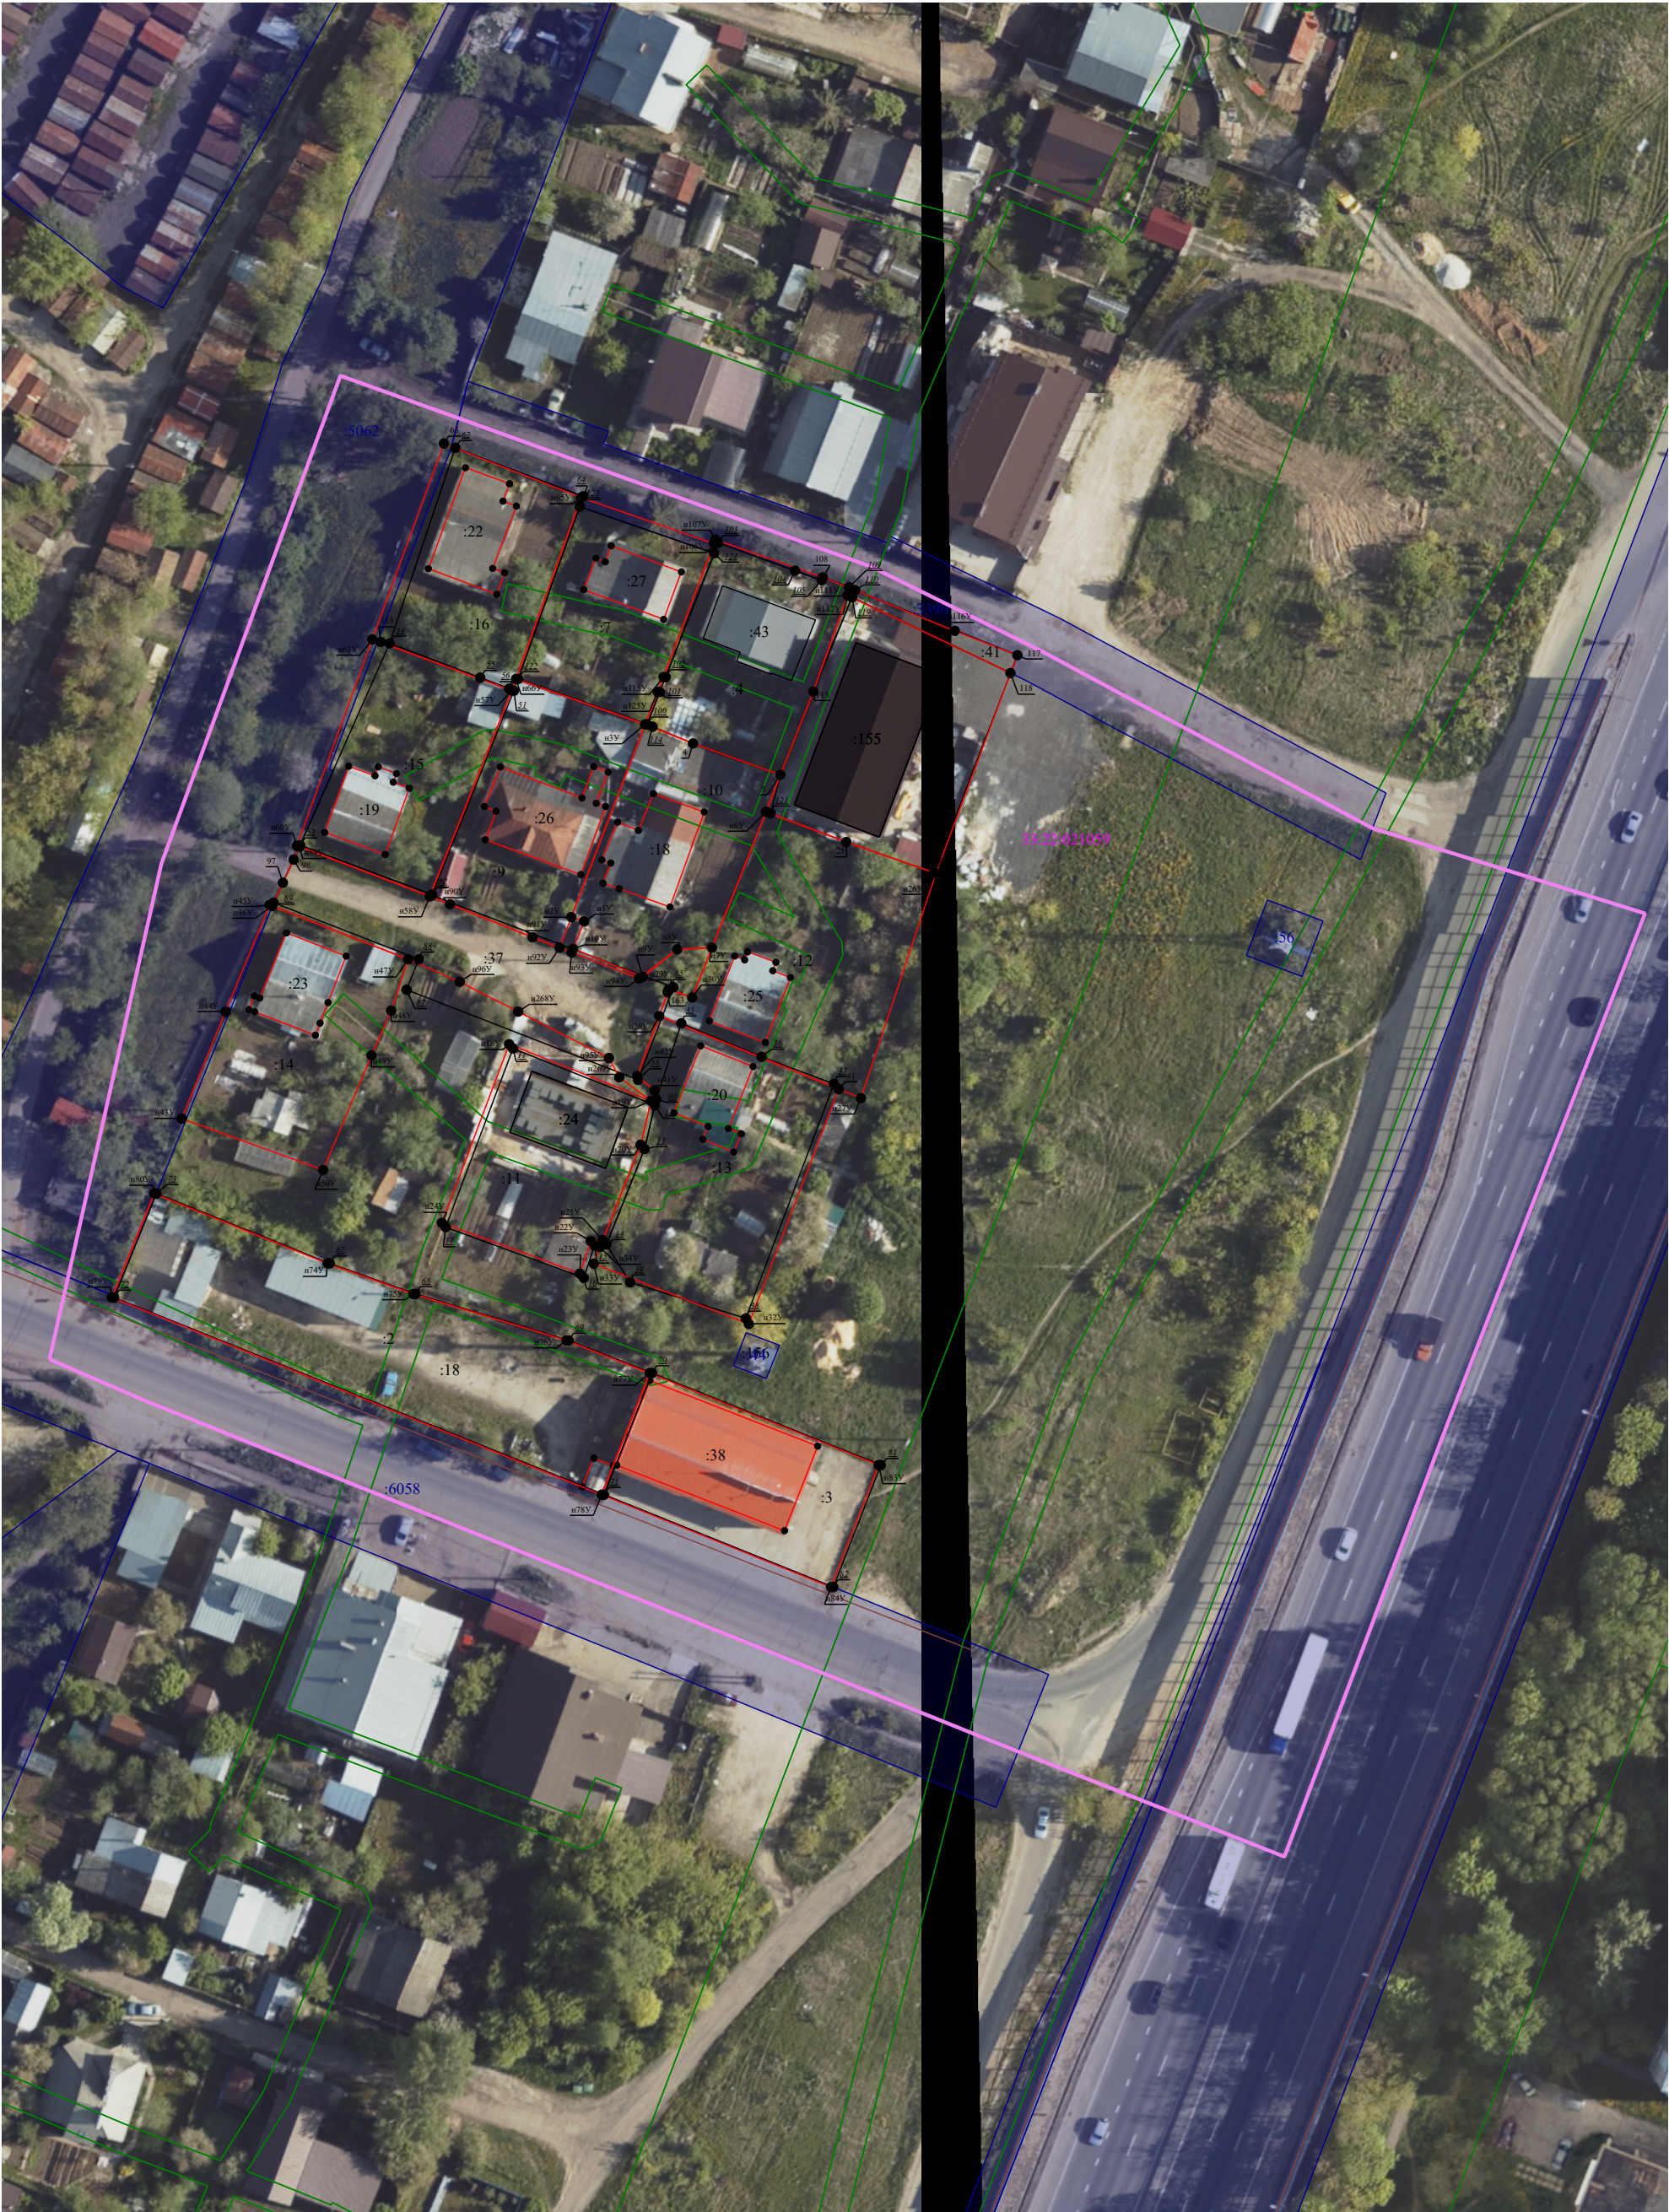


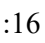


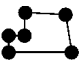
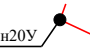
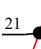
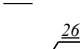




Схема границ земельных участков

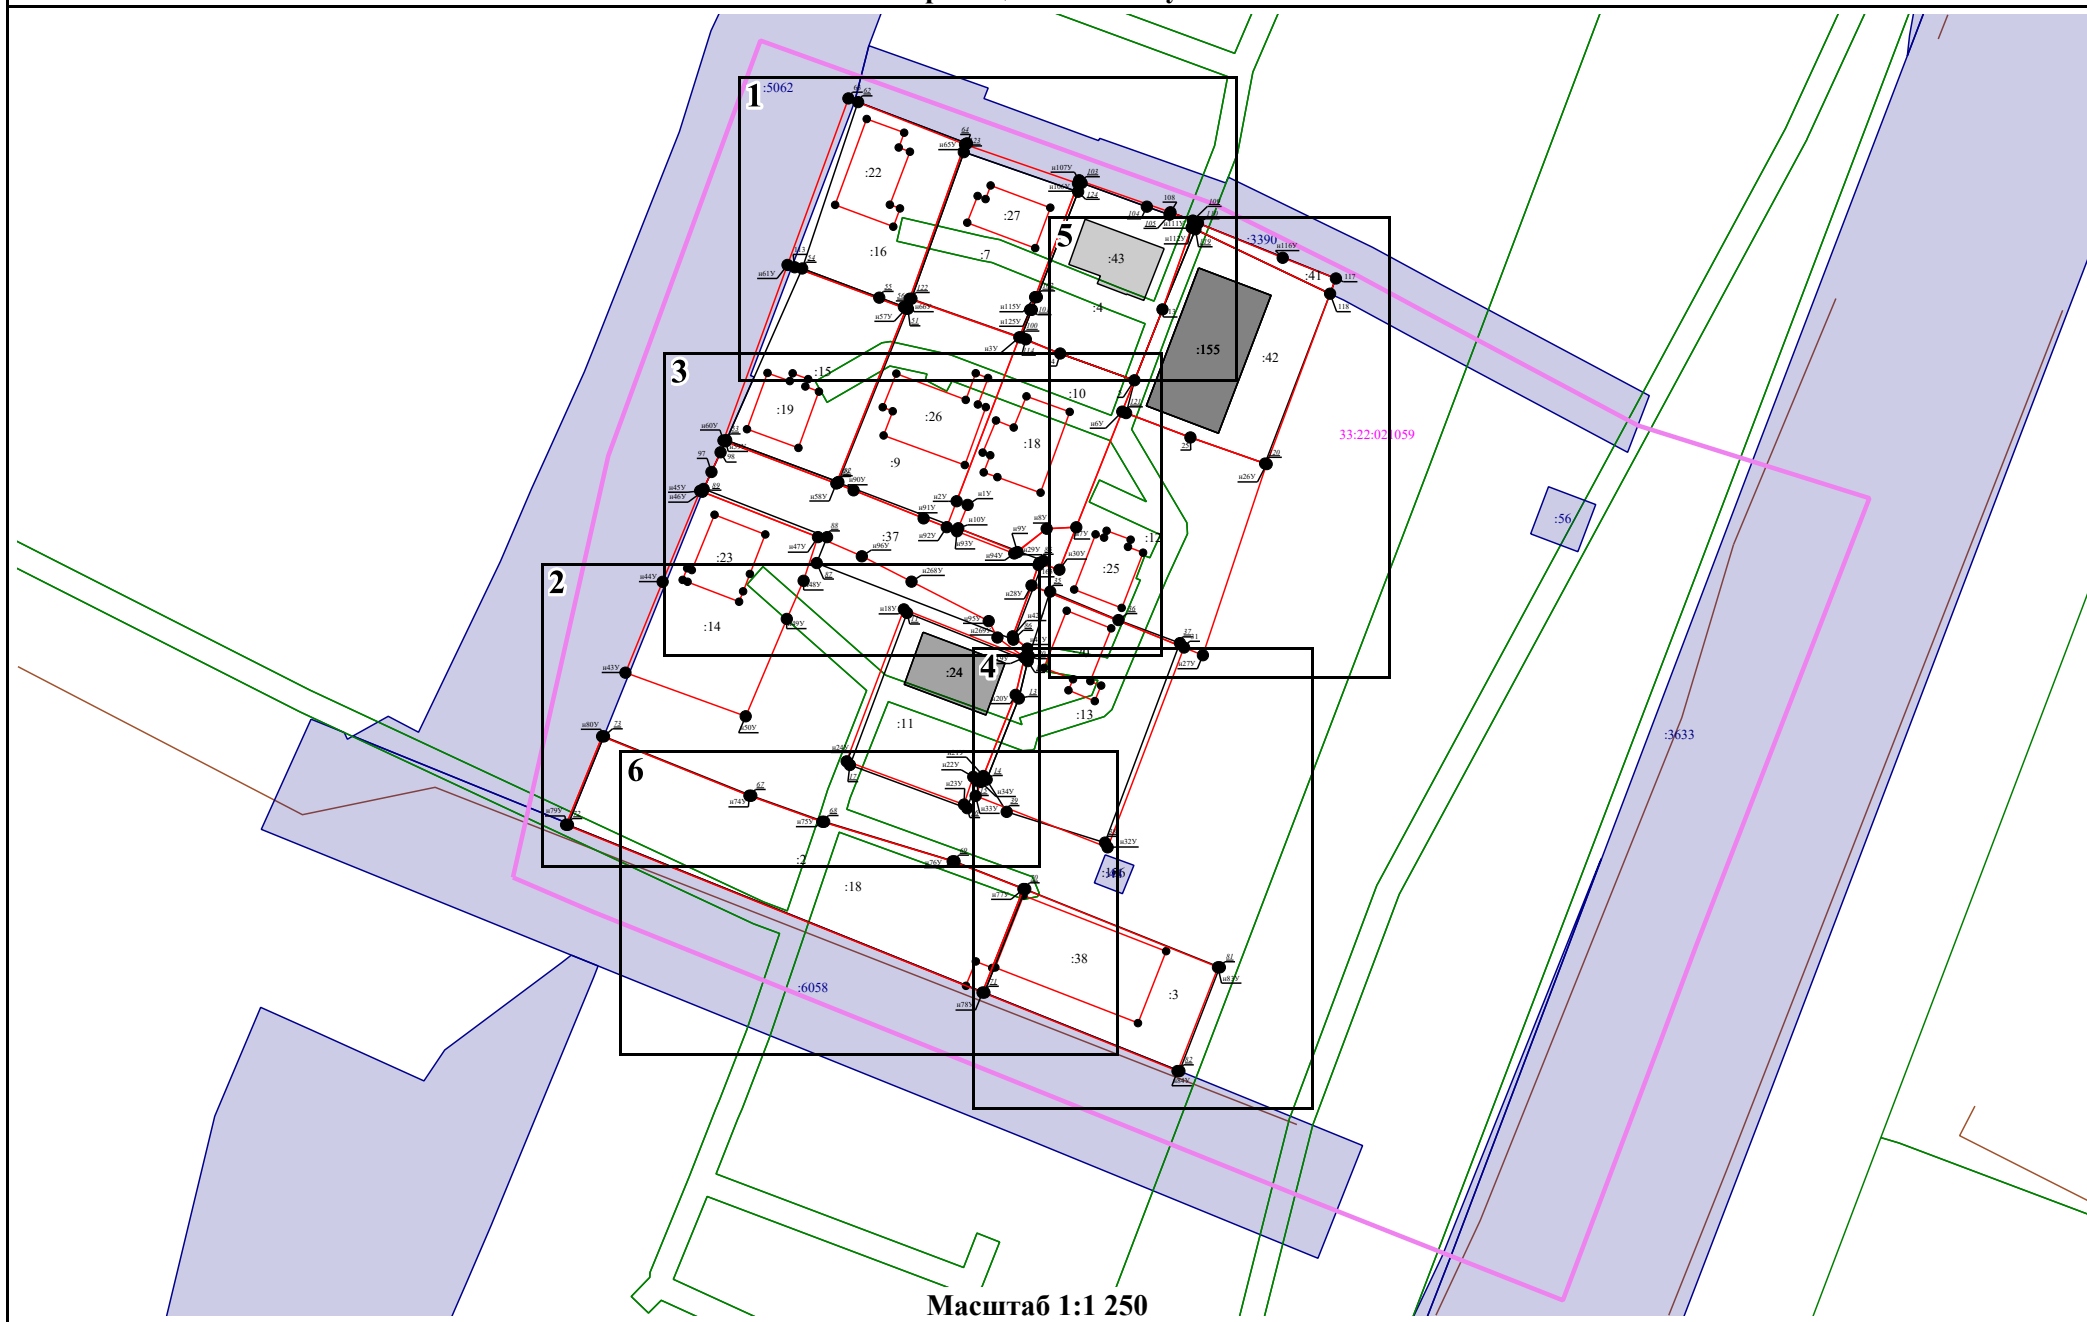


Масштаб 1:900



Схема границ земельных участков	
<b>Условные обозначения:</b>	
	- Границы квартала
	- Границы зон с особыми условиями использования территории, территориальных зон
	- Кадастровый номер здания, сооружения, земельного участка
	- Границы и номер земельного участка, не включенных в комплексные кадастровые работы
	- Границы земельных участков, зданий, сооружений, объектов незавершенного строительства, местоположение которых определено при выполнении комплексных кадастровых работ
	- Контур здания, не включенного в комплексные кадастровые работы
	- Характерная точка границы земельного участка, сведения о которой отсутствуют в ЕГРН, местоположение которой определено при кадастровых работах
	- Существующая точка, имеющиеся в ЕГРН сведения о которой позволяют однозначно определить ее местоположение
	- Прекращающая существование точка
	- Граница земельного участка, сведения о которой исключаются из ЕГРН
	-

# Схема границ земельных участков



## 1

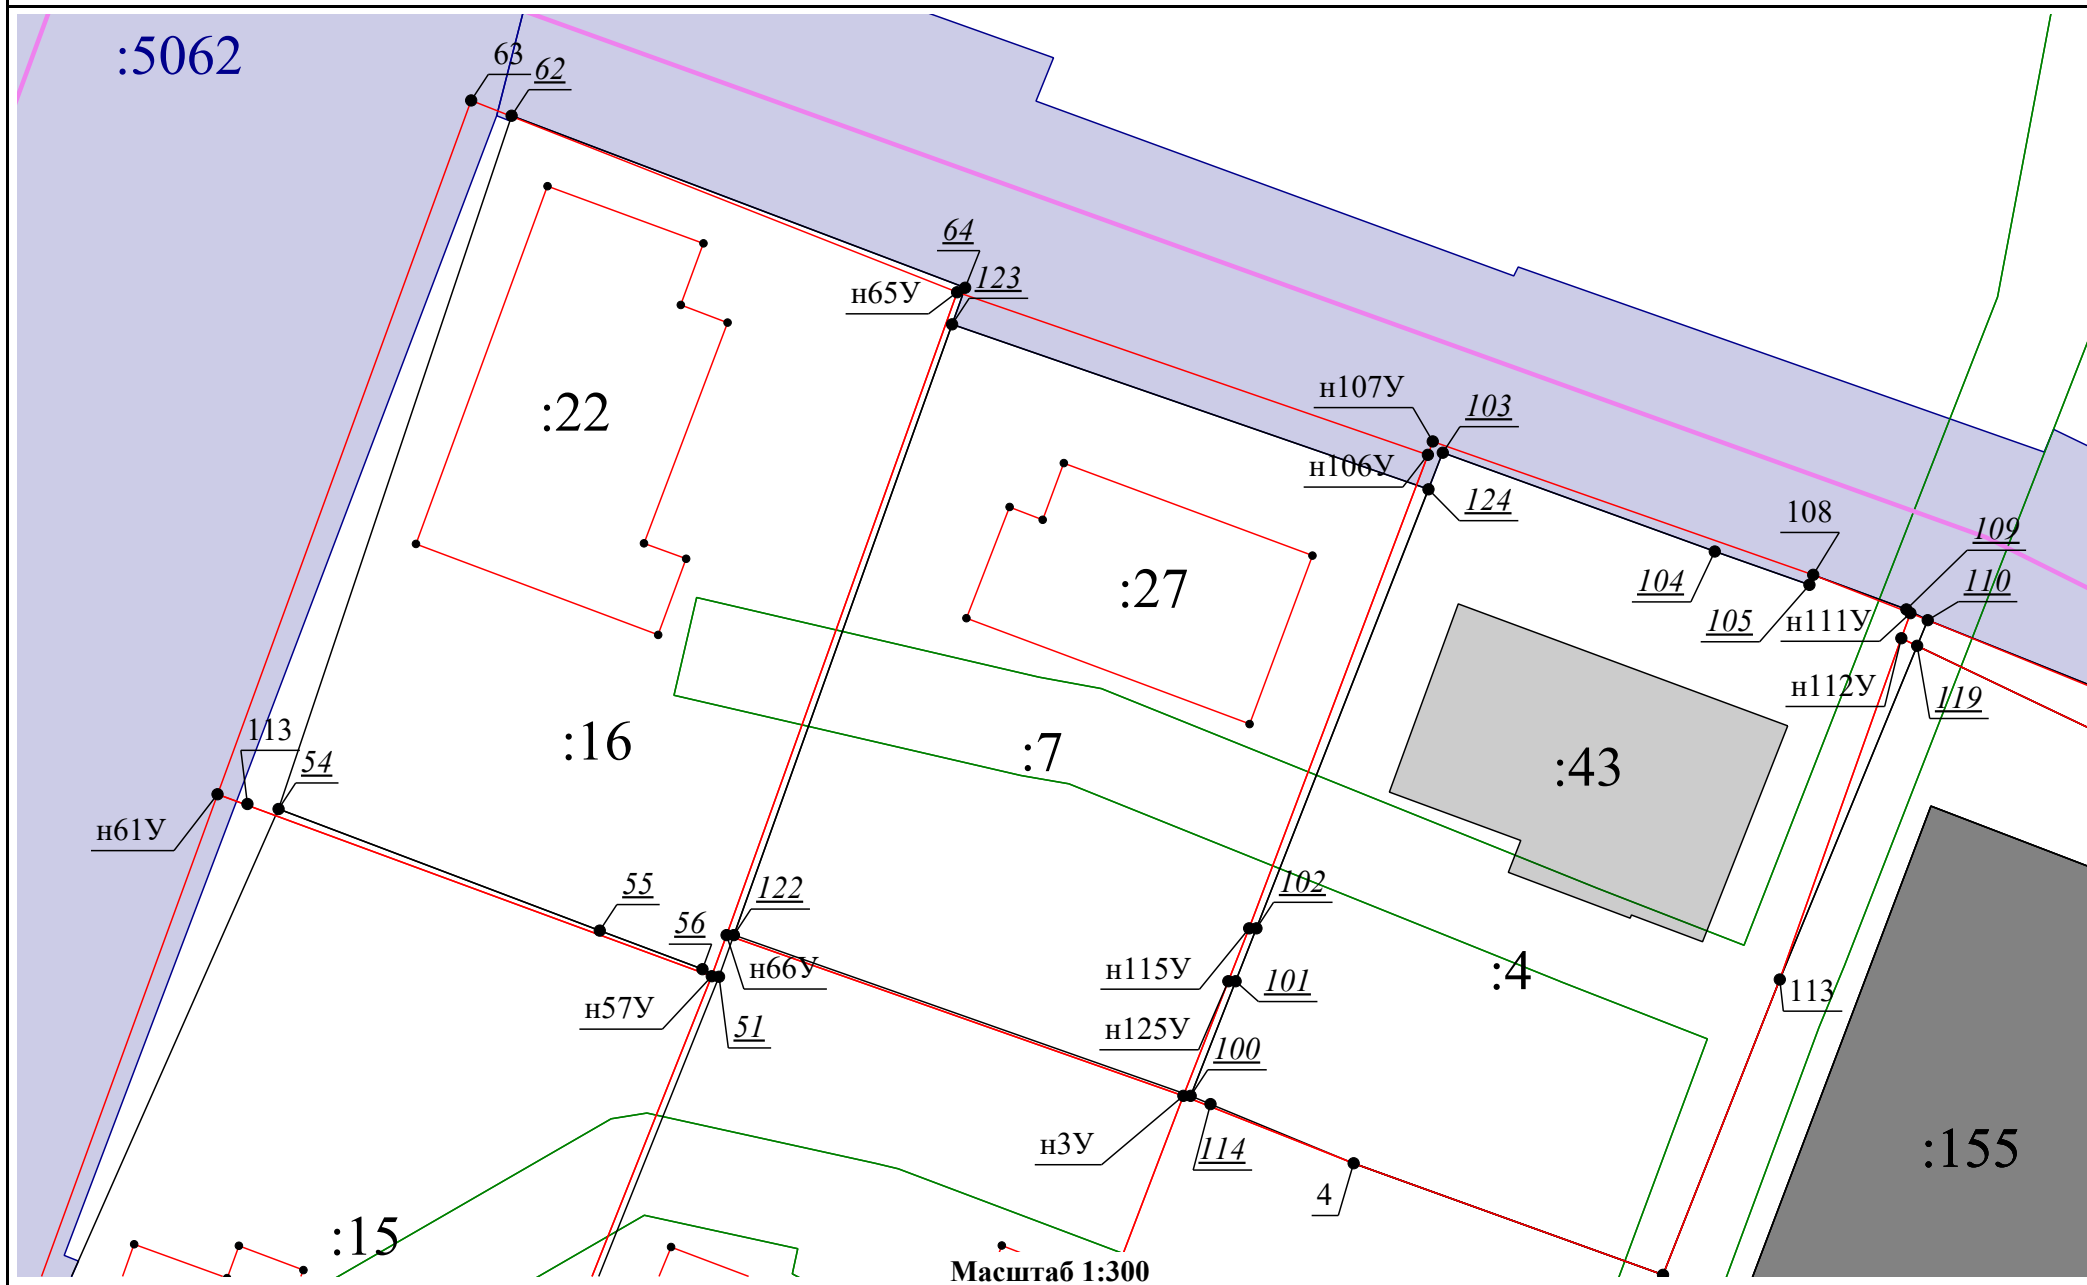




Схема границ земельных участков

2

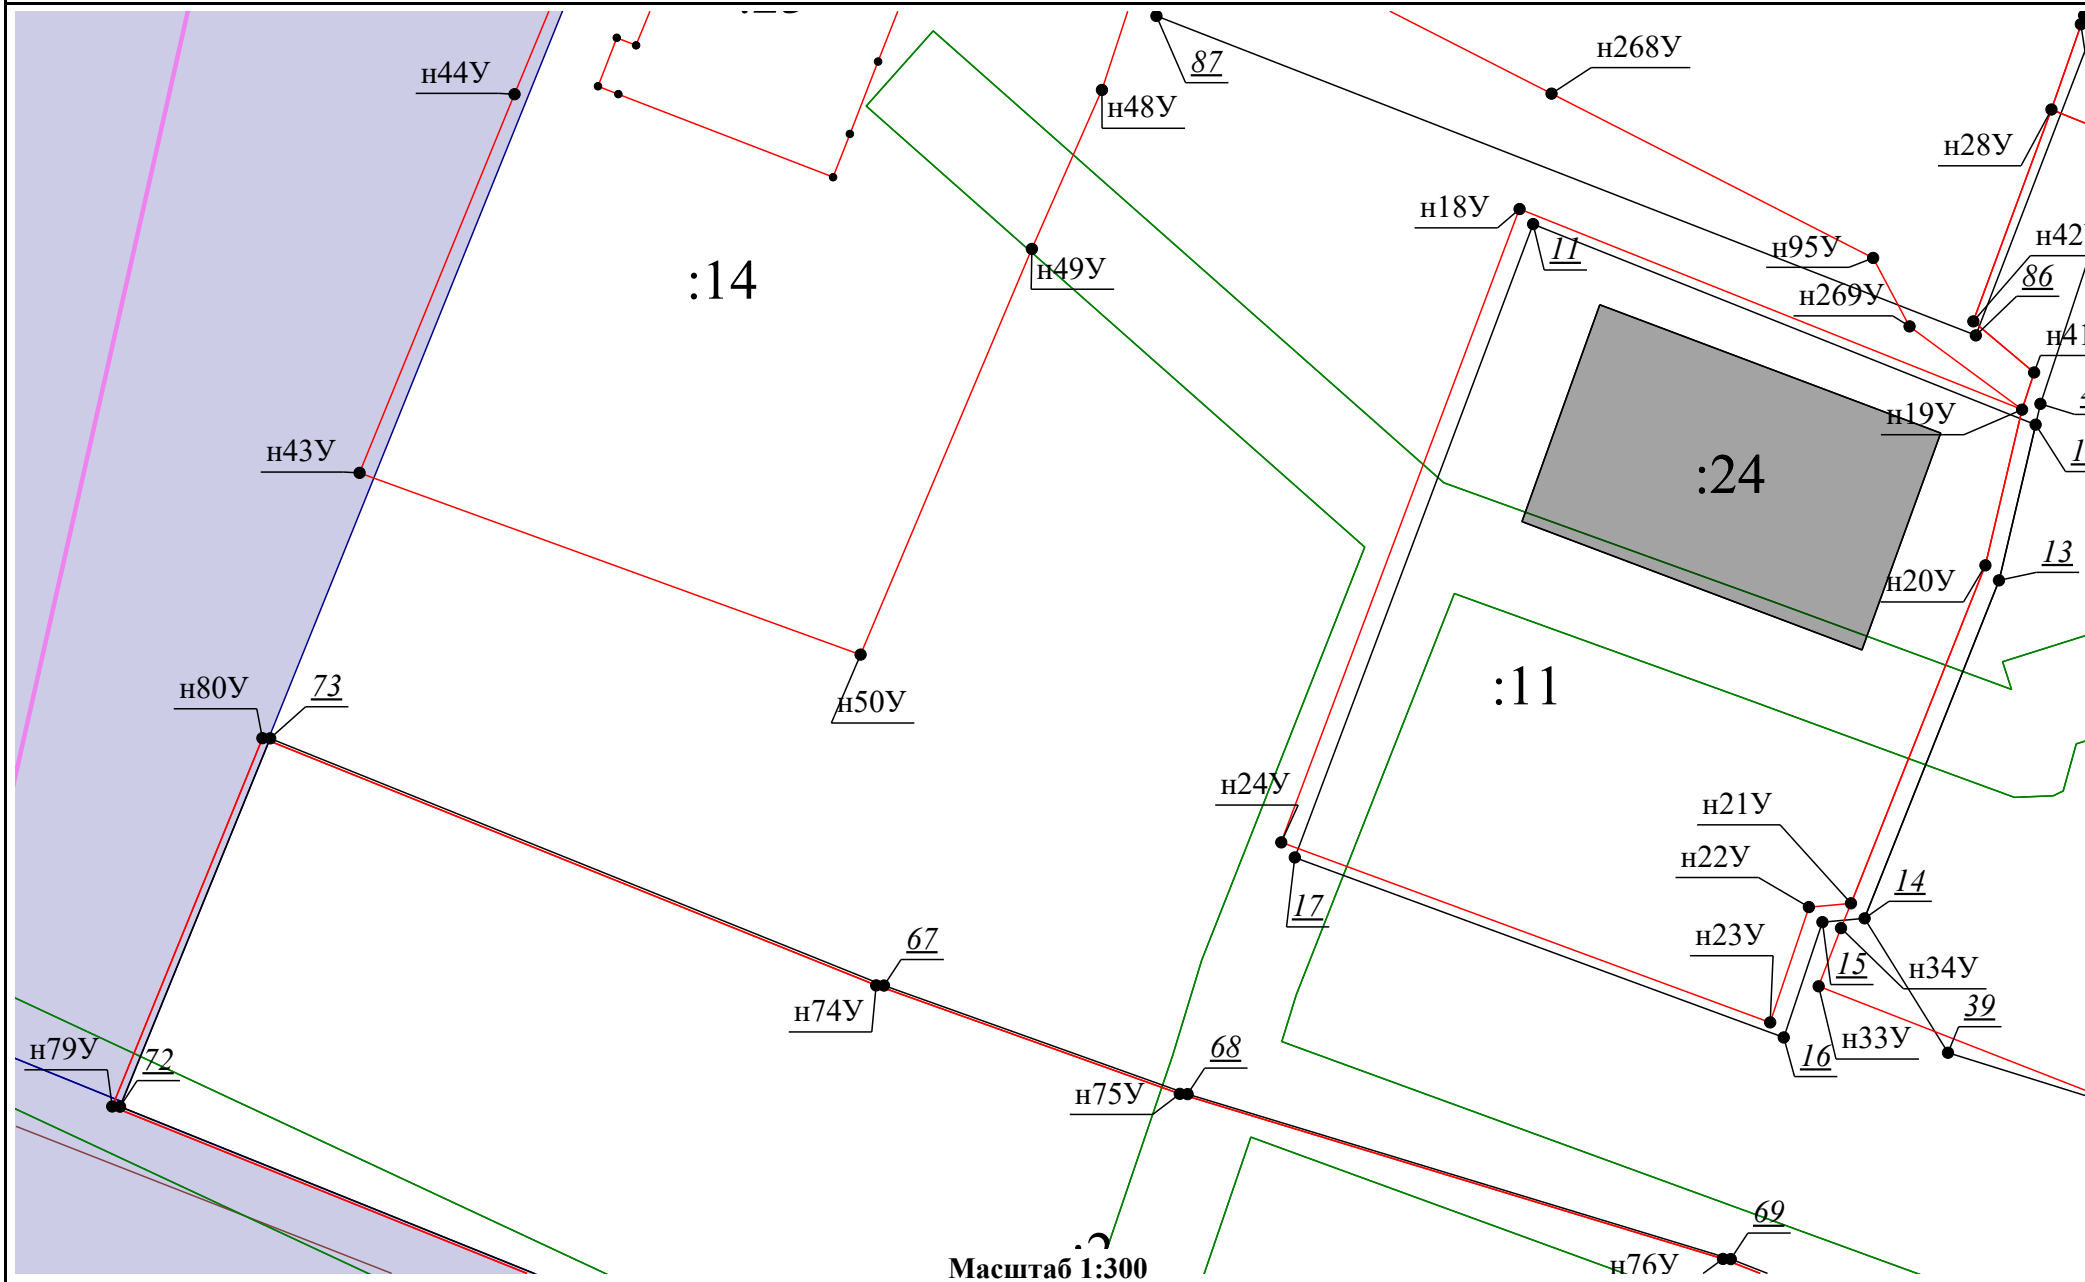




Схема границ земельных участков

3

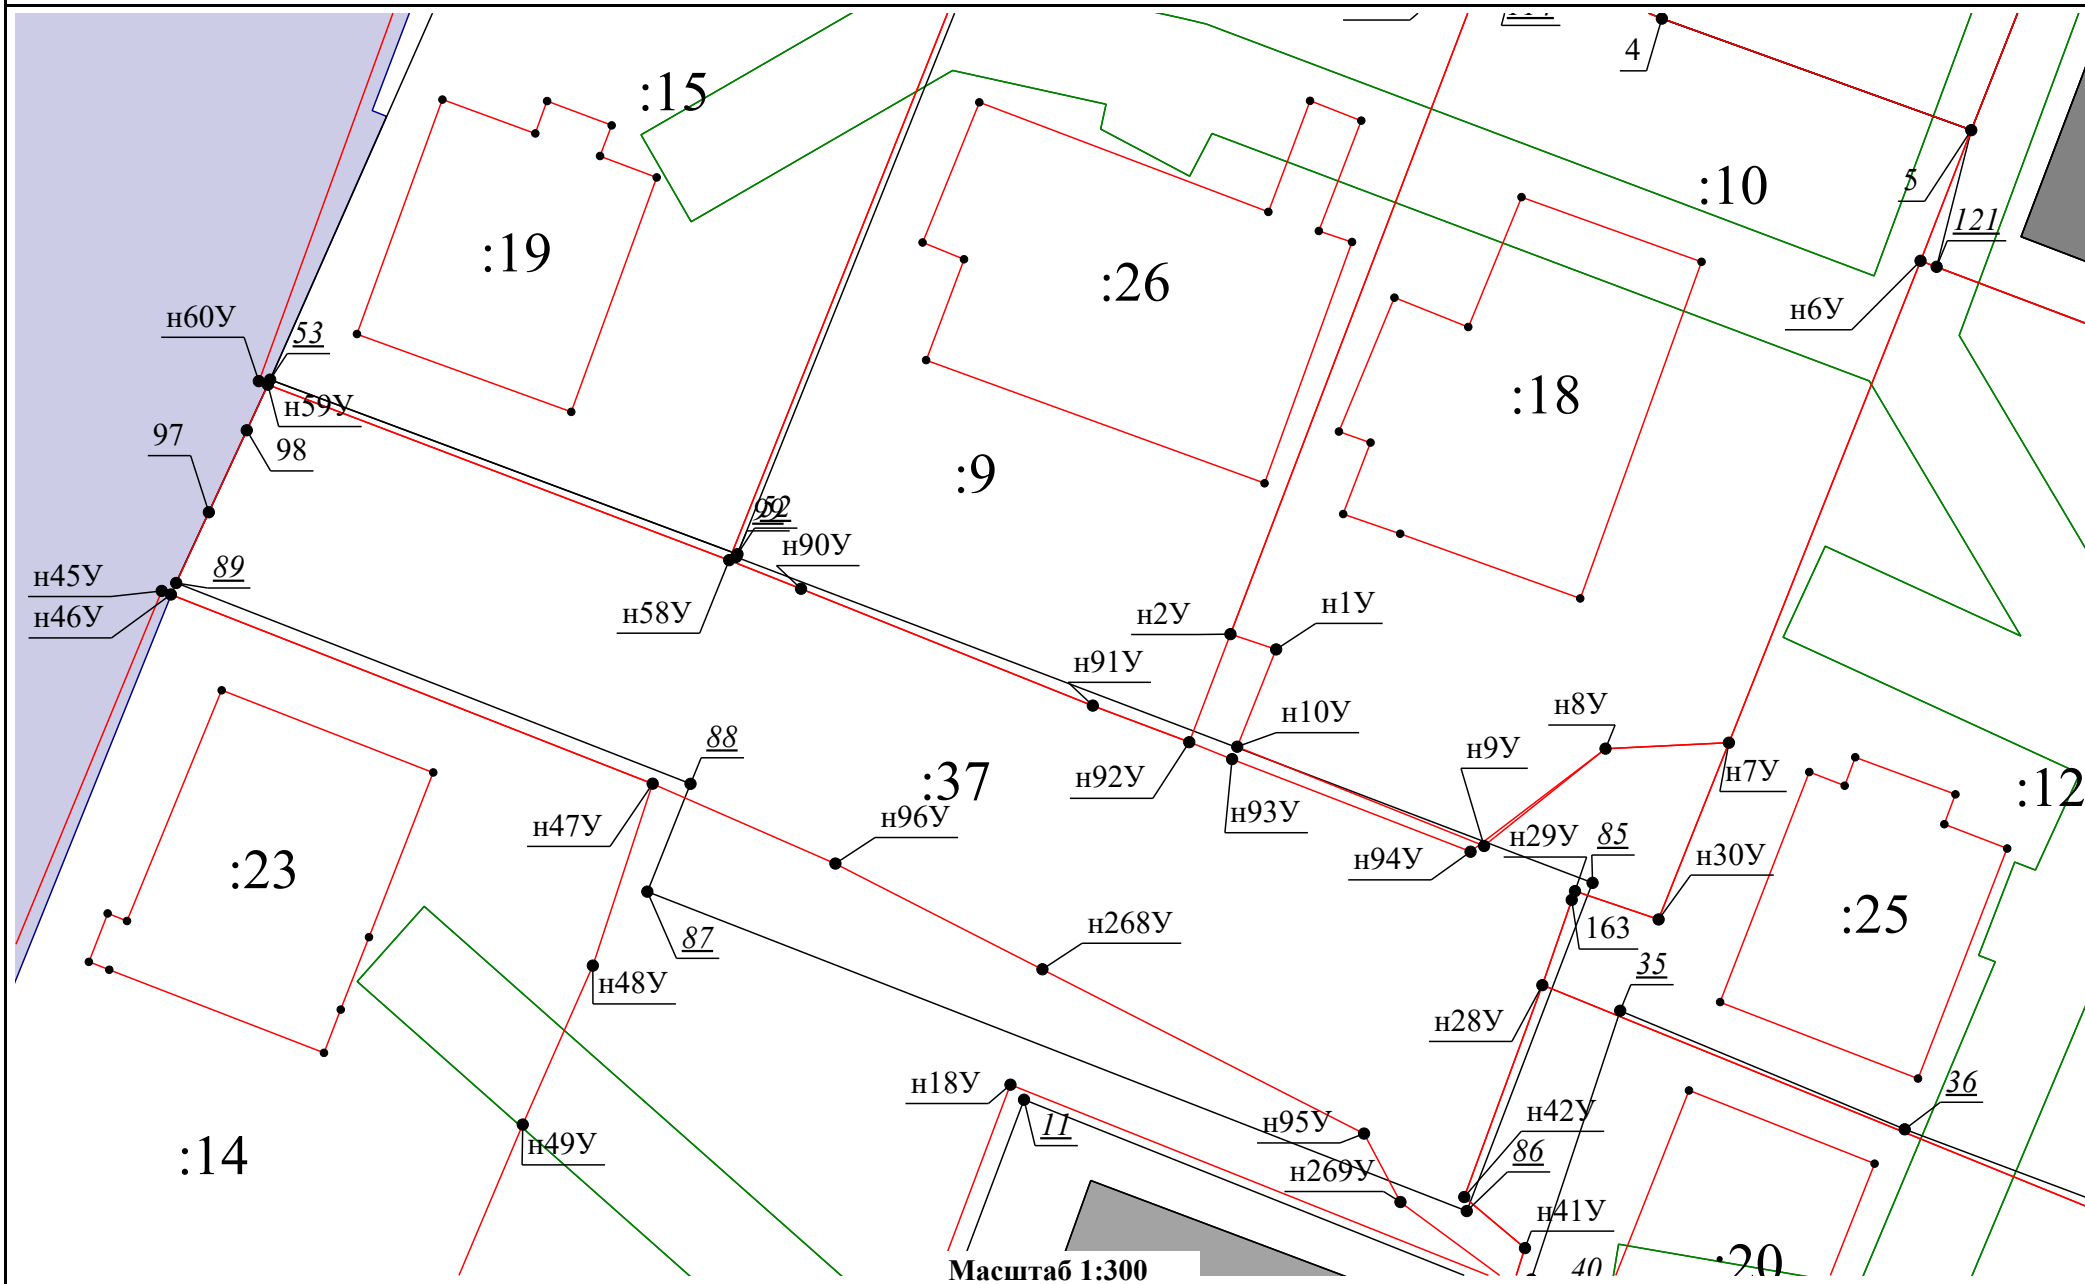




Схема границ земельных участков

4

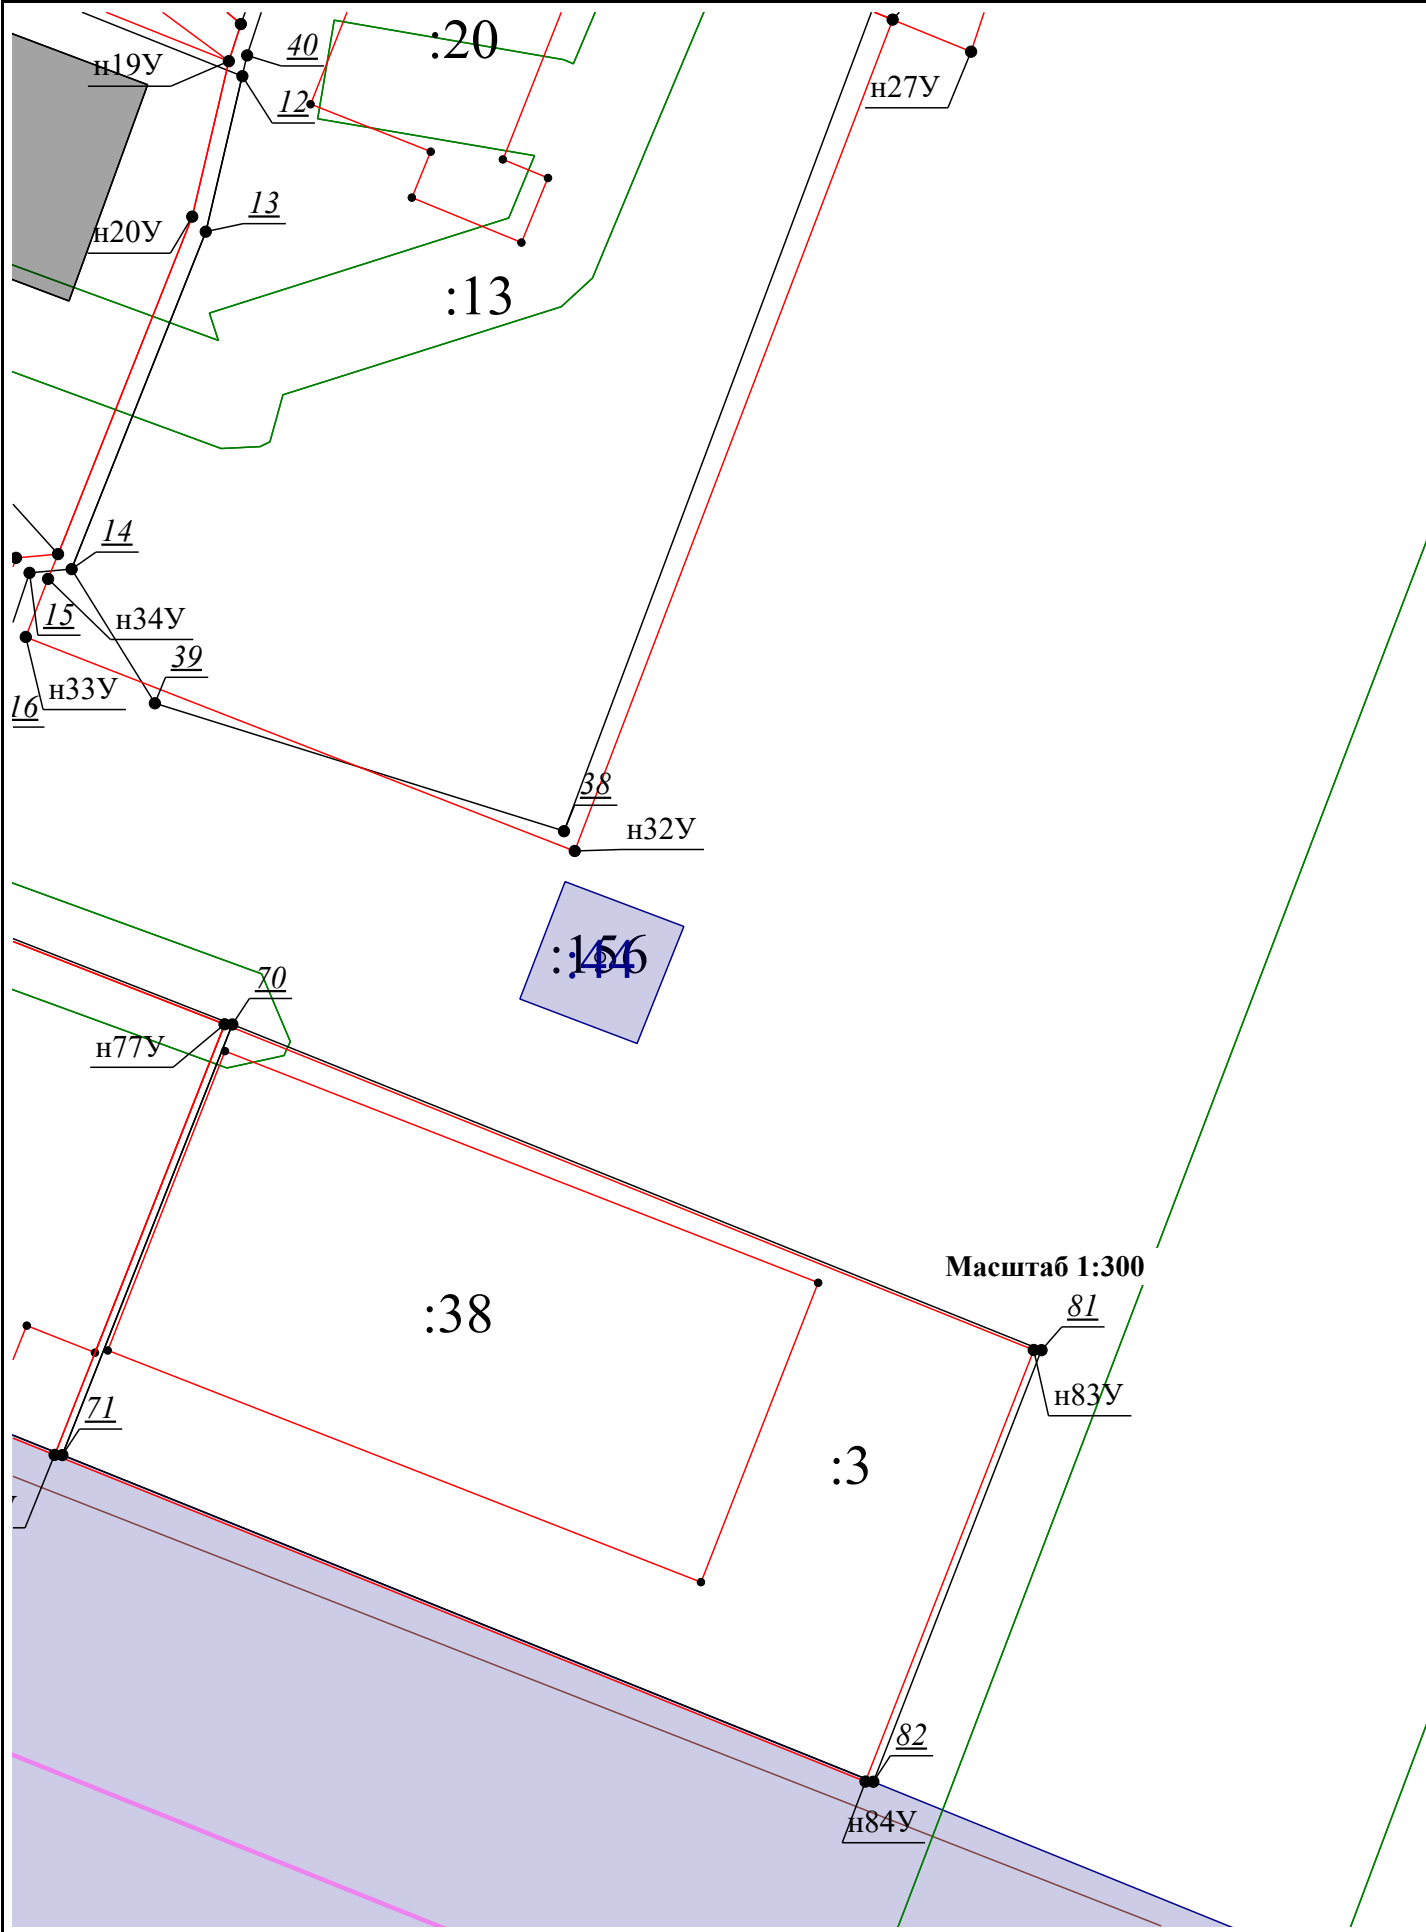




Схема границ земельных участков

5

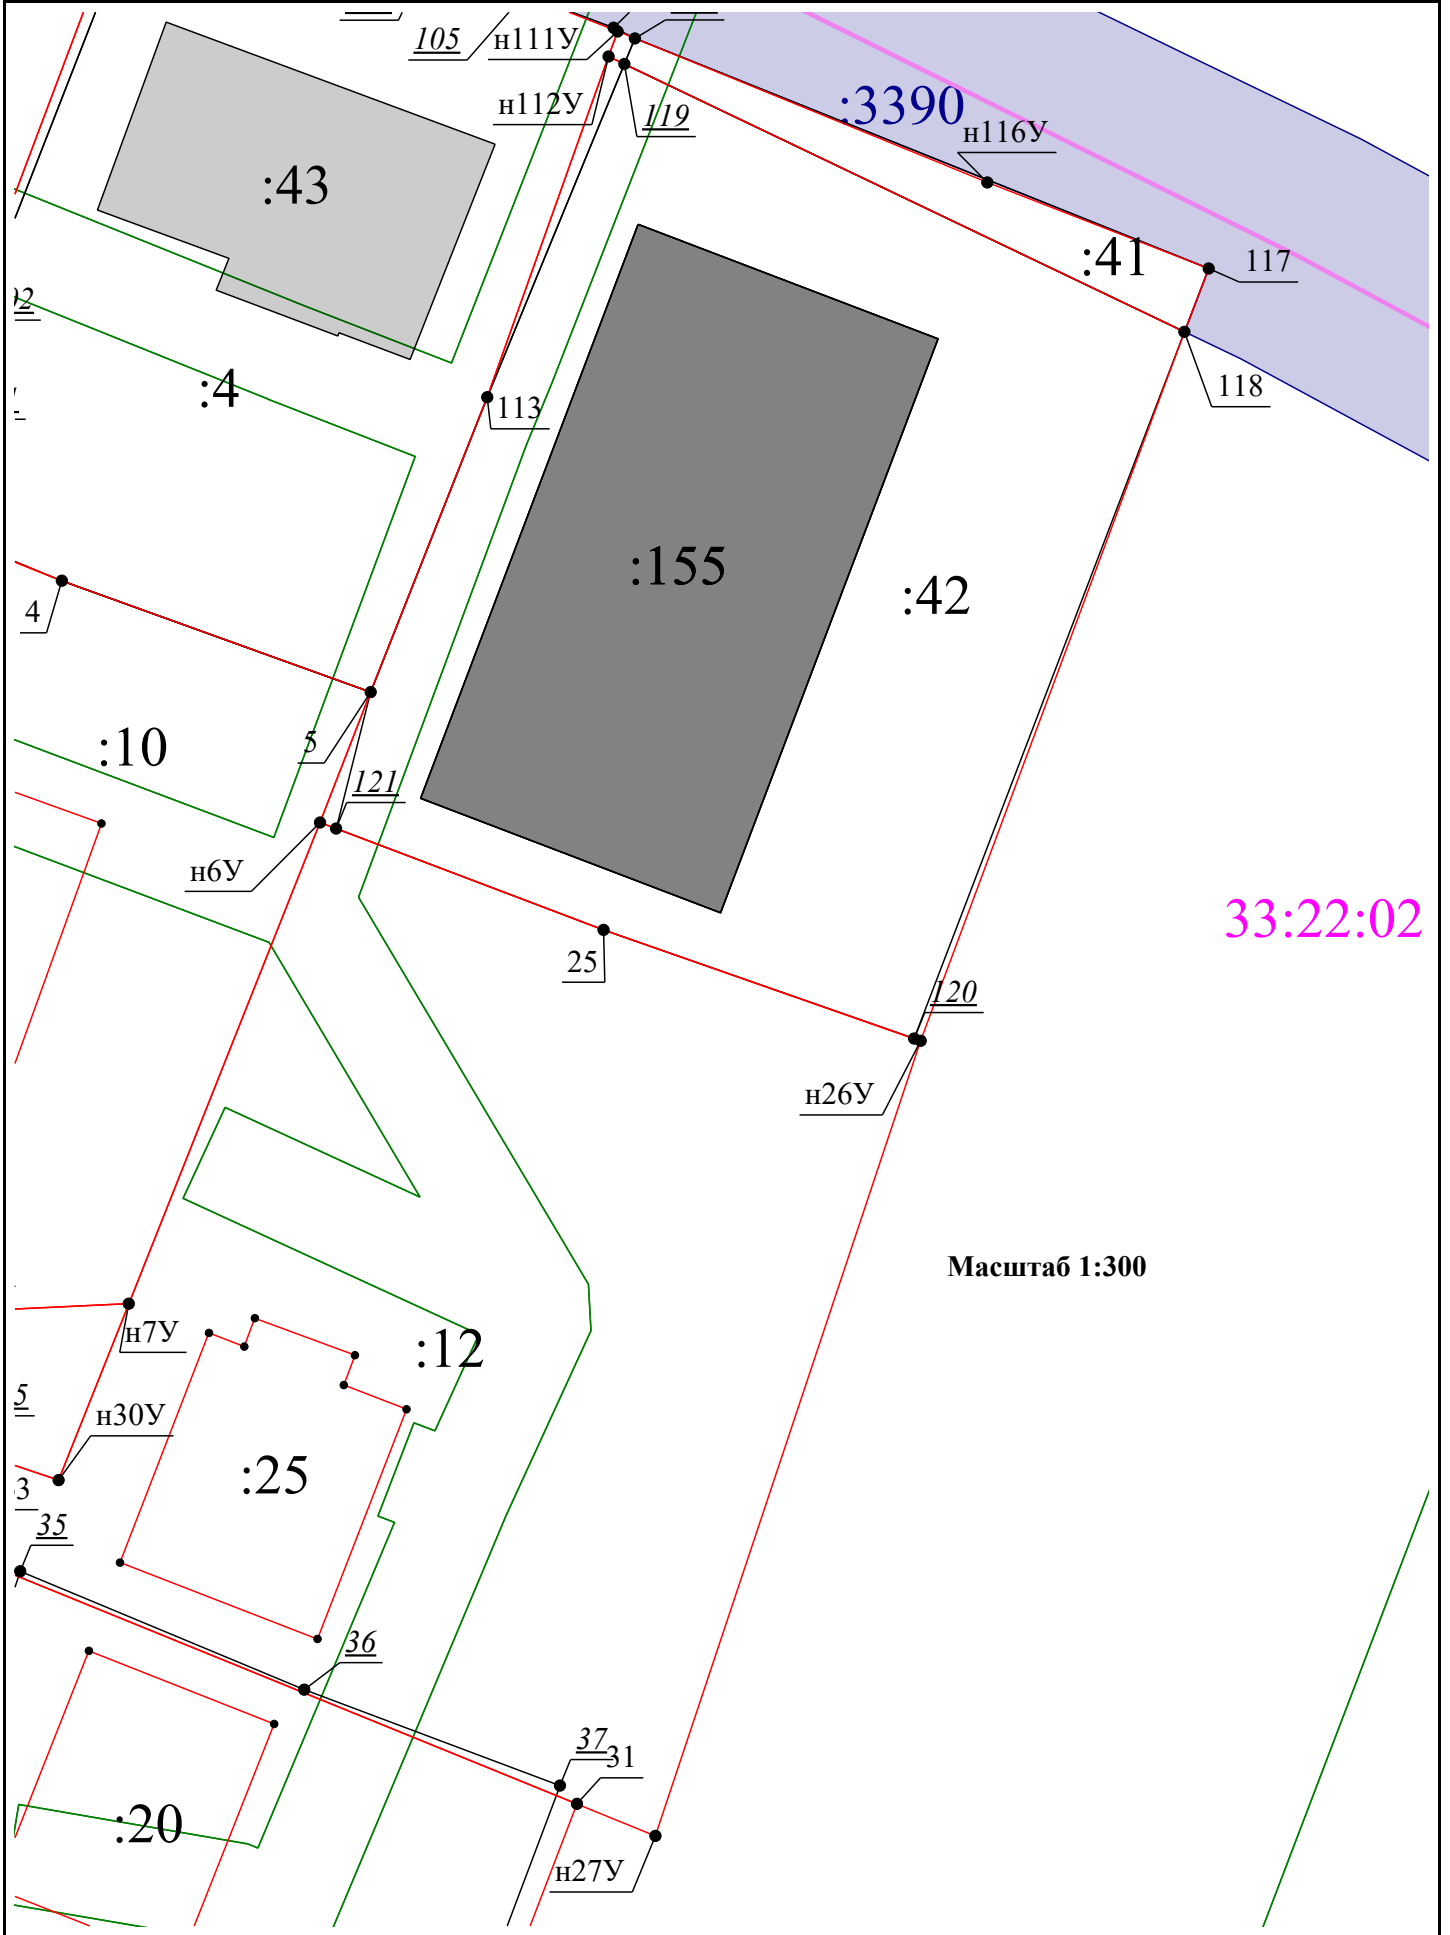
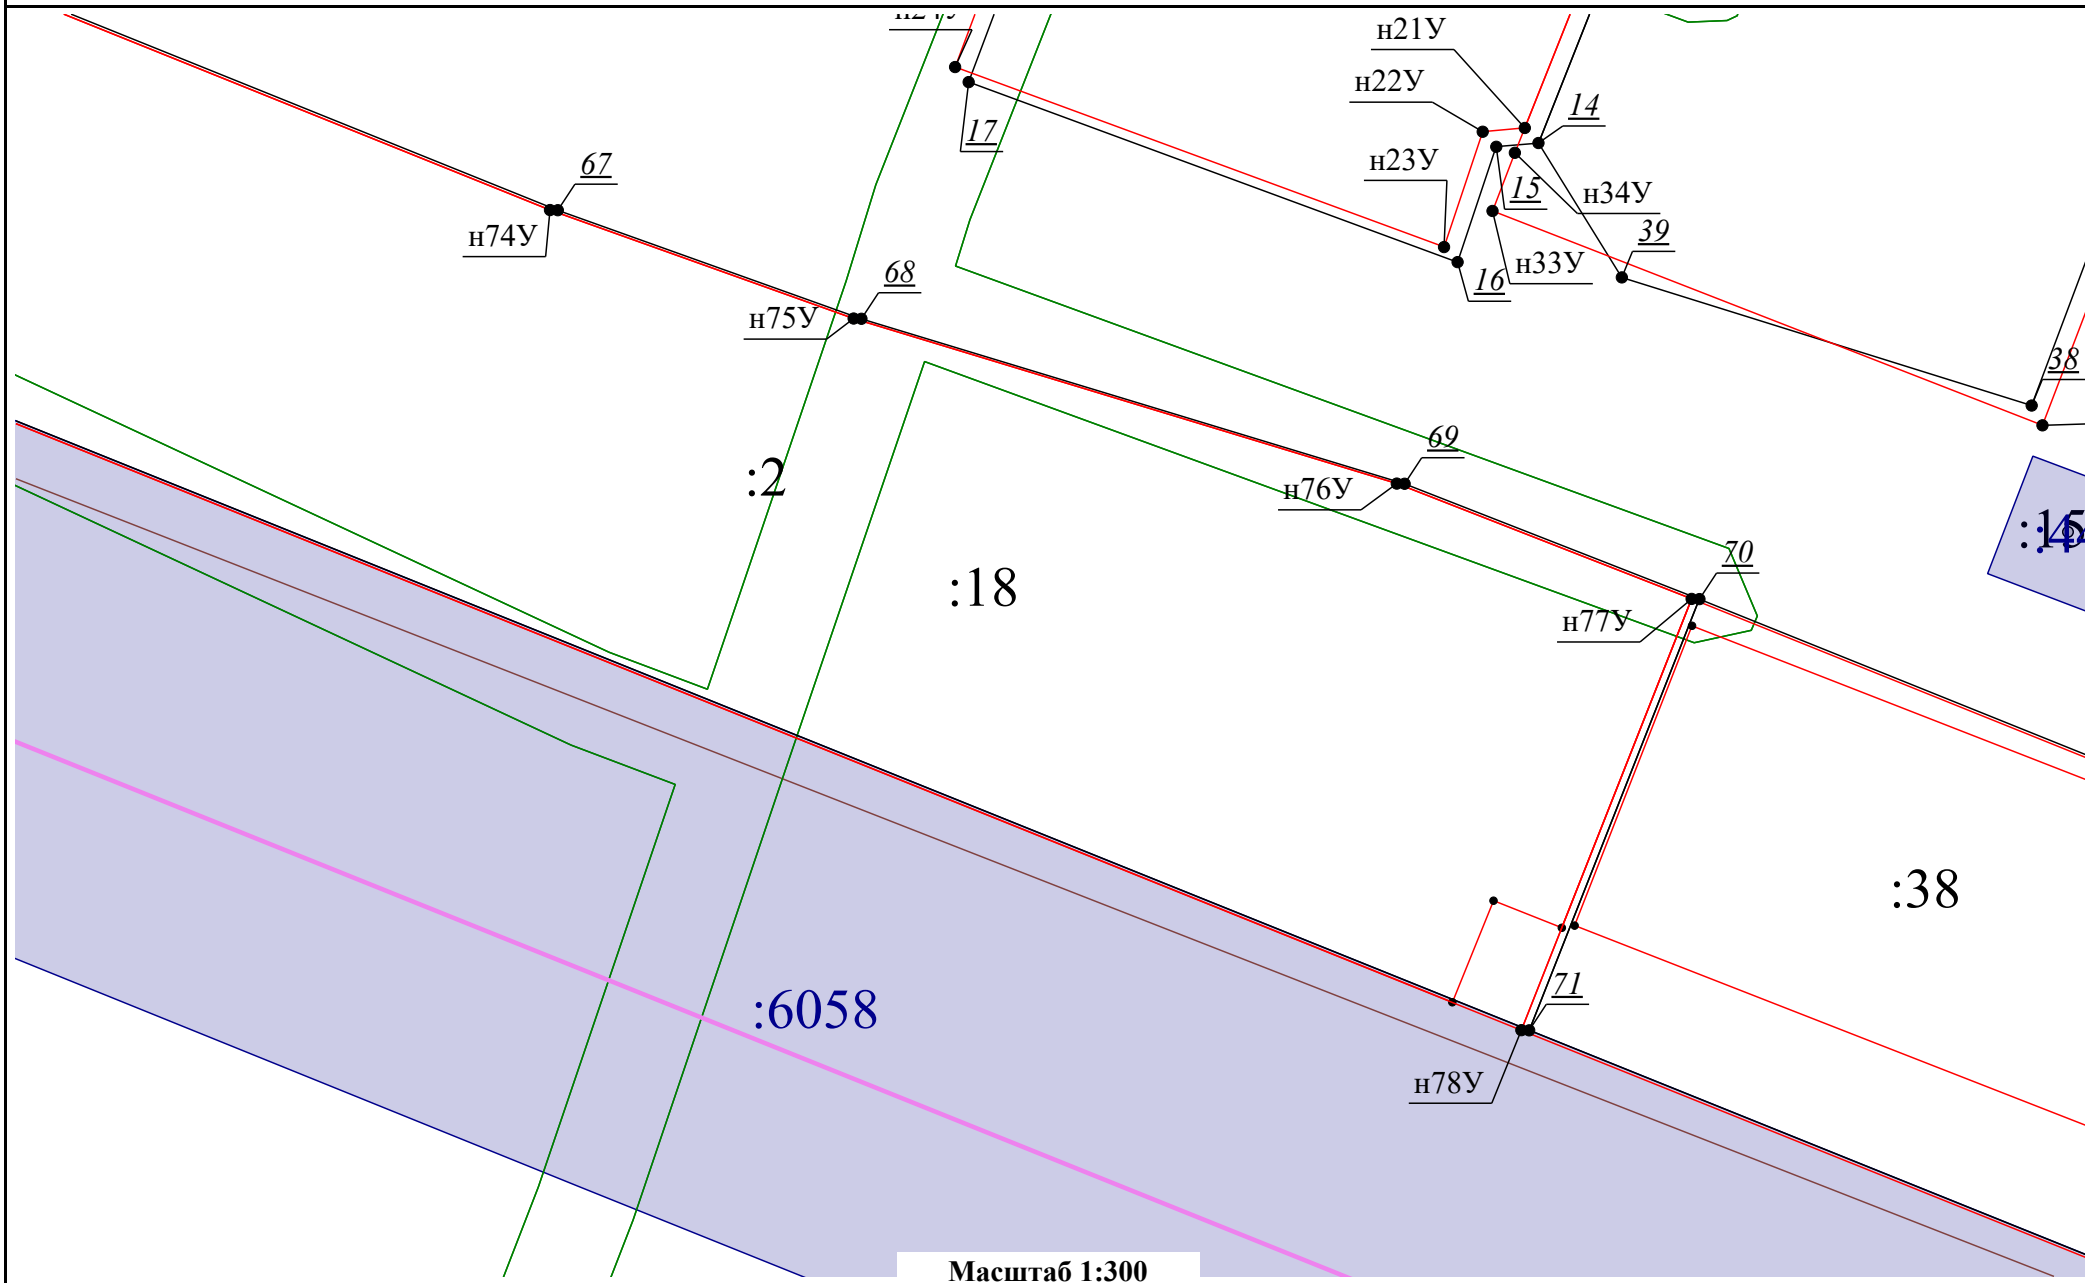


Схема границ земельных участков

6



Масштаб 1:300