


ПОЭТАЖНЫЙ ПЛАН
строения лит. А
г. Владимир,
ул. Каманина, д. 18
План 1 этажа

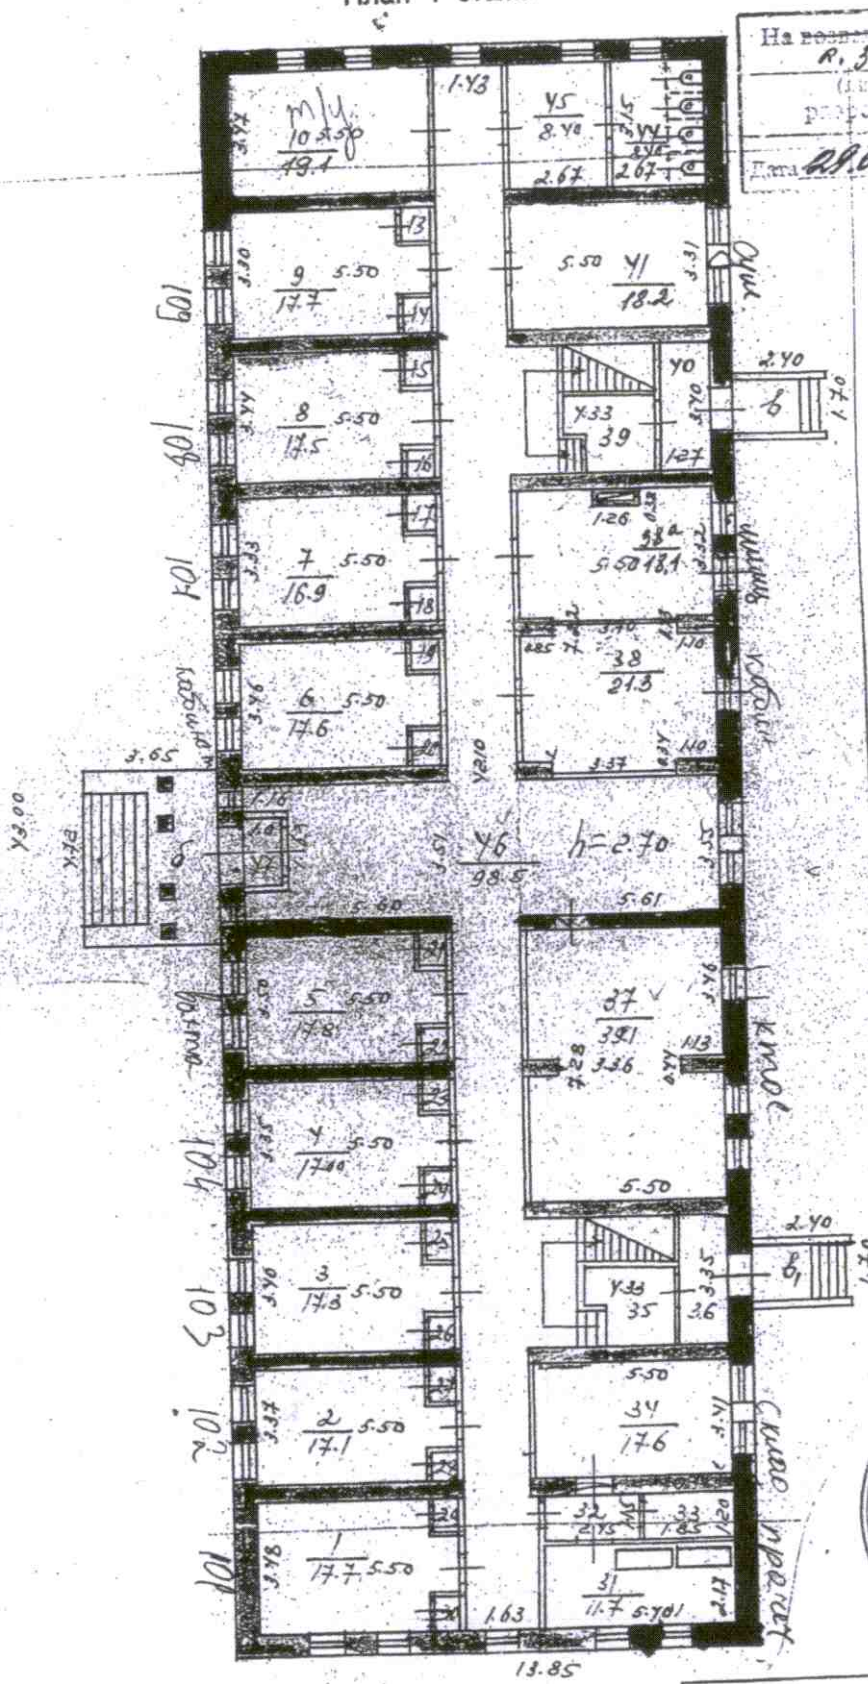

На основании технической документации
№ 34/2838а
Р. 34/2838а
Дата 29.06.09



Составлено по данным
технической инвентаризации
по состоянию на 29.06.2009г.
(число, месяц, год)
Исполнитель: Терещин
Руководитель группы: Савицкий

Экспликация к поэтажному плану здания (строения)

расположенного в городе **Владимир ул Каманина дом № 18**

Литера по плану	Этаж	Номер помещения (квартиры)	Номер по плану здания комнат, кухни и т.п.	Наименование частей помещений: жилая комната, кухня и т.п.	Формула подсчета площади частей помещения	Общая площадь, кв. м	В том числе площадь				Высота помещений по внутреннему обмеру, м	Площадь помещений общего пользования	Самовольно перероботанная площадь	Примечание
							жилая		учрежд.					
							Основная	Подсобная	Основная	Подсобная				
А	подвал	1	1	Лестница		4.2					1.98			
		2	2	Коридор		3.9								
		3	3	Коридор		4.7								
		4	4	Душевая		11.5								
		Итого по подвалу этажу:						24.3		24.3				
1		1	1	Жилая ✓		17.7	17.7							
		2	2	Жилая ✓		17.1	17.1							
		3	3	Жилая ✓		17.3	17.3							
		4	4	Жилая ✓		17.0	17.0							
		5	5	вахта		17.8		17.8						
		6	6	кабинет		17.6			17.6					
		7	7	Жилая ✓		16.9	16.9							
		8	8	Жилая ✓		17.5	17.5							
		9	9	Жилая ✓		17.7	17.7							
		10	10	Тепловой узел		17.7		17.7						
		13	13	Шкаф		0.6		0.6						
		14	14	Шкаф		0.6		0.6						
		15	15	Шкаф		0.6		0.6						
		16	16	Шкаф		0.6		0.6						
		17	17	Шкаф		0.6		0.6						
		18	18	Шкаф		0.6		0.6						
		19	19	Шкаф		0.6		0.6						
		20	20	Шкаф		0.6		0.6						
		21	21	Шкаф		0.6		0.6						
		22	22	Шкаф		0.6		0.6						
		23	23	Шкаф		0.6		0.6						
		24	24	Шкаф		0.6		0.6						
		25	25	Шкаф		0.6		0.6						
		26	26	Шкаф		0.6		0.6						
		27	27	Шкаф		0.6		0.6						
28	28	Шкаф		0.6		0.6								
29	29	Шкаф		0.6		0.6								
30	30	Шкаф		0.6		0.6								
31	31	склад		11.7		11.7								
32	32	Коридор		3.7		3.7								
33	33	бытовка		2.2		2.2								
34	34	склад		17.6		17.6								
37	37	Кабинет		39.1	39.1		39.1					39.1		
38	38	Кабинет		21.3	21.3		21.3					21.3		
38а	38а	Кабинет		18.1	18.1		18.1					18.1		
41	41	сушилка		18.2		18.2								
44	44	Санузел		8.4		8.4								
45	45	Санузел		8.4		8.4								
Итого по 1 этажу:						333.8	121.2	116.5	96.1					
2		1	1	Жилая ✓		17.7	17.7							
		2	2	Жилая ✓		18.1	18.1							
		3	3	Жилая ✓		17.7	17.7							
		4	4	Жилая ✓		17.7	17.7							
		5	5	Жилая ✓		18.6	18.6							
		6	6	Жилая ✓		18.6	18.6							
		7	7	Жилая ✓		18.0	18.0							
		8	8	Жилая ✓		19.6	19.6							
		9	9	Жилая ✓		17.7	17.7							
		10	10	Жилая ✓		16.9	16.9							
		11	11	Жилая ✓		17.6	17.6							
		12	12	Шкаф		0.5		0.5						
		13	13	Шкаф		0.5		0.5						


39	Жилая	✓	0.5		0.5				
40	Жилая	✓	17.6	17.6					
41	Жилая	✓	18.6	18.6					
42	Жилая	✓	18.3	18.3					
43	Кухня		20.0	20.0					
45	Жилая	✓	17.7		17.7				
46	Санузел		17.5	17.5					
46a	Санузел		7.6		7.6				17.6
47	Санузел		2.2		2.2				7.6
48	Шкаф		8.4		8.4				2.2
49	Шкаф		0.6		0.6				
51	Шкаф		0.5		0.5				
52	Шкаф		0.5		0.5				
53	Шкаф	5	0.5		0.5				
54	Шкаф		0.5		0.5				
55	Шкаф		0.6		0.6				
56	Шкаф		0.5		0.5				
Итого по 3 этажу:			382.9	316.4	67.5				
Балкон			2.3						
Балкон			1.3						
Балкон			2.3						
Площадь с холодными помещениями по 3 этажу:			1136.1						
Итого по зданию:			1119.0	746.9	276.9	96.1			
Площадь с холодными помещениями:			1136.1						
Лестничная клетка			113.5						
Коридор			277.2						
Всего по дому :			1510.5	746.9	276.9	96.1			390.7
Площадь с холодными помещениями:			1526.8						

8	Жилая	✓	19.6	19.6					
9	Жилая	✓	17.7	17.7					
10	Жилая	✓	16.9	16.9					17.8
11	Жилая	✓	17.6	17.6					
12	Шкаф		0.6		0.6				
13	Шкаф		0.5		0.5				

ПРОЕКТИРОВАНИЕ
 строения № А
 г. Владимир ул. Октябрьская мкр. Дргтруд
 № 15 квартал уч.к

План " 1 " этажа

Разрешение на строительство,
 На возведение или переоборудование
 объектов в жилищной
 (литера, квартира, комната)
 разрешение не предъявлено
 Дата 11.06.09 Подпись *Бочаева*

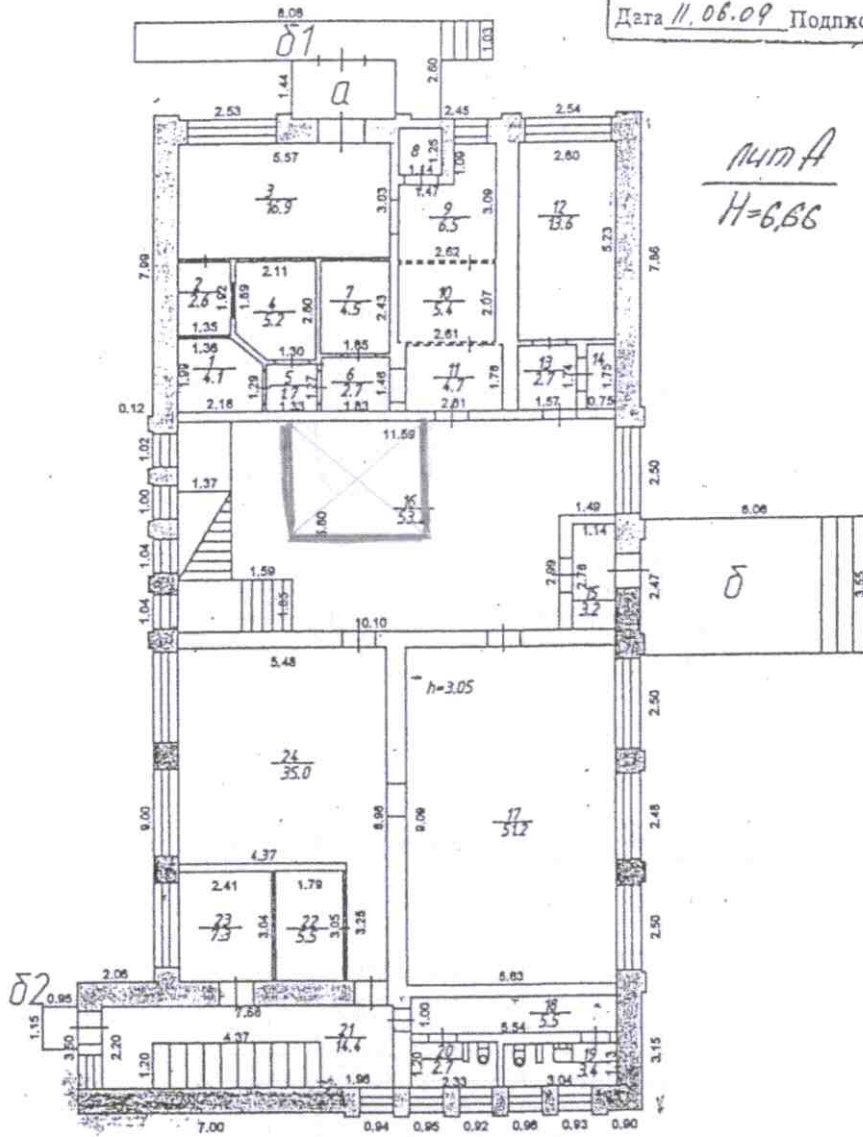

лчт А
Н=6,66

Составлено по данным
 технической инвентаризации
 по состоянию на 11.06.09г.
 (число, месяц, год)
 Исполнитель Максимов
 Руководитель группы Бочаев

Масштаб 1:200

Экспликация к поэтажному плану здания (строения)

расположенного в городе **Владимир** ул **Октябрьская** дом № **15**

Литера по плану	Этажи (начиная с 1-го этажа и кончая мезонином)	Номер помещения (квартиры, торгового, складского и т.п.)	Номер по плану строения комнаты, кухни, коридора и т.п.	Назначение частей помещений: жилая комната, канцелярское помещение, классная комната, кухня, коридор и т.п.	Площадь по внутреннему обмеру в кв.м, в том числе						Общая полезная	Высота помещений по внутреннему обмеру	Самовольно перестроенная и возведенная
					Учрежденческая		основная		вспомогательная				
					основная	вспомогательная	основная	вспомогательная	основная	вспомогательная			
А	1	административное	1	кладовая	4.1						4.1	3.05	
			2	операционная касса	2.6						2.6		
			3	холл		16.9					16.9		
			4	касса	5.2						5.2		
			5	коридор		1.7					1.7		
			6	коридор		2.7					2.7		
			7	комната контролера	4.5						4.5		
			8	банкомат	1.4						1.4		
			9	коридор		6.5					6.5		
			10	комната контролера	5.4						5.4		
			11	коридор		4.7					4.7		
			12	кабинет	13.6						13.6		
			13	коридор		2.7					2.7		
			14	подсобное		1.3					1.3		
			15	тамбур		3.2					3.2		
			16	холл		53.2					53.2		
			17	АТС	51.2						51.2		
			18	коридор		5.5					5.5		
			19	туалет		3.4					3.4		
			20	туалет		2.7					2.7		
			21	коридор		14.4					14.4		
			22	служебное		5.5					5.5		
			23	служебное		7.3					7.3		
			24	АТС	35.0						35.0		
				Итого по помещению административное	123.0	131.7				254.7			
				Итого по 1-му этажу	123.0	131.7				254.7			
										54.4			
А	2		1	актовый зал	98.2						98.2	3.11	
			2	подсобное		2.5				2.5			
			3	кабинет	21.8					21.8			
			4	подсобное		8.3				8.3			
			5	лестничная клетка		26.5				26.5			
			6	приемная	14.9					14.9			
			7	тамбур		1.8				1.8			
			8	кабинет	30.3					30.3			
			9	коридор		13.5				13.5			
			10	кабинет ветеранов	30.8					30.8			
			11	касса	5.9					5.9			