





ИЗМЕНЕНИЯ В ПРАВИЛА ЗЕМЛЕПОЛЬЗОВАНИЯ И ЗАСТРОЙКИ МУНИЦИПАЛЬНОГО ОБРАЗОВАНИЯ ГОРОД ВЛАДИМИР

КАРТА ЗОН С ОСОБЫМИ УСЛОВИЯМИ ИСПОЛЬЗОВАНИЯ ТЕРРИТОРИЙ С ОТОБРАЖЕНИЕМ ГРАНИЦ ЗОН ОХРАНЫ ОБЪЕКТОВ КУЛЬТУРНОГО НАСЛЕДИЯ, ЗАЩИТНЫХ ЗОН ОБЪЕКТОВ КУЛЬТУРНОГО НАСЛЕДИЯ. КАРТА ГРАНИЦ ТЕРРИТОРИЙ ОБЪЕКТОВ КУЛЬТУРНОГО НАСЛЕДИЯ


Муниципальное образование город Владимир. М 1:50000

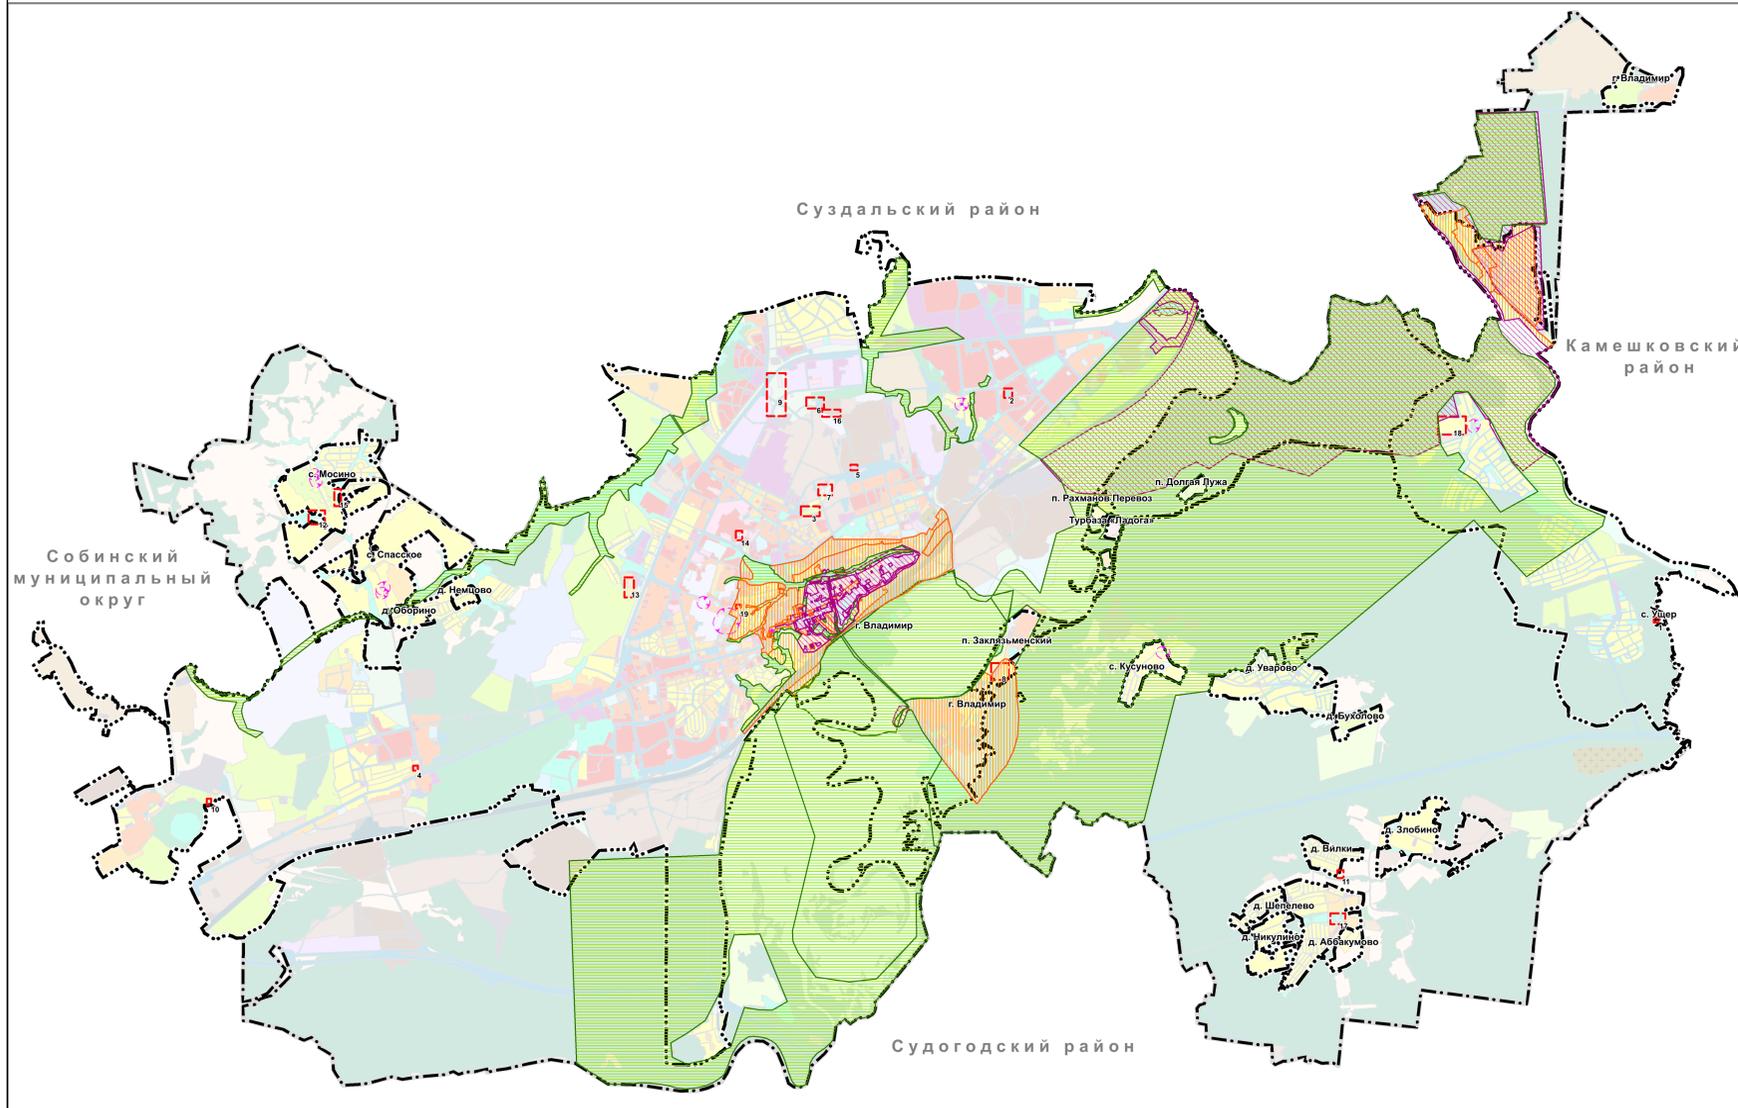


Фрагмент 10 (КН 33:22:015002:10).
М 1:2000

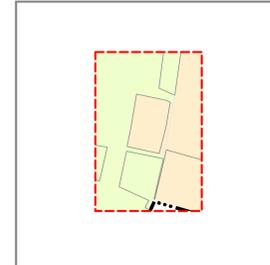


Фрагмент 11 (КН 33:05:174110:1064,
33:05:174110:447). М 1:2000

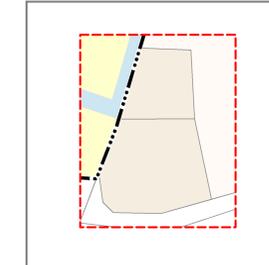

Фрагмент 12 (КН 33:05:174102:397).
М 1:5000

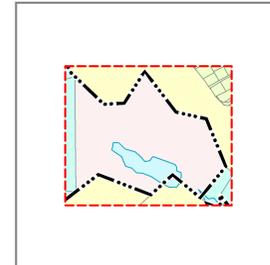


Фрагмент 13 (3-й Толмачевский
проезд). М 1:5000

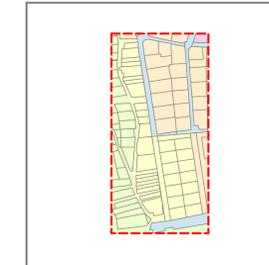


Фрагмент 14 (КН 33:22:011100:13,
33:22:011100:24, 33:22:011100:38,
33:22:011100:39). М 1:2000




Фрагмент 15 (часть территории
с. Мосино). М 1:5000

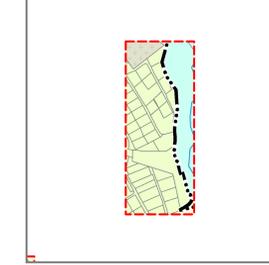

Фрагмент 16 (по ул.Полины
Осипенко). М 1:5000

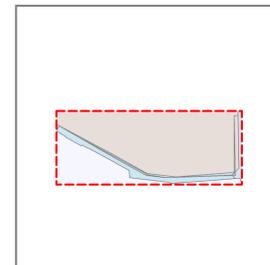


Фрагмент 17 (в районе
д.Шепелево). М 1:5000

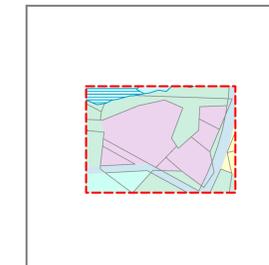


Фрагмент 1 (КН 33:22:036018:117
в с.Ущер). М 1:2000




Фрагмент 2 (по ул. 40 лет Октября).
М 1:2000

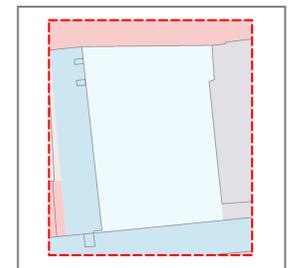


Фрагмент 3 (бывший Сад
Автомобилист). М 1:5000

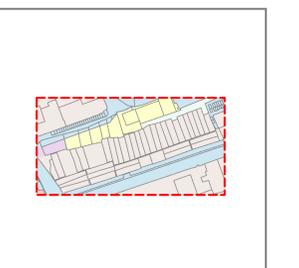

Фрагмент 4 (КН 33:22:014026:311).
М 1:2000

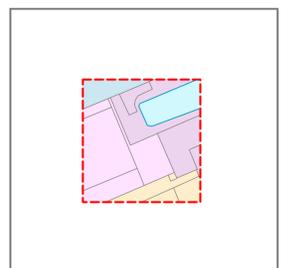


Фрагмент 9 (территория в районе
ул.Гастелло). М 1:5000

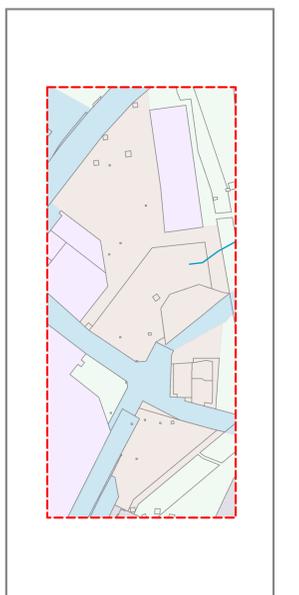


Фрагмент 18 (33:22:035001:1).
М 1:5000




Фрагмент 19 (КН 33:22:011417:60).
М 1:2000

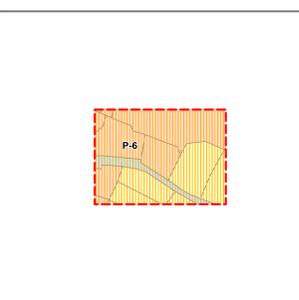


Фрагмент 5 (по ул.Полины
Осипенко). М 1:2000

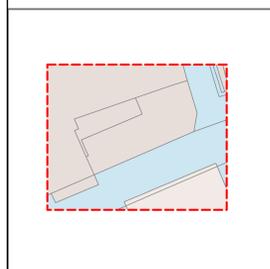

Фрагмент 6 (КН 33:22:000000:6822,
33:22:000000:6823). М 1:5000

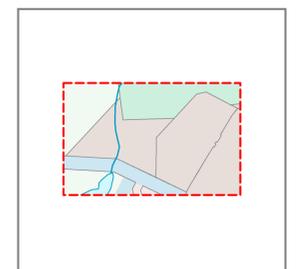

Фрагмент 7 (КН 33:22:024061:4,
33:22:024061:10, 33:22:024062:4,
33:22:024062:7). М 1:5000

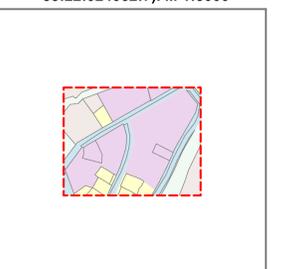

Фрагмент 8 (КН 33:05:170701:11
в п.Заключьменский). М 1:5000



| Сущест. | Условные обозначения: |
|---|---|
| Границы единиц административно-территориального деления Российской Федерации | |
| | Граница городского округа |
| | Граница населенного пункта |
| | Граница рассматриваемой территории в части внесения изменений |
| Зоны охраны объектов культурного наследия | |
| | Зона охраны объектов культурного наследия |
| | Зона охраны объектов культурного наследия (зона регулирования застройки и хозяйственной деятельности) |
| | Зона охраны объектов культурного наследия (зона охраняемого природного ландшафта) |
| Прочие условные обозначения | |
| | Зоны с ограничениями по условиям охраны объектов культурного наследия, в соответствии с действующим законодательством |
| | |
| | |