


КОПИЯ

Поэтажный план  
строения лит. А  
г. Владимир,  
ул.Сущевский пр., д.1

ПЛАН ПОДВАЛА

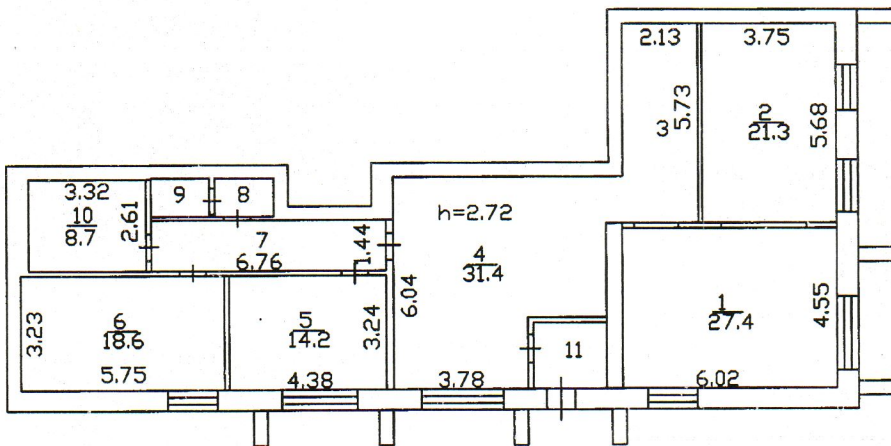

Масштаб 1:200

"06" июня 2013г. Ров  
Проверил:



КОПИЯ

**VI. Экспликация к плану строений**  
 По Сушеvский пр. улице, дом № 1  
 квартал №

Литер по плану	Этаж. Начи- ная с подвала и кончая мезо-нином	№№ квартир торгов- вых, складс к-х и пр. помеще- ний	№№ Комнат, Кухон ь, коридоров и пр. помеще- ний	Назначения помещения: жилос, контора, магазин, ванная, коридор, кухня и прочая	Площадь по внутреннему обмеру кв. метров						
					Общая полезная	Бытовое		Основ- ная	Вспомо- гат	высота	
						Основ- ная	вспомо- гат.				
A	подвал		1	Хранил. изд.	27,4	27,4					
			2	Хранил. изд.	21,3	21,3					
			3	Коридор	12,9		12,9				
			4	Зал приема	31,4	31,4					
			5	Хранил. изд.	14,2	14,2					
			6	Хранил. изд.	18,6	18,6					
			7	Коридор	9,7		9,7				
			8	Умывальн.	1,8		1,8				
			9	Туалет	1,8		1,8				
			10	Комната отдыха	8,7		8,7				
			11	Тамбур	3,9		3,9				
				Итого по пом.:	151,7	112,9	38,8				