


План здания  
 в г. Владимир  
 по адресу: Октябрьский пр-т  
 п.р. № 1

Этаж « I »

По измерениям от государственной  
 кадастровой карты № 50/01/008.001.001.001  
 от 10.08.2002 г. № 10/01/008.001.001.001.001  
 Дата 10.08.2002 г. Исполнитель: *Зрилина*

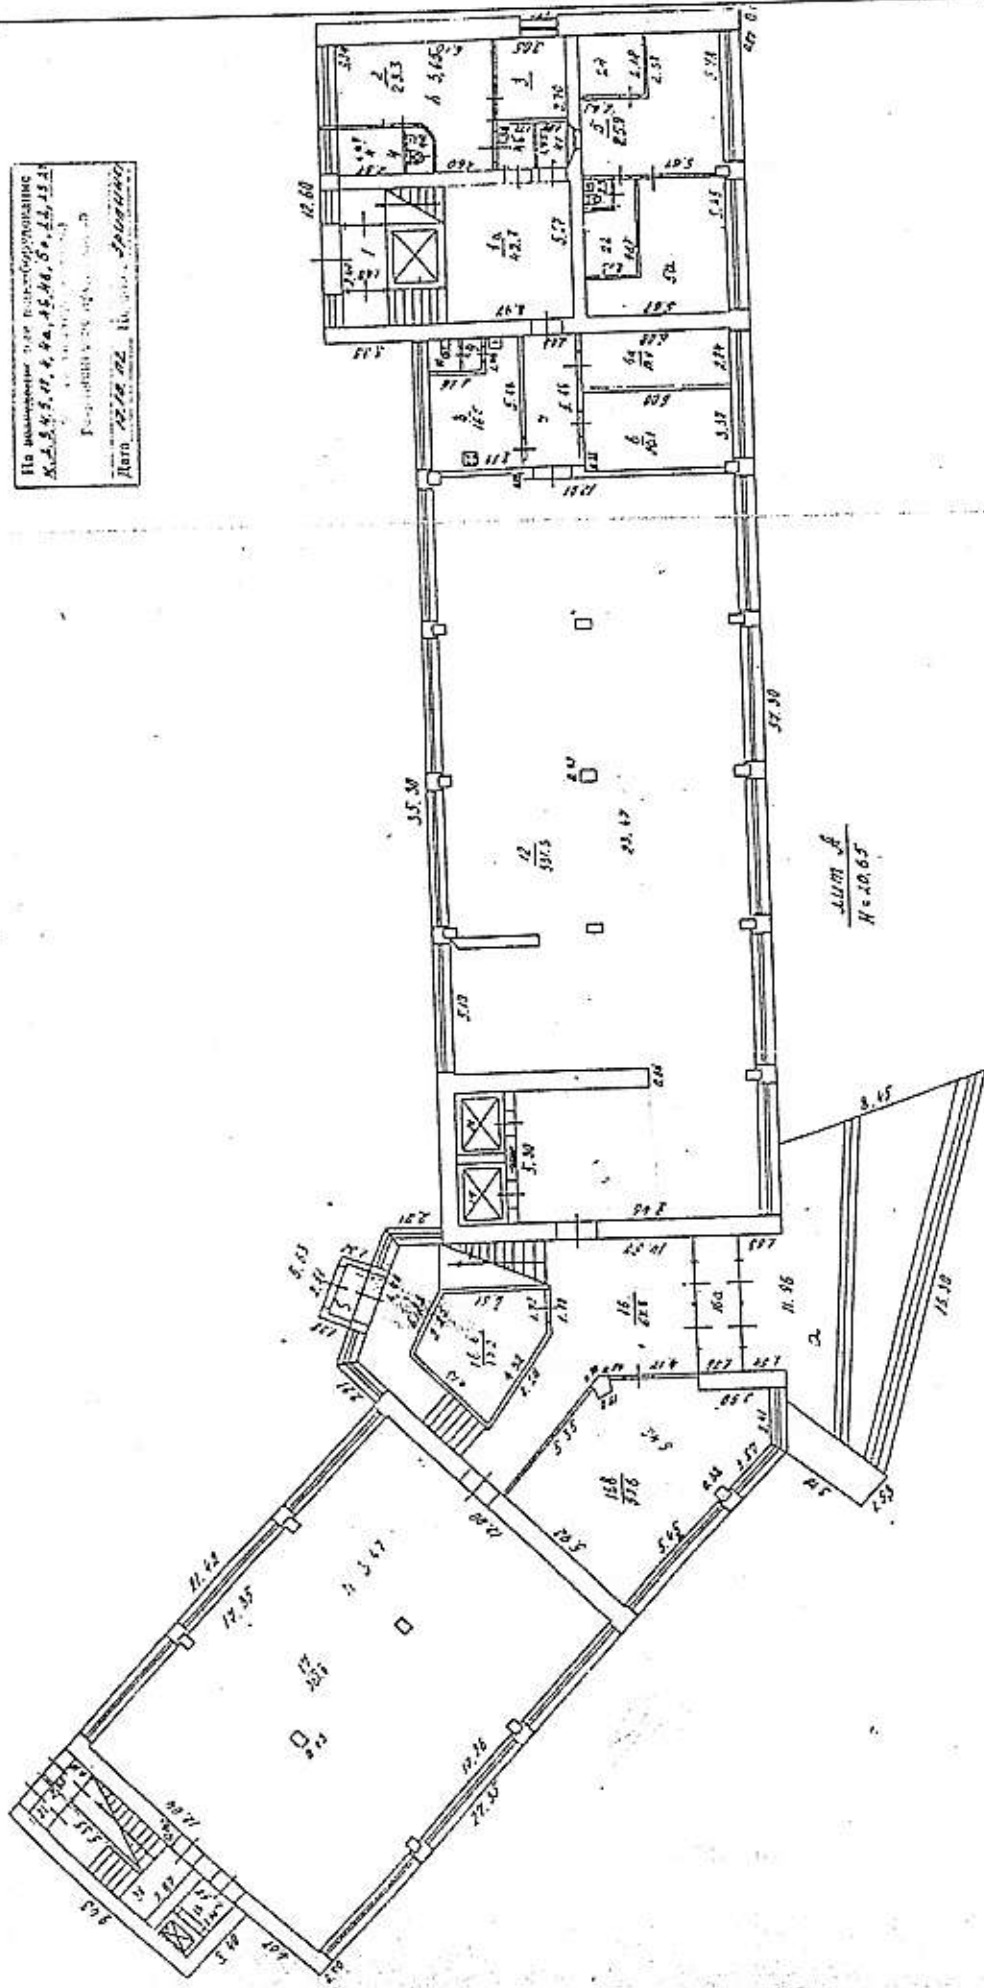

17-октябрь 2002 г. Исполнитель: *Зрилина*  
 Проверил: *Технический специалист*  
 Начальник бюро инженеризации

Масштаб 1:200


КОПИЯ

ПОСТАЖНЫЙ ПЛАН

4 ЭТОЖО

г. Владимир,

ул. Октябрьский проспект, д. 47

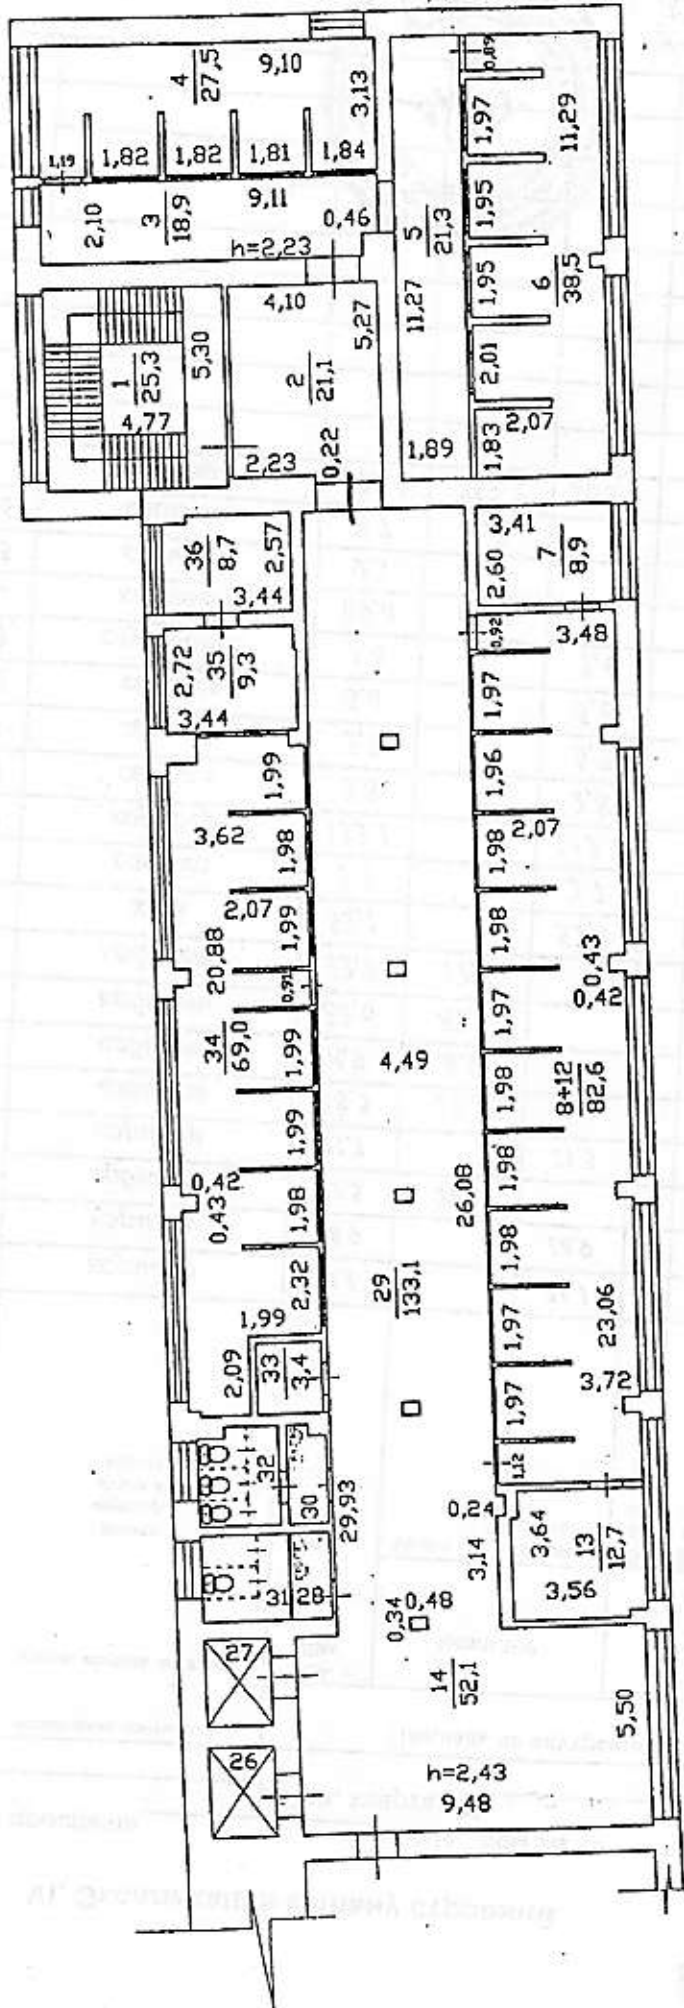


26.06.2012  
 Подпись: \_\_\_\_\_  
 Директор




КОПИЯ ВЕРНА

М 1:200



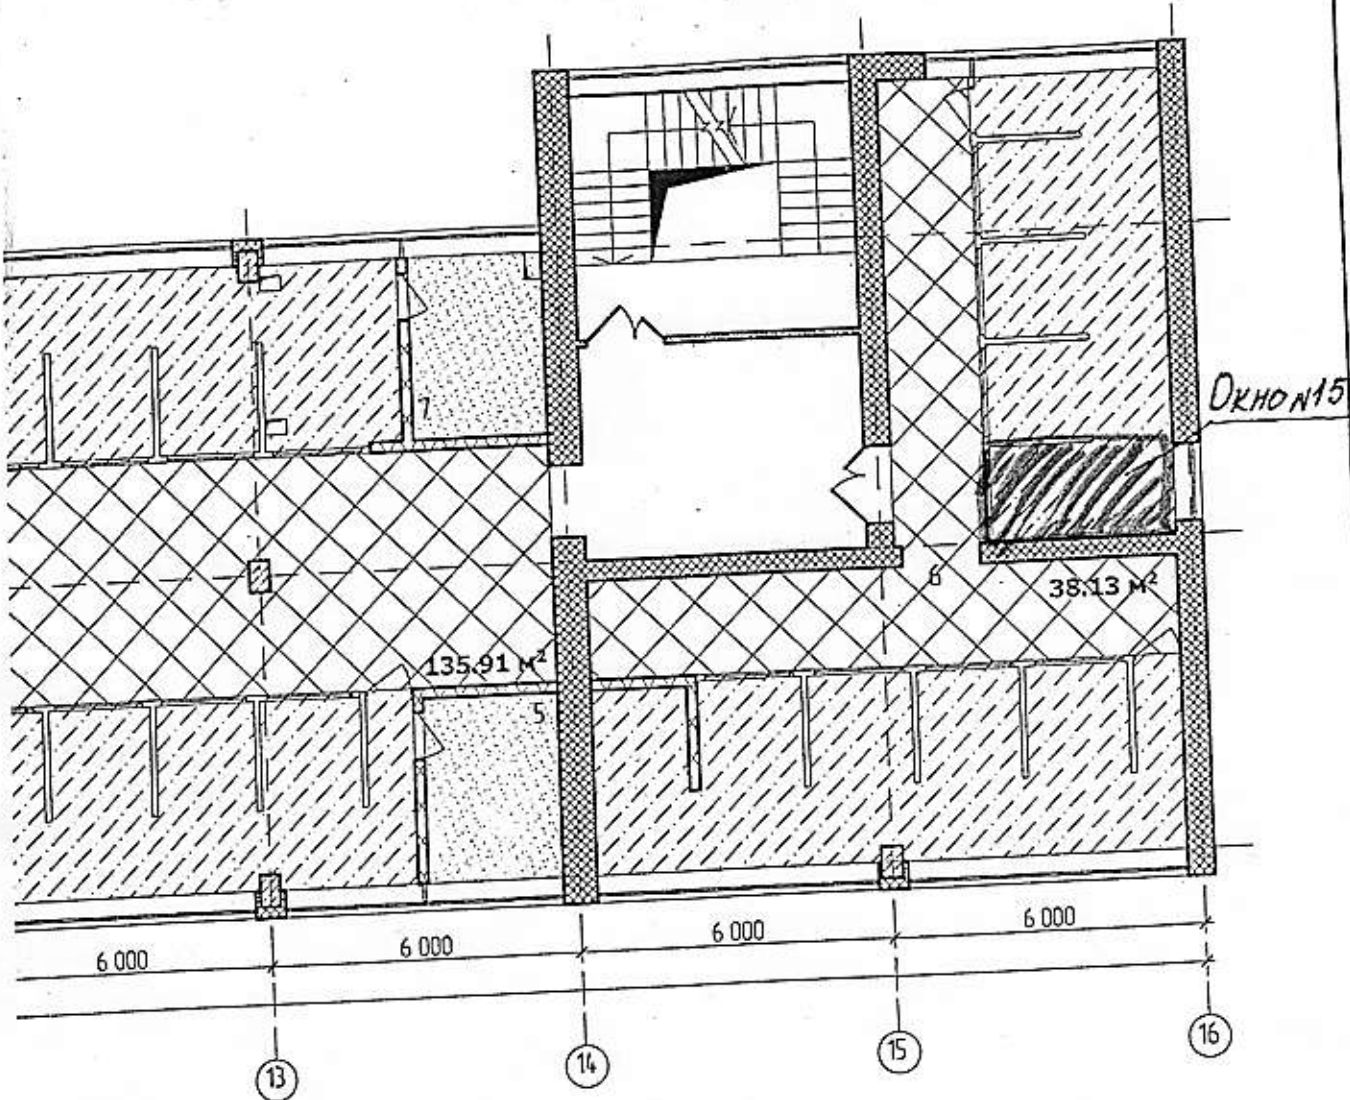


Операционная зона  
(кабины операторов)

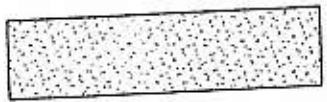

Зона персонала

Зона ожидания

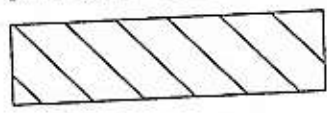

Зона информации

*Окно №15 - арендуемое помещение*

						39/ П-84.11		
						Капитальный ремонт помещений в здании, расположенном по Октябрьскому проспекту, дом 47 под размещение единого многофункционального центра предоставления государственных и муниципальных услуг во Владимирской области		
Изм.	Кол. уч.	Лист	№ док.	Подп.	Дата	Стадия	Лист	Листов
ГИП		Дмитриев			10.11	Р	8	
Нач. гр.		Гуреева			10.11			
Исполнил		Татарнов			10.11			
						Схема функционального зонирования 4-20 этажа		
						ООО "Конструкция-АС"		



VI. Экспликация к плану строений

По Октябрьский проспект улице, дом № 47  
район, квартал № \_\_\_\_\_

Дата	Литер по плану	Этаж. Начальная с подвала	№ кв. кварт. нр. торг. о-вых. складских и пр. помещений	Назначение помещения: жилое, контора, магазин,  ванная, коридор, кухня и прочая	Площадь по внутреннему обмеру кв. метров																	
					Об-Щая	нежилое		О с н о в н а я	Вспомогат.	О с н о в н а я	Вспомогат.	О с н о в н а я	Вспомогат.	О с н о в н а я	Вспомогат.							
						Ос-нов-ная	вспомогат.									Высо-та						
26	A	4	2	коридор	21,1		21,1														2,23	
06			3	коридор	18,9		18,9															
12			4	кабинет	27,5	27,5																
			5	коридор	21,3		21,3															
			6	кабинет	38,5	38,5																
			7	кабинет	8,9	8,9																2,43
			8-12	кабинет	82,6	82,6																
			13	кабинет	12,7	12,7																
			14	холл	52,1		52,1															
			28	санузел	2,7		2,7															
			29	коридор	133,1		133,1															
			30	санузел	2,8		2,8															
			31	санузел	5,7		5,7															
			32	санузел	5,6		5,6															
			33	служебное	3,4		3,4															
			34	кабинет	69,0	69,0																
			35	кабинет	9,3	9,3																
			36	кабинет	8,7	8,7																
				итого:	523,9	257,2	266,7															



КОПИЯ ВЕРНА