


ПРОСТАВКА КАРТА  
 СТ. № 1, Б  
 Владивосток, 30 Мая  
 № 1 11/8

полная

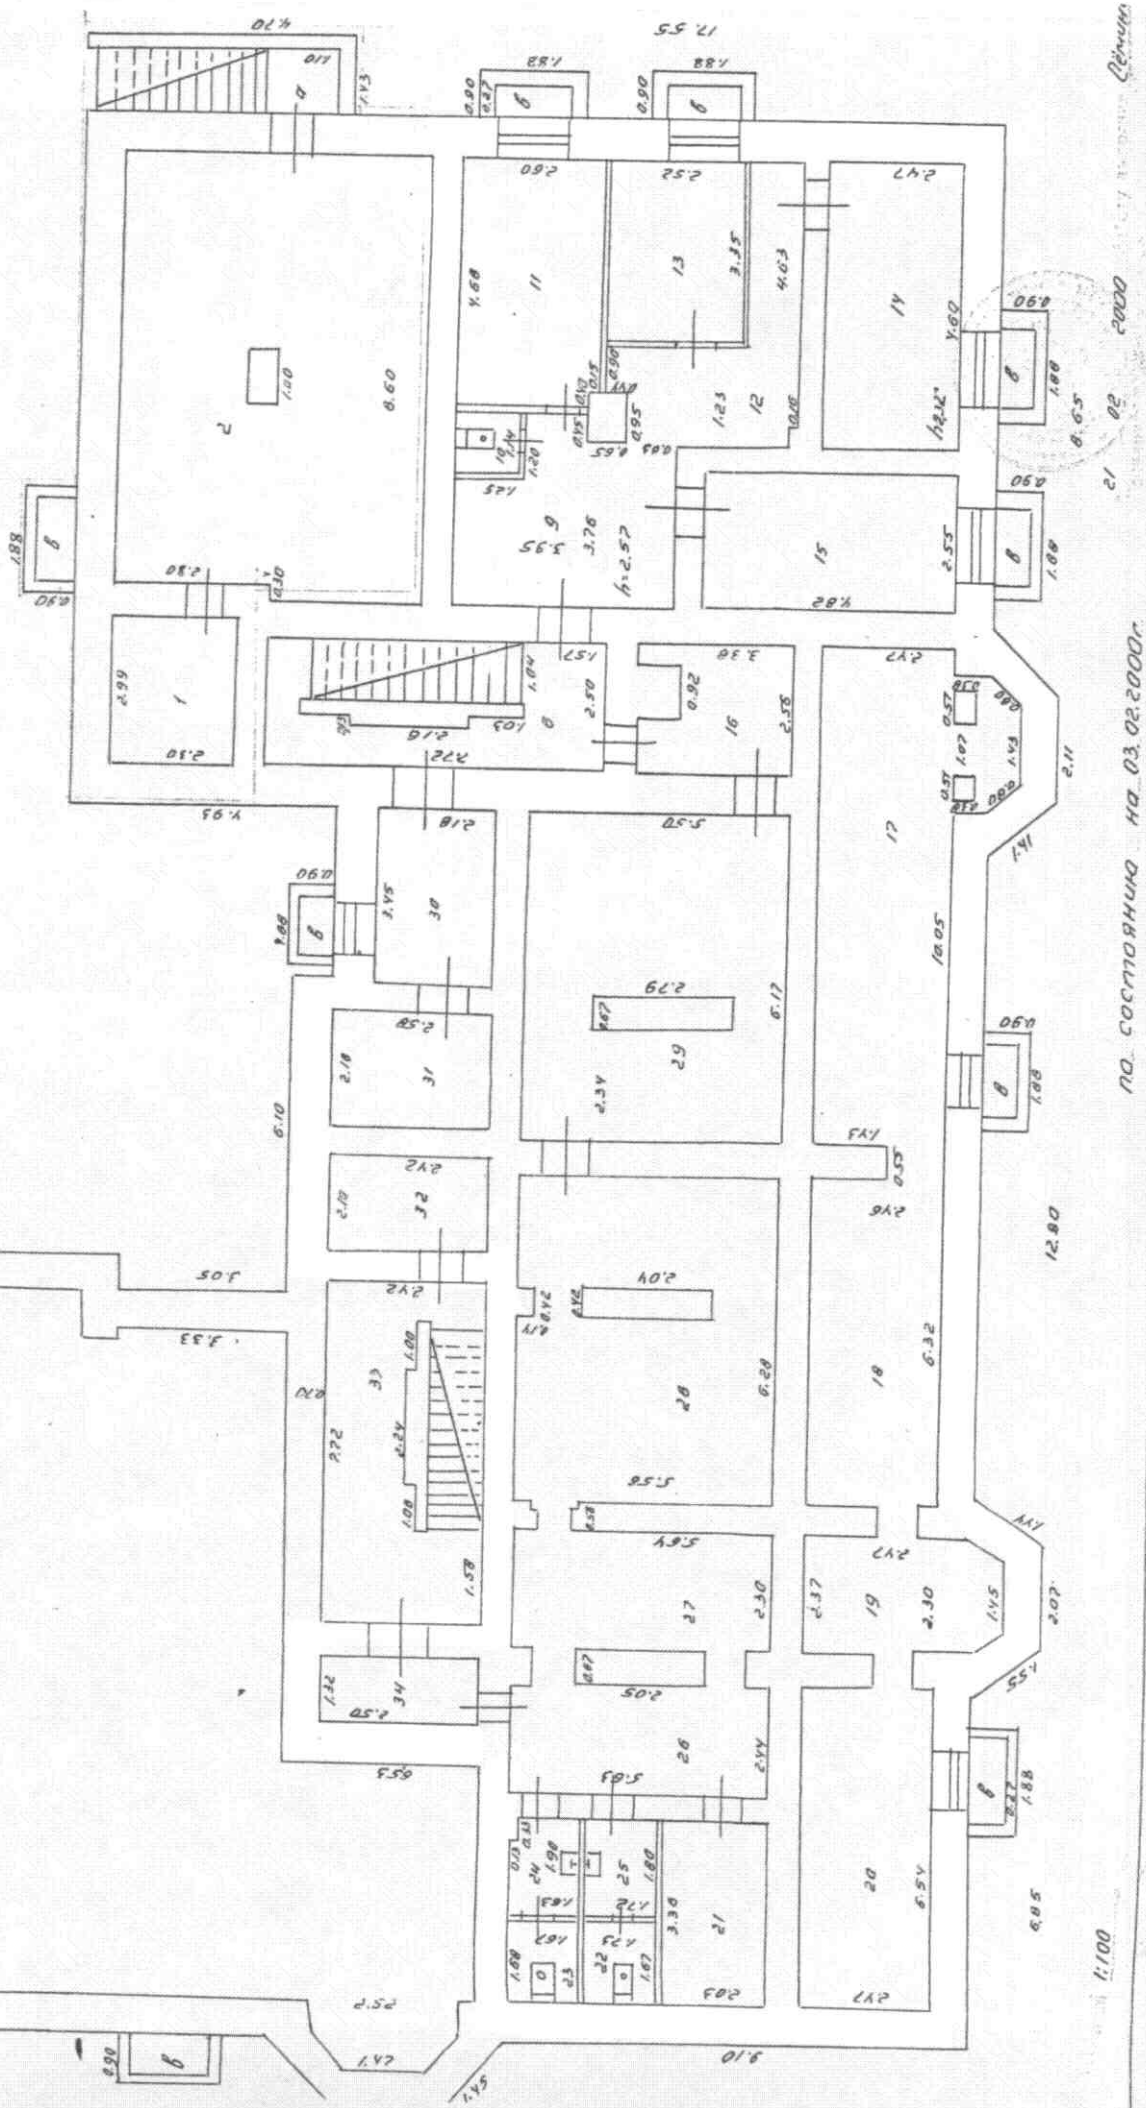

1:100

№ 03.02.2000г.

Рисунки

Площадь по внутреннему обмеру, кв. метров

Дата записей	Литер по плану	Этаж, начиная с подвала и кончая межэтажным	№№ квартир торговых складских и пр. помещений	№№ комнат, кураторских ридоров и пр. помещений	Назначение помещения: жилое, контора, магазин, ванная, коридор, кухня и прочая	Площадь по внутреннему обмеру, кв. метров								
						общая полезная	объемлит		склад					
						основная	вспомогат.	основная	вспомогат.	основная	вспомогат.	основная	вспомогат.	
21.02		подвал	✓	1	подсобное	6.9		6.9						
2000-			✓	2	склад	47.6			47.6					
				3	подсобное	13.9		13.9						
				10	туалет	1.3		1.3						
				11	склад	12.1			12.1					
				12	коридор	6.6		6.6						
				13	склад	8.4			8.4					
				14	-	11.4			11.4					
				15	склад	12.3			12.3					
				16	подсобное	7.7		7.7						
				17	-	26.6		26.6						
				18	-	15.5		15.5						
				19	-	8.0		8.0						
				20	-	16.1		16.1						
				21	подсобное	6.8		6.8						
				22	туалет	2.8		2.8						
				23	-	2.8		2.8						
				24	умывальник	3.0		3.0						
				25	-	3.0		3.0						
				26	подсобное	13.7		13.7						
				27	-	12.9		12.9						
				28	-	34.0		34.0						
				29	-	32.0		32.0						
				30	-	7.5		7.5						
				31	-	5.6		5.6						
				32	подсобное	5.1		5.1						
				34	-	3.3		3.3						