


ПОЭТАЖНЫЙ ПЛАН
 строения лит «А, А1»
 г. ВЛАДИМИР ул. Пр. Строителей
 п. № 20а кв. _____ уч-к _____

План, I этаж

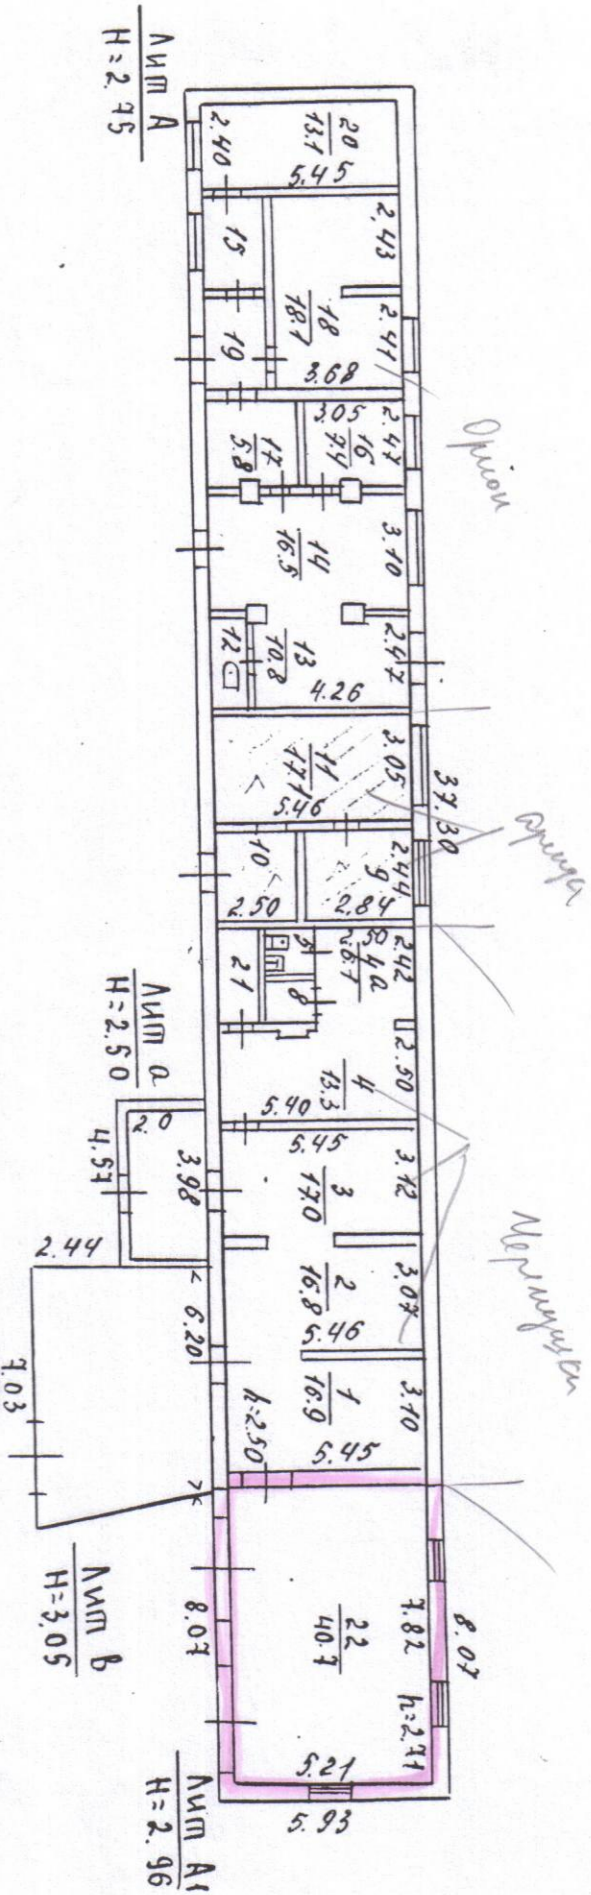

на соответствие или несоответствие
 К. 9.10
 (Эксперт, Эксперт, Комитет)
 рассмотрено на заседании
 Дата 29.06.99 Подпись *Голов*

Масштаб 1:200

на соответствие или несоответствие
 ЛНТ А1 К. 22
 (Эксперт, Эксперт, Комитет)
 рассмотрено на заседании
 Дата 29.06.99 Подпись *Голов*
 совл. Курочкин М.В.



1999 г. Работу выполнил *Голов*
 техник-инженер
 Техническое бюро инвентаризации

VI. Экспликация к плану строений

По ул. пр. Строителей улице, дом № 20а
 район, квартал № _____

Дата записей	Литер по плану	Этаж, начиная с подвала и кончая мезонином	№№ квартир, торговых, складских и пр. помещений	№№ комнат, кухонь, коридоров и пр. помещений	Назначение помещения: жилое, контора, магазин, ванная, коридор, кухня и прочая	Площадь по внутреннему обмеру, кв. метров								Высота		
						общая полезная	торгов.		проц.		служ.		основная		вспомогат.	
							основная	вспомогат.	основная	вспомогат.	основная	вспомогат.				
	A			1	мастерские	16,9					16,9					
				2	"	18,8					16,8					
				3	"	17,0					17,0					
				4	службн.	13,3					13,3					
				4а	"	6,1					6,1					
				5	санузлы	2,0					2,0					
				6	раздевальня	1,8					1,8					
				9	службное	6,9	✓				6,9				аренд	30,7
				10	приемная	6,2	✓			6,2						
				11	процуд.	17,1	✓			17,1						
				12	туалет	2,6				2,6						
				13	подсобк.	10,8		10,8								
				14	"	16,5		16,5								
				15	коридор	4,5				4,5					Дресс	
				16	кабинет	7,4		7,4								
				17	спальня	5,8		5,8								
				18	спальня	18,1		18,1								
				19	коридор	3,9				3,9						
				20	спальня	13,1		13,1								
				21	подсобное	3,0					3,0					
				22	мастерские	40,7					40,7					
Итого:						230,5	71,7	11,0	114,7	33,1						