

КАДАСТРОВЫЙ ПАСПОРТ

здания, сооружения, объекта незавершенного строительства

Лист № 1 всего листов 2

здания

(вид объекта недвижимого имущества)

Дата 01.04.2011

Кадастровый номер _____

Инвентарный номер (ранее присвоенный учетный номер) 17:401:002:001181240

1. Описание объекта недвижимого имущества

1.1. Наименование Гараж

1.2. Адрес (местоположение): _____

Субъект Российской Федерации	Владимирская область	
Район		
Муниципальное образование	тип	город
	наименование	Владимир
Населенный пункт	тип	
	наименование	
Улица (проспект, переулок и т.д.)	тип	улица
	наименование	Соколова-Соколенка
Номер дома	3а	
Номер корпуса		
Номер строения		
Литера	Д	
Иное описание местоположения		

1.3. Основная характеристика: Общая площадь 56.1 кв. м
(тип) (значение) (единица измерения)

степень готовности объекта незавершенного строительства _____

1.4. Назначение: нежилое здание

1.5. Этажность:

количество этажей 1 количество подземных этажей _____

1.6. Год ввода в эксплуатацию (завершения строительства) _____

1.7. Кадастровый номер земельного участка (участков), в пределах которого расположен объект недвижимого имущества _____

1.8. Предыдущие кадастровые (условные) номера объекта недвижимого имущества: _____

1.9. Примечание: Составлено по данным технической инвентаризации по состоянию на 08.10.2008г.
За достоверность информации ответственности не несём, так как инвентаризация проводилась 08.10.2008г.

1.10. ФГУП "РОСТЕХИНВЕНТАРИЗАЦИЯ - ФЕДЕРАЛЬНОЕ БТИ" Владимирский филиал

Свидетельство об аккредитации серия РН-1 № 000364 от 13.12.2007

(наименование органа)

И.о. начальника отдела ТИОН

(полное наименование должности)

исп. Канюс О.И.
 рук.гр. Шуралева Е.И.



Варенцова И.С.

(инициалы, фамилия)

КАДАСТРОВЫЙ ПАСПОРТ

здания


(вид объекта недвижимого имущества)

Лист № 2 всего листов 2

Кадастровый номер _____

Инвентарный номер (ранее присвоенный учетный номер) 17:401:002:001181240

1. Ситуационный план объекта недвижимого имущества

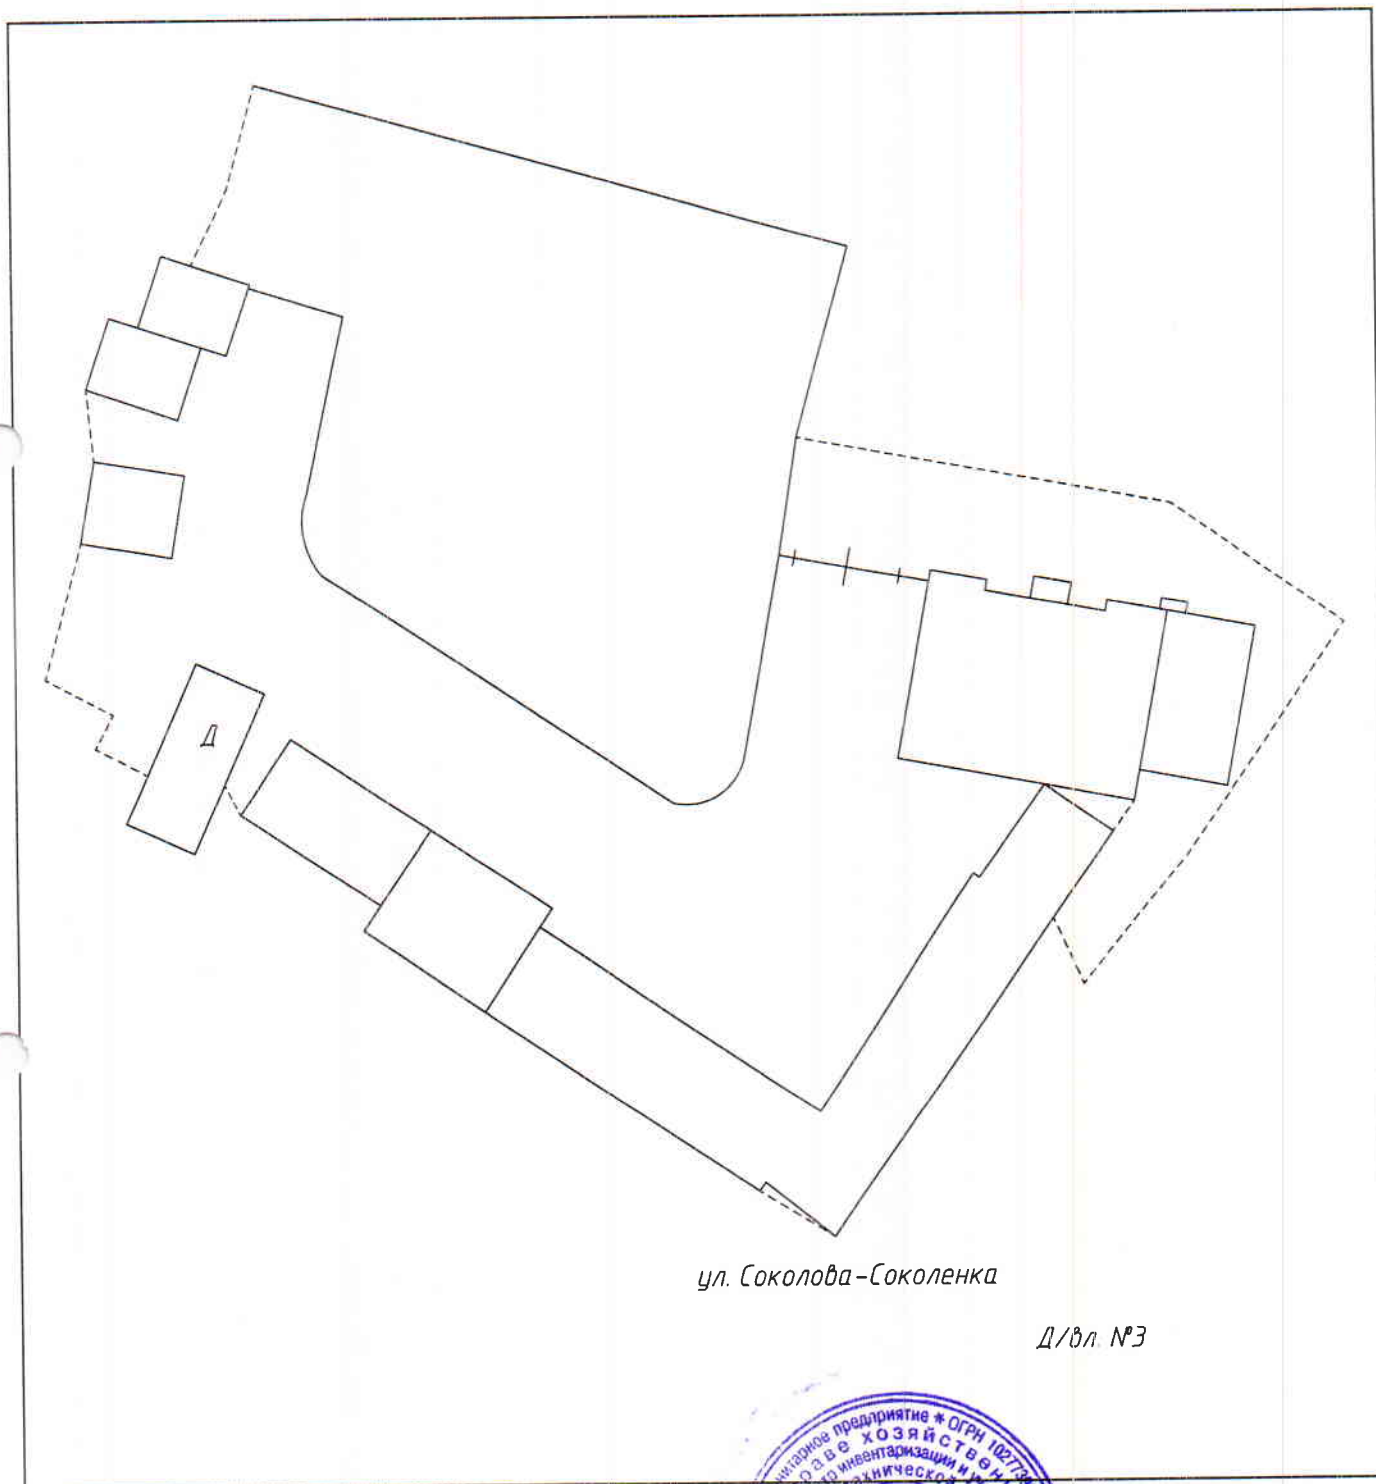

ул. Соколова-Соколенка

Д/вл №3

Масштаб 1: 500

И.о. начальника отдела ТИОН
(полное наименование должности)



Варенцова И.С.
(инициалы, фамилия)